

Клон 2

№ 2009

Стр. 1

Ли

Част...Фик

Дата...2016

Име/к...Dier Novob


СЪДЪРЖАНИЕТО НА ПРОЕКТА НА

2009.02.2009 г.

Част...

Дата...

Име/к...

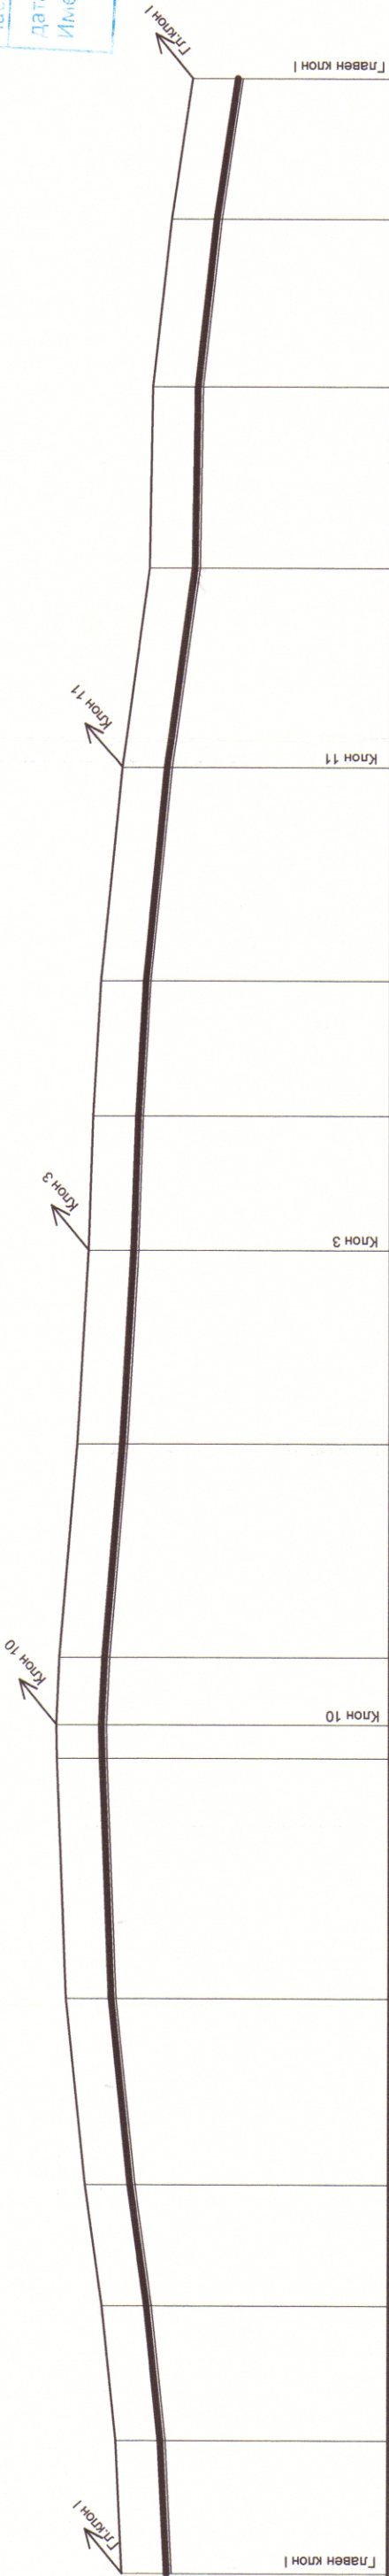

Обем изкопни работи = 391.65м3
при ширина на изкопа = 0.7м
хоризонтален1:1000
МАЩАБ
верикален 1:200

Вид на тръбите		PE-HD100 D90 PN10 bar L=373 m																
категория на почвата		наклон																
дължина	наклон	<div><div></div><div></div><div></div><div></div><div></div><div></div><div></div><div></div><div></div><div></div><div></div><div></div><div></div><div></div><div></div><div></div><div></div></div>																
		1%	2.1%	2.83%	2.07%	0.77%	0.4%	0.9%	1.62%	1.13%	0.65%	1.15%	1.93%	0.33%	2.73%	0.33%	2.2%	2.95%
		20m	20m	20m	18m	28m	36m	30m	32m	29m	20m	20m	32m	30m	27m	25m	21m	
дълбочина на изкопа		1.5	1.5	1.5	1.5	1.5	1.5	1.5	1.5	1.5	1.5	1.5	1.5	1.5	1.6	1.6	1.6	1.6
коти терен		279.53	281.03	281.23	280.66	282.74	283.04	282.95	282.43	280.93	280.6	280.47	281.74	281.12	278.8	280.3	279.66	279.04
коти дъно изкоп		20	20	20	18	28	36	5	10	32	29	20	20	32	27	25	21	277.54
разстояния	частични	0	20	40	58	86	122	127	137	169	198	218	238	270	300	327	352	373
	обща	1	2	3	4	5	6	7	8	9	10	11	12	13	14	15	16	17
No: на точките		1	2	3	4	5	6	7	8	9	10	11	12	13	14	15	16	17



КАМАРИ НА ИНЖЕНЕРИТЕ В ИНВЕСТИЦИОННОТО ПРОЕКТИРАНЕ

ПЪЛНА ПРОЕКТАНСКА ПРАВОСПОСОБНОСТ

Регистрационен № 05688

Инж. ВЕРАНТИ

ВЛАДИМИРЪВ ВЛАДОВ

Подпис

Всички съвременно удостоверения за изпълнение на работата

Санционен

ВС

Част на проекта:

по удостоверение

за ПП

НАДЛЪЖЕН ПРОФИЛ		Клон 2	
Възложител:	ОБЩИНА ЧУПРЕНЕ	Обект:	РЕКОНСТРУКЦИЯ НА ВОДОПРОВОДНА МРЕЖА В С. СРЕДОГРИВ, ОБЩ. ЧУПРЕНЕ, ОБЛ. ВИДИН
Проектант:	инж. ГЕОРГИ ВЛАДОВ	Част: В	М
Проектант:	инж. ИЛИКО ИЛИЕВ	Фаза: ПП	2016г.
Възложител:	Ваньо Кочан		