


Средо 2

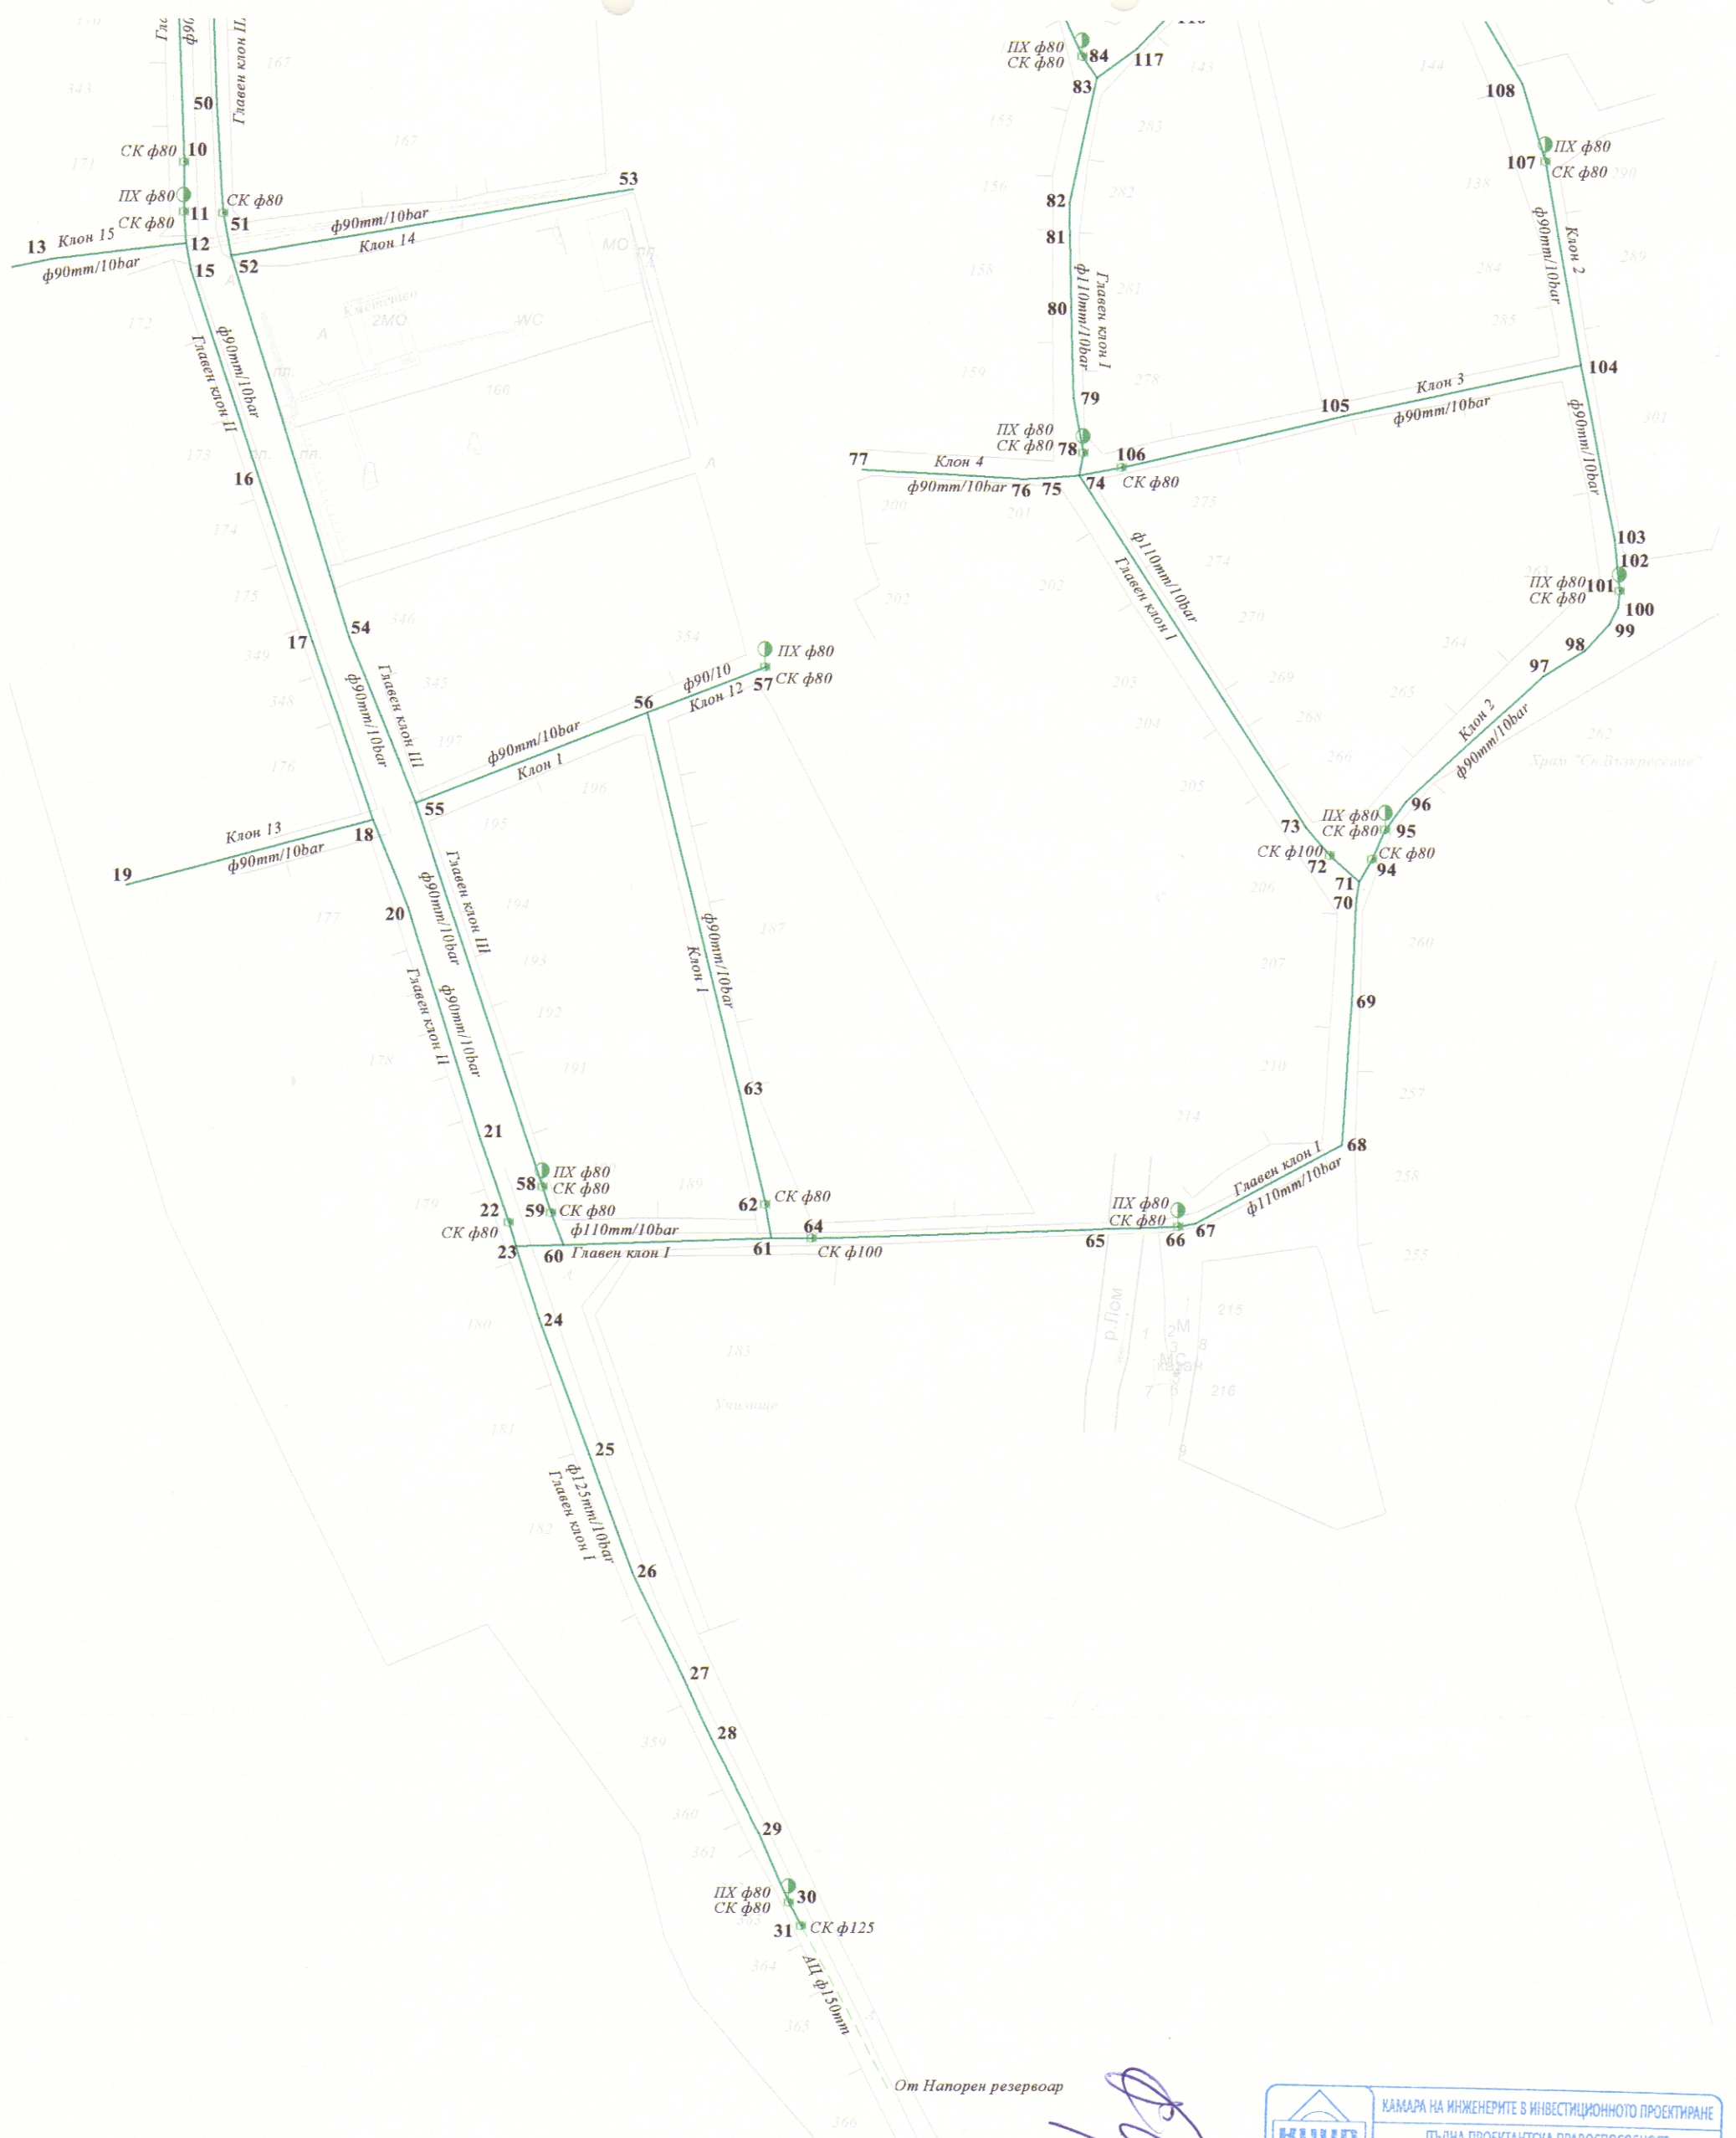

"ГЕОЕКСПЕРТ България" ЕООД  
гр. София  
Строителен надзор в строителството  
Оценка на съответствието на  
инвестиционните проекти  
Лиценз: № ЛК-00061/20.02.2009 г.  
Част: *Геодизен*  
Дата: *2016* Консултант: *Иванчо Радев*

СЪГЛАСУВАНО И ОДОБРЯНО  
*29.09.2016* г.  
Гл. архитект: *[Signature]*

	КАМАРА НА ИНЖЕНЕРИТЕ В ИНВЕСТИЦИОННОТО ПРОЕКТИРАНЕ
	ПЪЛНА ПРОЕКТАНТСКА ПРАВОСПОСОБНОСТ
	Регистрационен № 05696
	инж. ГЕОРГИ ГЕОРГИЕВ ДИОНИСИЕВ
Секция: гпг	Подпис: <i>[Signature]</i>
Част на проекта: по удостоверение за ПП	ВАЖИ С ВАЛИДНО УДОСТОВЕРЕНИЕ ЗА ПП ЗА ТЕКУЩАТА ГОДИНА

Обект:	Реконструкция на водопроводна мрежа в с.Средогрив, ЕКАТТЕ 68518, общ.Чупрене, обл.Видин	
Съдържание:	Трасировъчен карнет – част 2	М 1:2000
Проектант:	инж.Георги Дионисиев	Координатна система 1970г.
Съгласували:		
Възложител:	Община Чупрене	
2016 год.		
Видин		