Магистрален водопровод

Обем изкопни работи = 252м3
при широчина на изкопа = 0.7м

МАЩАБ
хоризонтален1:1000
верикален 1:200

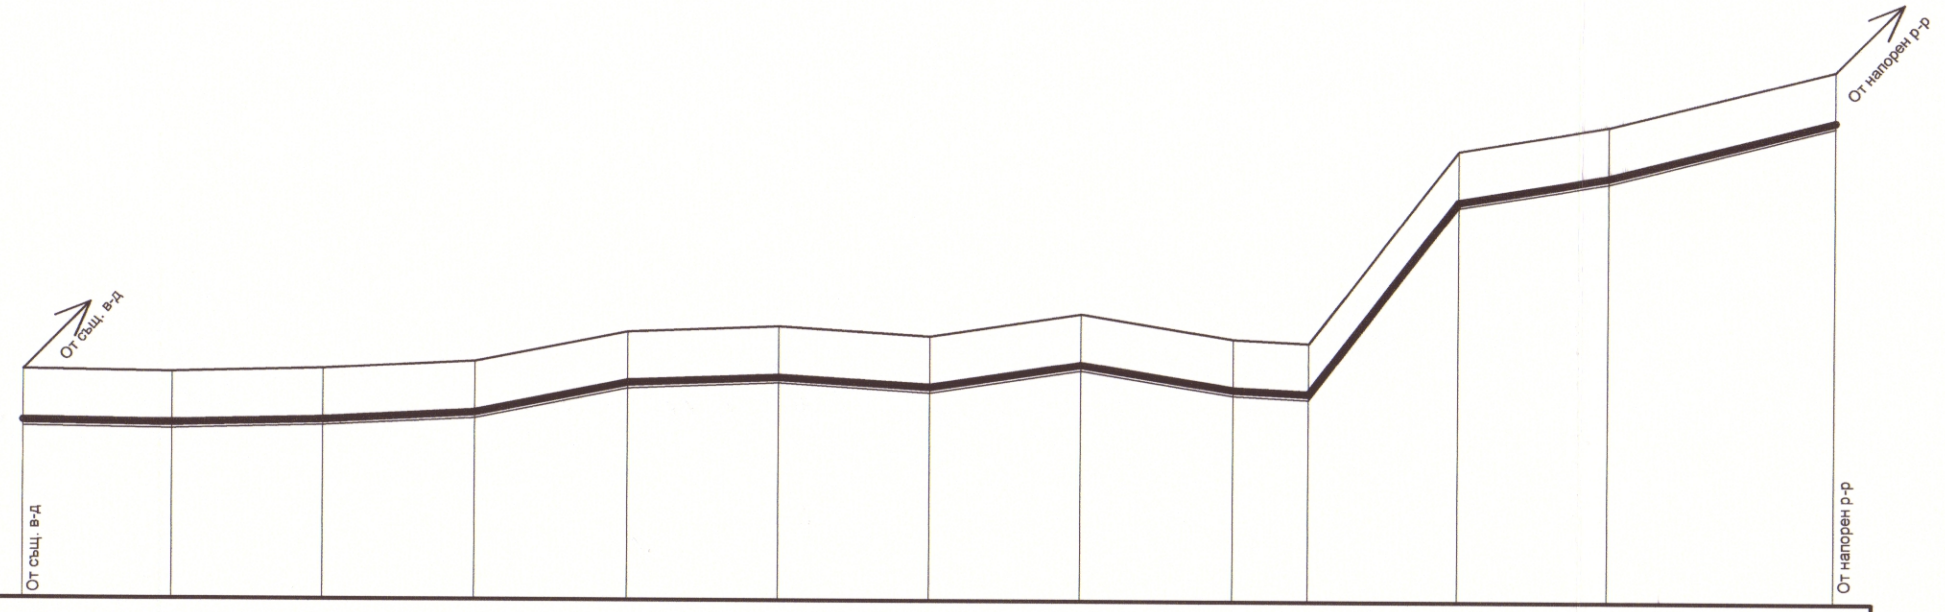

Вид на тръбите		HD-PE100 D125 PN10 bar L=240 m												
категория на почвата														
наклон / дължина		20m	0.25% 0.5% 20m	1% 20m	4% 20m	0.75% 20m	1.25% 3% 20m	3.25% 20m	1% 10m	25.5% 20m	3.25% 20m	5% 30m		
дълбочина на изкопа		1.6	1.6	1.6	1.6	1.6	1.6	1.6	1.6	1.6	1.6	1.6	1.6	1.6
коти терен		339.05	339	339.1	339.3	340.1	340.25	340	340.8	339.95	339.85	344.95	345.6	347.1
коти дъно изкоп		337.55	337.5	337.6	337.8	338.6	338.75	338.5	339.1	338.45	338.35	343.45	344.1	345.6
разтояния	частични		20	20	20	20	20	20	20	20	10	20	20	30
	общи	0	20	40	60	80	100	120	140	160	170	190	210	240
No: на точките		1	2	3	4	5	6	7	8	9	10	11	12	13

"ГЕОЕКСПЕРТ ПРОЕКТ" ЕООД
Одобрение на инвестиционното проектиране
Заповед №: 2290/29.09.2016г.
Гл. експерт/Консултант: ...
гр.Силистра
Олег Попов

СЪГЛАСУВАНО И ОДОБРЕНО
2909 2016
Гл. архитект: ...

КАМАРА НА ИНЖЕНЕРИТЕ В ИНВЕСТИЦИОННОТО ПРОЕКТИРАНЕ
ПЪЛНА ПРОЕКТАНТСКА ПРАВОСПОСОБНОСТ
Регистрационен № 05688
инж. ГЕОРГИ ВЛАДИМИРОВ ВЛАДОВ
Подпис:
Секция: ВС
Части на проекта: по удостоверение за ППП
ВАЖИ С ВАЛИДНО УДОСТОВЕРЕНИЕ ЗА ППП-ЗА ТЕКУЩАТА ГОДИНА

НАДЛЪЖЕН ПРОФИЛ
МАГИСТРАЛЕН ВОДОПРОВОД

Възложител:	ОБЩИНА ЧУПРЕНЕ		
Обект:	РЕКОНСТРУКЦИЯ НА ВОДОПРОВОДНА МРЕЖА В ДОЛНИ ЛОМ, ОБЩ. ЧУПРЕНЕ, ОБЛ. ВИДИН	М	2016г.
Проектант:	инж.ГЕОРГИ ВЛАДОВ	Част: В	
Проектант:	инж.ИЛКО ИЛИЕВ	Фаза: ТП	
Проектант:			
Възложител:	Ванко Костич		