


201

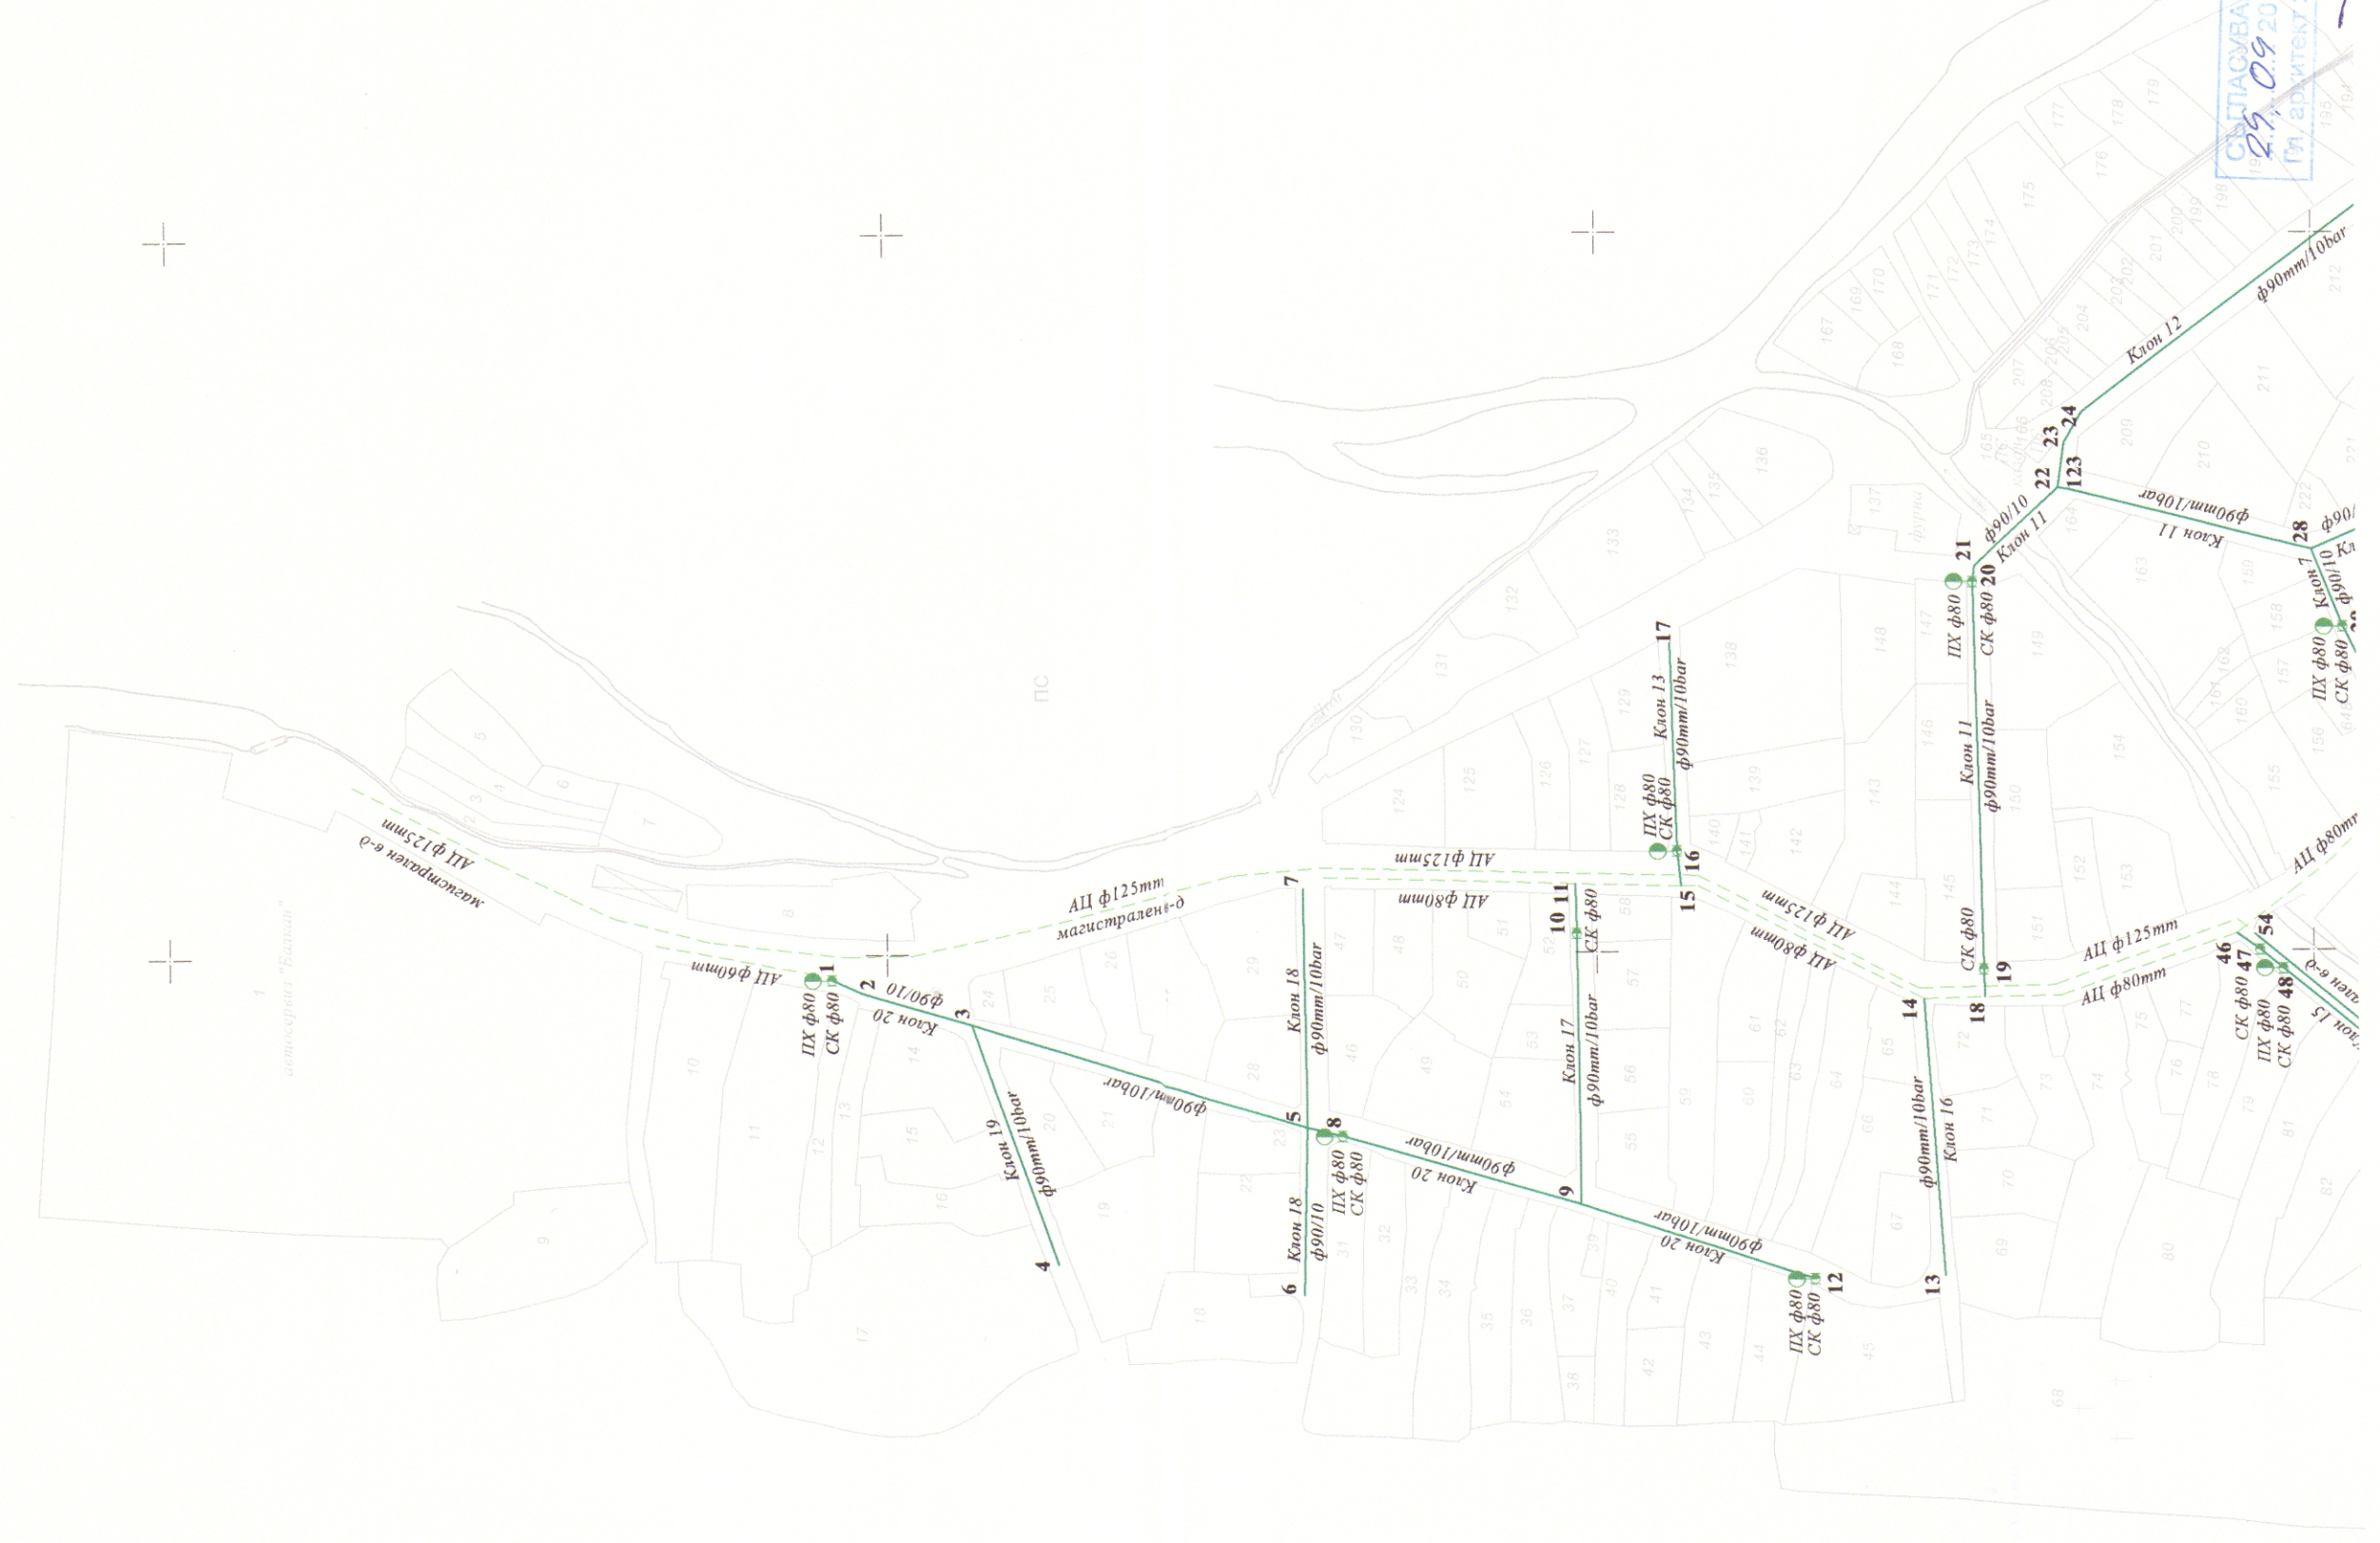

СЪГЛАСВАНО И ПОДПИСАНО
25.09.2016
ГЛАВЕН ИНЖЕНЕР

Обект:	Реконструкция на водопроводна мрежа в с. Долни Лом, ЕКАТТЕ 22424, общ. Чупрене, обл. Видин
Съдържание:	Трасировъчен кариег – част 1
Проектант:	инж. Георги Дюонисиев
Съгласувал:	инж. Иван Савов
Взложител:	Община Чупрене
2016 год. Видин	

КАМЪРА НА ИНЖЕНЕРИТЕ В ИНВЕСТИЦИОННО ПРОЕКТИРАНЕ
ПЪЛНА ПРОЕКТАНТСКА ПРАВОМОЩНОСТ
Регистрационен № 05696

Сектор:

инж. ГЕОРГИ ДЮОНИСИЕВ

Частична проекция:
по удостоверение
за ПП

Подпис:

"ГЕОЕКСПЕРТ България" ЕООД
гр. София
Строителен надзор в строителство.
Оценка на съответствието на
инвестиционните проекти