


Клон 13

Област "България" ЕООД
София
... в строителството
... на
... проекти
... 20.02.2009 г.
...
2016
Консултант
...
...
...

СЪГЛАСУВАНО И ОДОБРЕНО
29.09.2016
Гл. архитект: ...
ОБЩИНА ЧУПРЕНЕ
ОБЛАСТ БЪЛГАРИЯ

Обем изкопни работи = 314.72м³
при широчина на изкопа = 0.7м
хоризонтален 1:1000
МАЩАБ
верикален 1:200

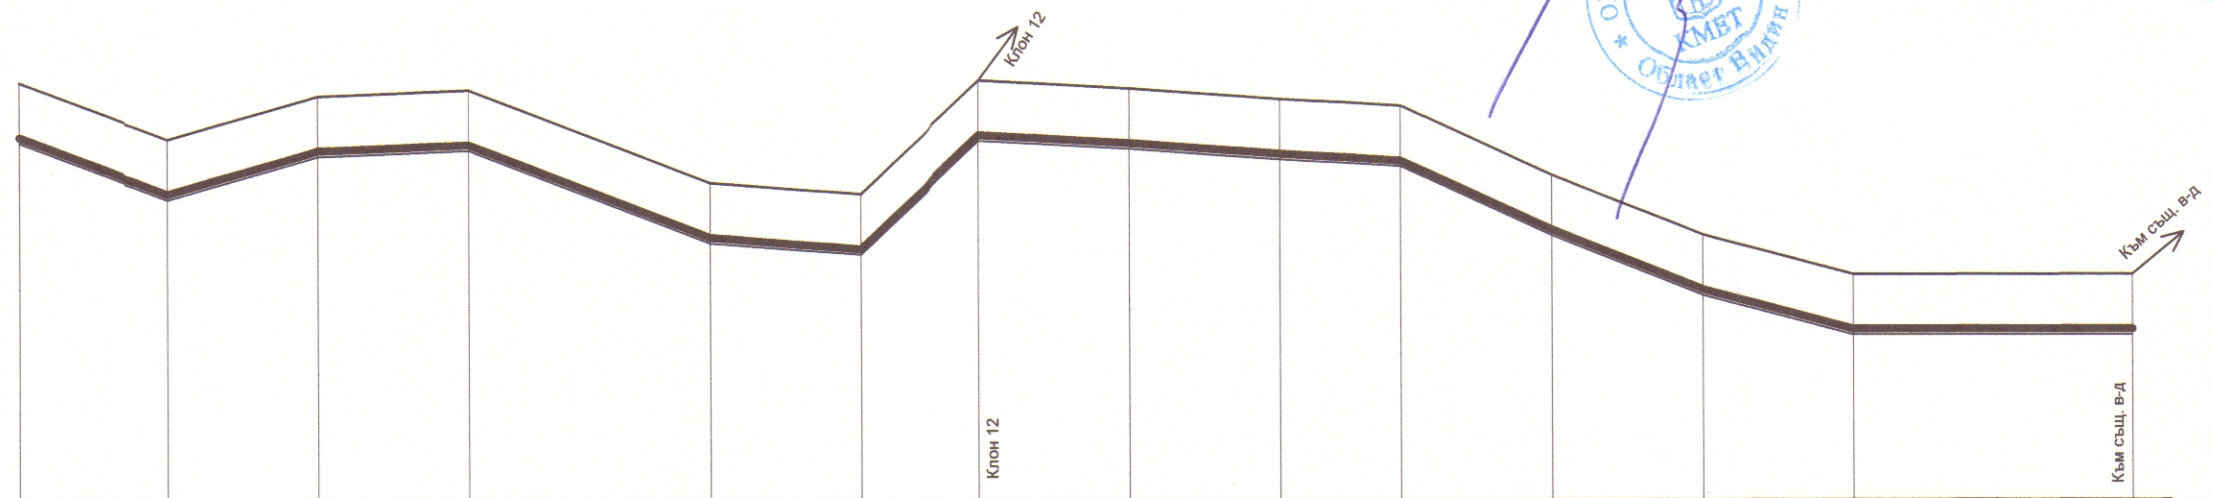

Вид на тръбите		PE-HD100 D90 PN10 bar L=281 m												
категория на почвата														
наклон		7.6% 5.6% 0.75% 7.71% 1.55% 18.75% 1.1% 1.4% 1.12% 9.2% 7.95% 5.25% 0%												
дължина		20m	20m	20m	32m	20m	16m	20m	20m	16m	20m	20m	20m	37m
дълбочина на изкопа		1.6	1.6	1.6	1.6	1.6	1.6	1.6	1.6	1.6	1.6	1.6	1.6	1.6
коти терен		445.03	443.51	444.63	444.78	442.31	442	445	444.78	444.5	444.32	442.48	440.89	439.84
коти дъно изкоп		443.43	441.91	443.03	443.18	440.71	440.4	443.4	443.18	442.9	442.72	440.88	439.29	438.24
разстояния	частични	20	20	20	32	20	16	20	20	16	20	20	20	37
	обща	0	20	40	60	92	112	128	148	168	184	204	224	244
No: на точките		1	2	3	4	5	6	7	8	9	10	11	12	13

КАМАРА НА ИНЖЕНЕРИТЕ В ИНВЕСТИЦИОННОТО ПРОЕКТИРАНЕ
ПЪЛНА ПРОЕКТАНТОКА ПРАВОСПОСОБНОСТ
Регистрационен № 05688
инж. ГЕОРГИ
ВЛАДИМИРОВ ВЛАДОВ
Подпис: ...
ВАЖИ С ВАЛИДНО УДОСТОВЕРЕНИЕ ЗА ПП ЗА ТЕКУЩАТА ГОДИНА

НАДЛЪЖЕН ПРОФИЛ КЛОН 13		
Възложител:	ОБЩИНА ЧУПРЕНЕ	
Обект:	РЕКОНСТРУКЦИЯ НА ВОДОПРОВОДНА МРЕЖА В С. ГОРНИ ЛОМ, ОБЩ. ЧУПРЕНЕ, ОБЛ. ВИДИН	М 2016г.
Проектант:	инж. ГЕОРГИ ВЛАДОВ	Част: В
Проектант:	инж. ИЛКО ИЛИЕВ	Фаза: ТП
Проектант:		
Възложител:	Ваньо Костич	