



ДЕТАЙЛ НА АСФАЛТОВА И ТРОТОАРНА НАСТИЛКА  
М 1:10

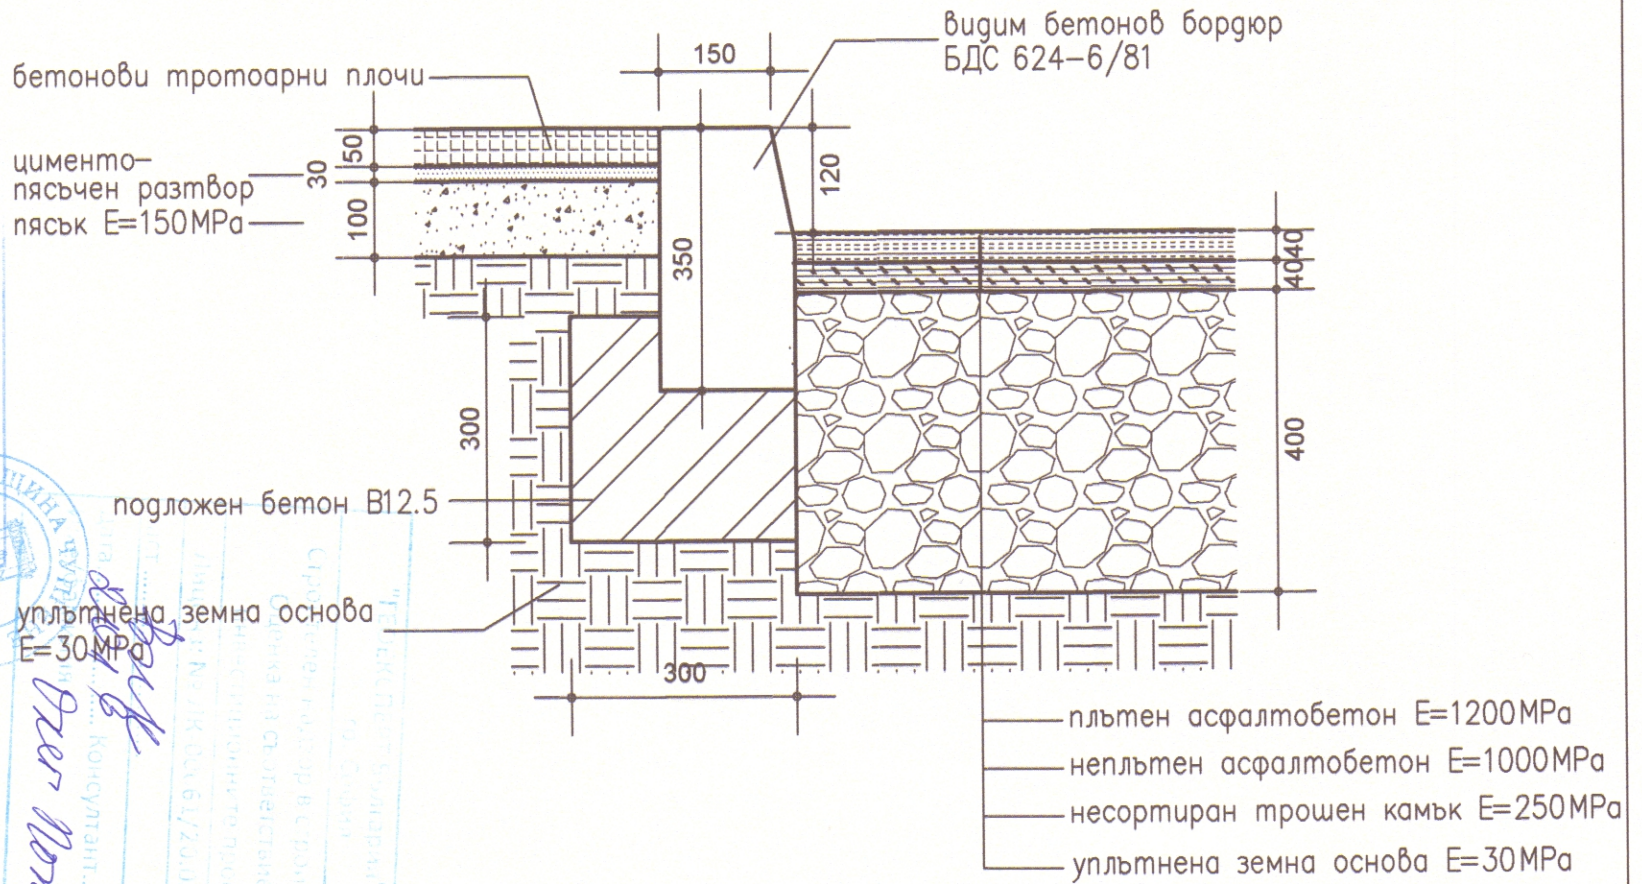

		КАМАРА НА ИНЖЕНЕРИТЕ В ИНВЕСТИЦИОННОТО ПРОЕКТИРАНЕ	
ПЪЛНА ПРОЕКТАНСКА ПРАВОМОЩНОСТ		Регистрационен № 05688	
Център: <b>ВС</b>		инж. <b>ГЕОРГИ</b> <b>ВЛАДИМИРОВ ВЛАДОВ</b>	
Частта на проекта: по изготвяне на		Подпис: .....	
за ТПТН		ВАЖИ С ВАЛИДНО УДОСТОВЕРЕНИЕ ЗА ПЛАН ЗА ТРАКЦИЯТА ПОДПАН	

ДЕТАЙЛ НА ВЪЗСТАНОВЯВАНЕ НА НАСТИЛКИ			
Възложител:	ОБЩИНА ЧУПРЕНЕ		
Обект:	РЕКОНСТРУКЦИЯ НА ВОДОПРОВОДНА МРЕЖА В С. ДОЛНИ ЛОМ, ОБЩ. ЧУПРЕНЕ, ОБЛ. ВИДИН		
Вод.проектант:	инж. ГЕОРГИ ВЛАДОВ		Част: В
Проектант:	инж. ИЛКО ИЛИЕВ		Фаза: ТП
Възложител:			