
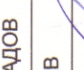

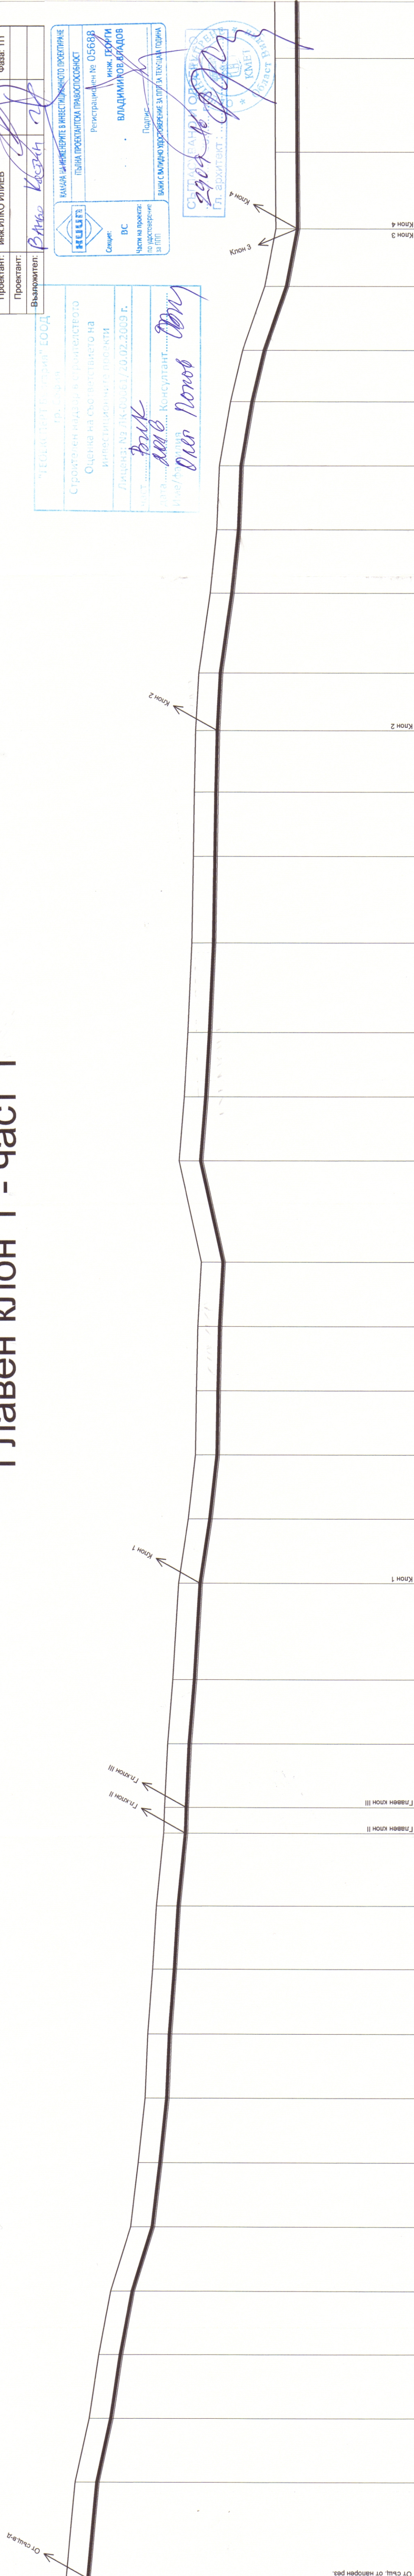


Главен клон 1 - част 1

НАДЪЛЪТЕН ПРОФИЛ ГЛАВОЛ 1 - ЧАСТ 1			
Възложител:	ОБЩИНА ЦУПРЕНЕ	РЕКОНСТРУКЦИЯ НА ВОДОПОРЪЧНА МЕЖА В С. СРЕДНОГЛЯВ, ОЩ. ЦУПРЕНЕ. МЕЛ ВЪДИН	М 2016г.
Обект:			Част: В фаза: ТП
Проектант:	инж. ГЕОРГИ ВЛАДОВ		
Проектант:	инж. ИЛИКО ИЛИЕВ		
Проектант:			
Възложител:	Ванко Казанлък		

[illegible]

	ВАКАНСИЙНЫЕ И ИНВЕСТИЦИОННОЕ ПРОЕКТИРОВАНИЕ ПОИСКА ПРОЕКТА ИЛИ ПРАВОСОПОСЛОБНОСТ	Регистрационный № 05688 ВЛАДИМИР ОВ. БЛАДОВ иже преемники Подпись: _____	ВАКАНСИЙНОЕ ПРОЕКТИРОВАНИЕ ЗА ПУБЛИКАЦИОННОЕ ПОДПИСАНИЕ
	Источник: ВС	Частично по проекту: по дополнительному (или)	



Обем изкопни работи = 1585.5м3
при широчина на изкопа = 0.7м

МАЩАБ
верикален 1:200
хоризонтален 1:1000

Вид на тръбите		PE-HD100 D110 PN10 bar L=15+3 m	
категория на почвата		25	
наклон		2%	
дължина	наклон	PE-HD100 D110 PN10 bar L=76114	
дълбочина на изкопа	коти терен		
коти дъно изкоп	частични		
разстояния	общи		
N: на точките			