


Клон 1

Обем изкопни работи = 637.35м3  
при ширина на изкопа = 0.7м  
МАЩАБ  
хоризонтален 1:1000  
верикален 1:200

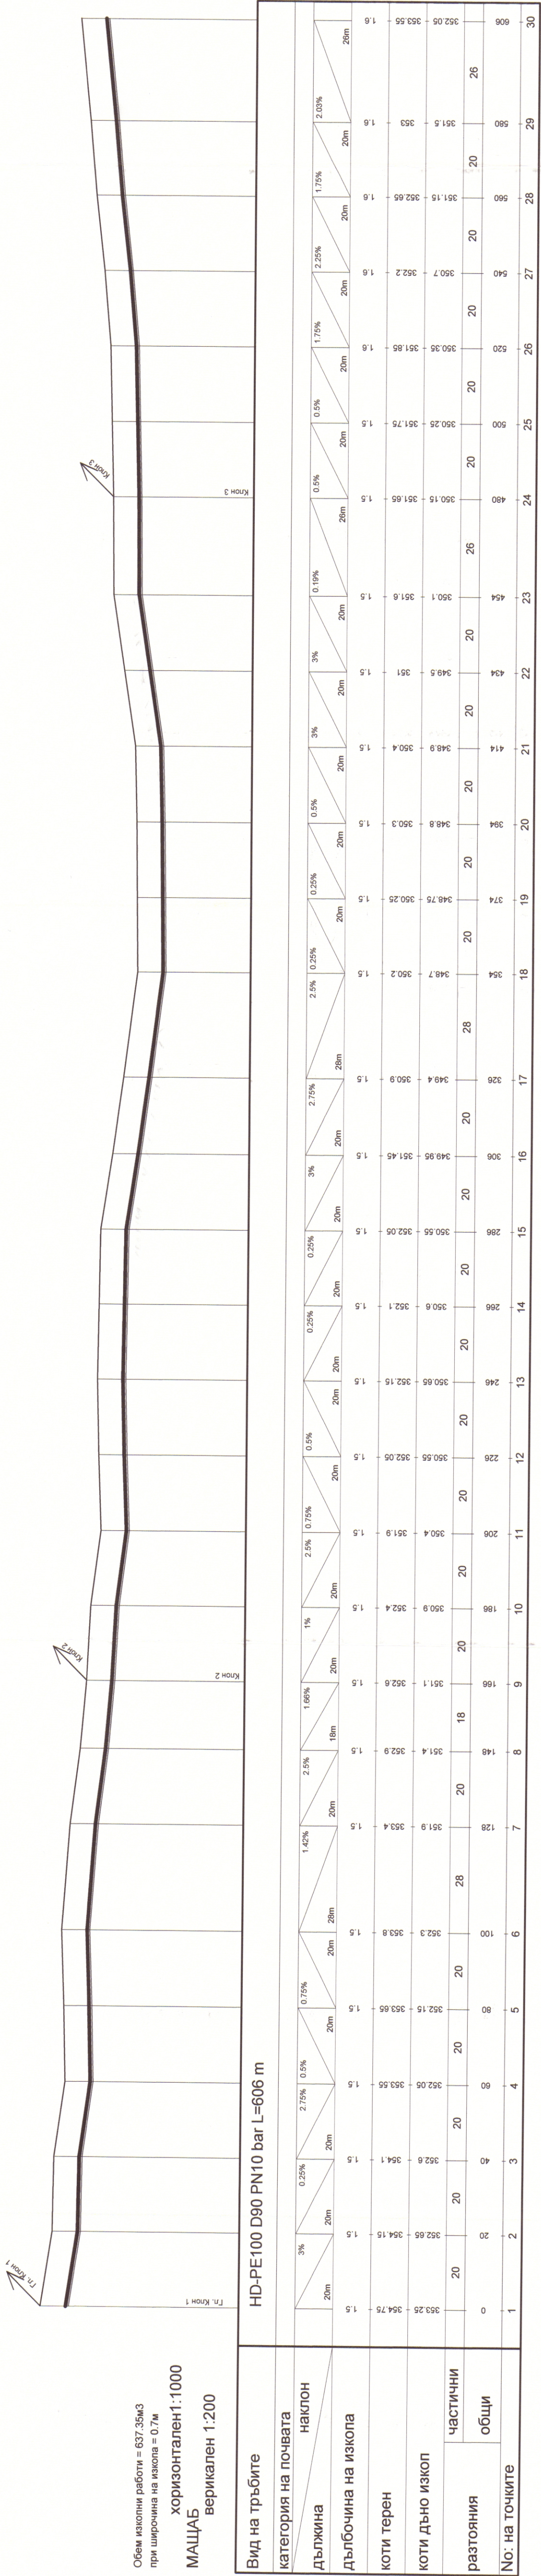

САТКАСУДАН МОРОСКИ  
2009  
Гл. архитект: [Signature]

ПРОЕКТ	1000
Сградител	САТКАСУДАН МОРОСКИ
Оценка	на изкопна работа
Инвеститор	САТКАСУДАН МОРОСКИ
Датум	2009
Местоположение	Бул. "Св. Кирил" № 10
Изготвил	Борис Попов

Възложител:	ОБЩИНА ЧУПРЕНЕ
Обект:	РЕКОНСТРУКЦИЯ НА ВОДОПРОВОДНА МРЕЖА В С. ДОЛНИ ЛОМ, ОБЩ. ЧУПРЕНЕ, ОБД. ВИДИН
Проектант:	инж. ГЕОРГИ ВЛАДОВ
Проектант:	инж. ИЛКО ИЛИЕВ
Проектант:	инж. ИЛКО ИЛИЕВ
Възложител:	Борис Попов

КАМА НА ИНЖЕНЕРИТЕ В ИНВЕСТИЦИОННО ПРОЕКТИРАНЕ

ПЪЛНА ПРОЕКТАНТСКА ПРАВОМОЩНОСТ

Регистрационен № 056783

инж. ГЕОРГИ ВЛАДИМИРОВ ВЛАДОВ

Подпис: [Signature]

Валидно удостоверение за пп за третиата година

Секция: ВС

Част на проекта по мащаб: 1:1000

HD-PE100 D90 PN10 bar L=606 m