




ПАСАРЕЛКА с. ТЪРГОВИЩЕ

РАЗРЕЗ 1-1

М 1:100

РАЗРЕЗ 2-2

М 1:50

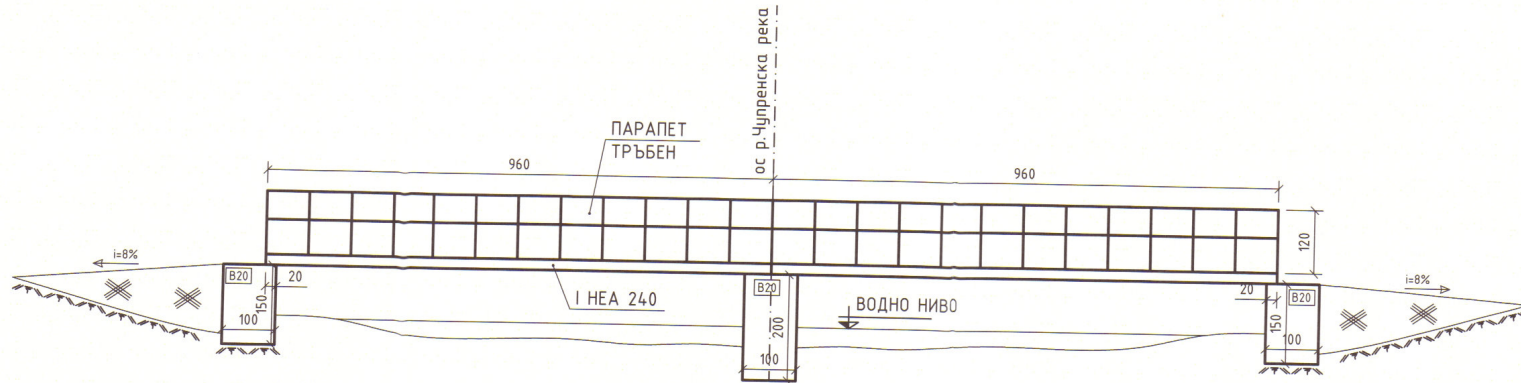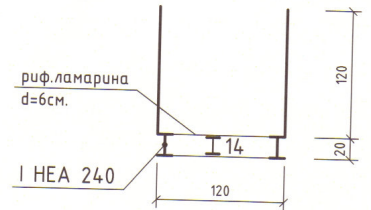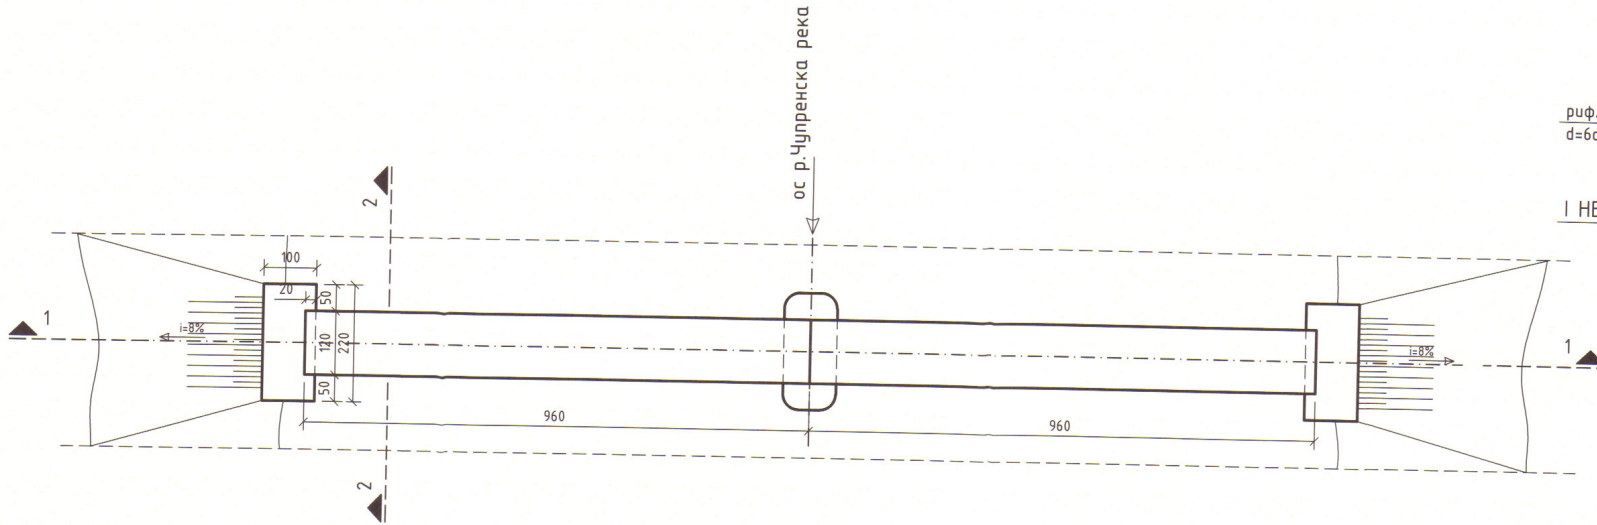

КАМАРА НА ИНЖЕНЕРИТЕ В
ИНВЕСТИЦИОННОТО ПРОЕКТИРАНЕ

Регистрационен № 97718

ИНЖ. ПЕТЪР
ЦВЕТАНОВ ПЕТРОВ

ТС

ПЪЛНА ПРОЕКТАНТСКА ПРАВОСПОСОБНОСТ