


ПАСАРЕЛКА с.ЧУПРЕНЕ

ПОГЛЕД ОТГОРЕ

M 1:50

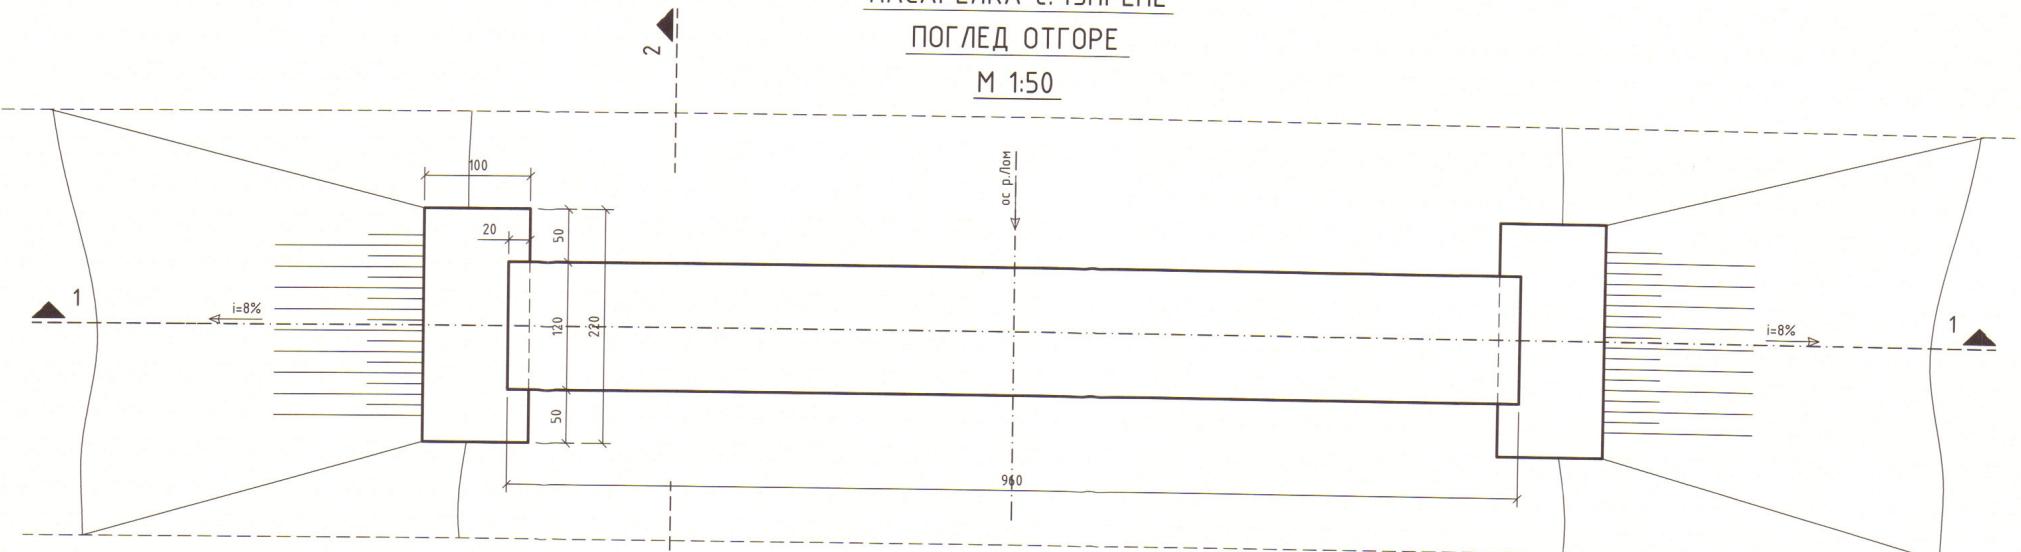

РАЗРЕЗ 1-1

M 1:50

ПАРАПЕТ
ТРЪБЕН

960

120

РАЗРЕЗ 2-2

M 1:50

рифламарина
 $d=6\text{cm}$

I НЕА 240

i=8%

120

