




РАЗРЕЗ 2-2

M 1:50

ПАСАРЕЛКА с.ДОЛНИ ЛОМ

РАЗРЕЗ 1-1

M 1:100

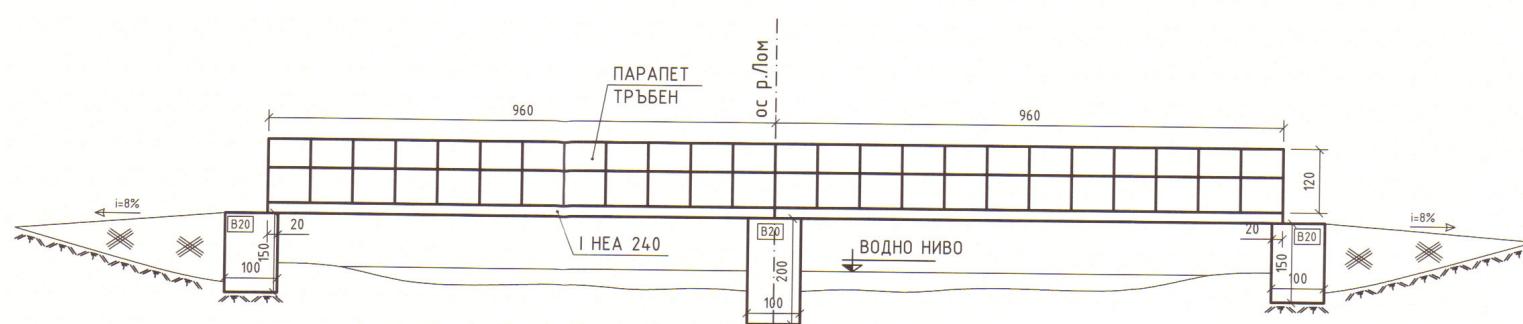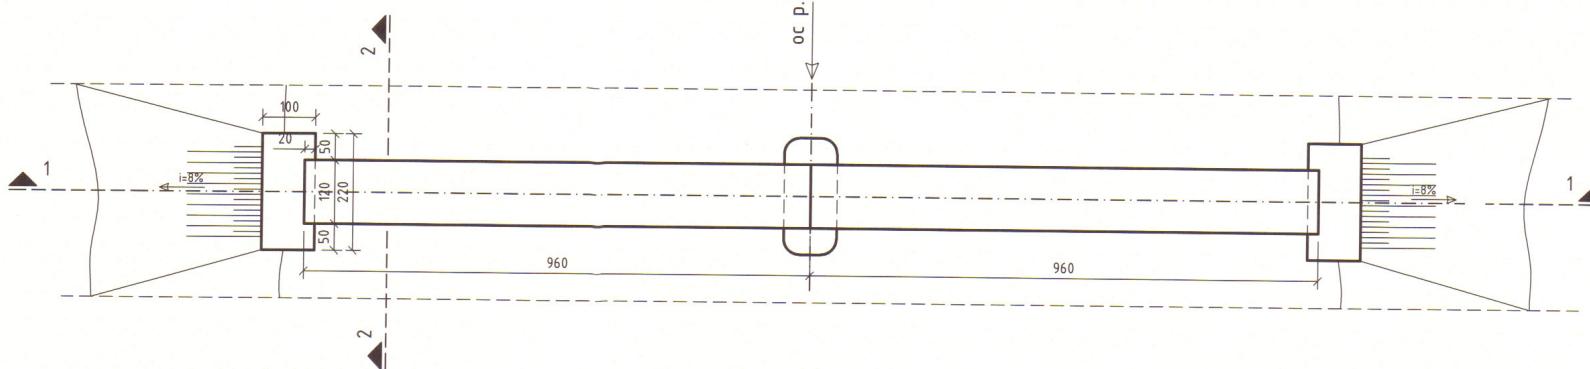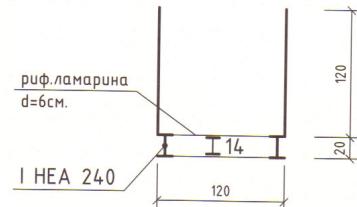

КАМАРА НА ИНЖЕНЕРИТЕ В
ИНВЕСТИЦИОННОТО ПРОЕКТИРАНЕ
Регистрационен № 97718
инж. ПЕТЕР
Цветанов Петров
Пълна проектантска правосъдност