


Клон 12

"ООО"	
интересу на	
проекти	
Л. 20.02.2009 г.	
част. 2016	
Консултант. 2016	
Име/фамилия Дев. Попов	

СЪГЛАСУВАНО И ОДОБРЕН
20.09.2016
Гл. архитект:

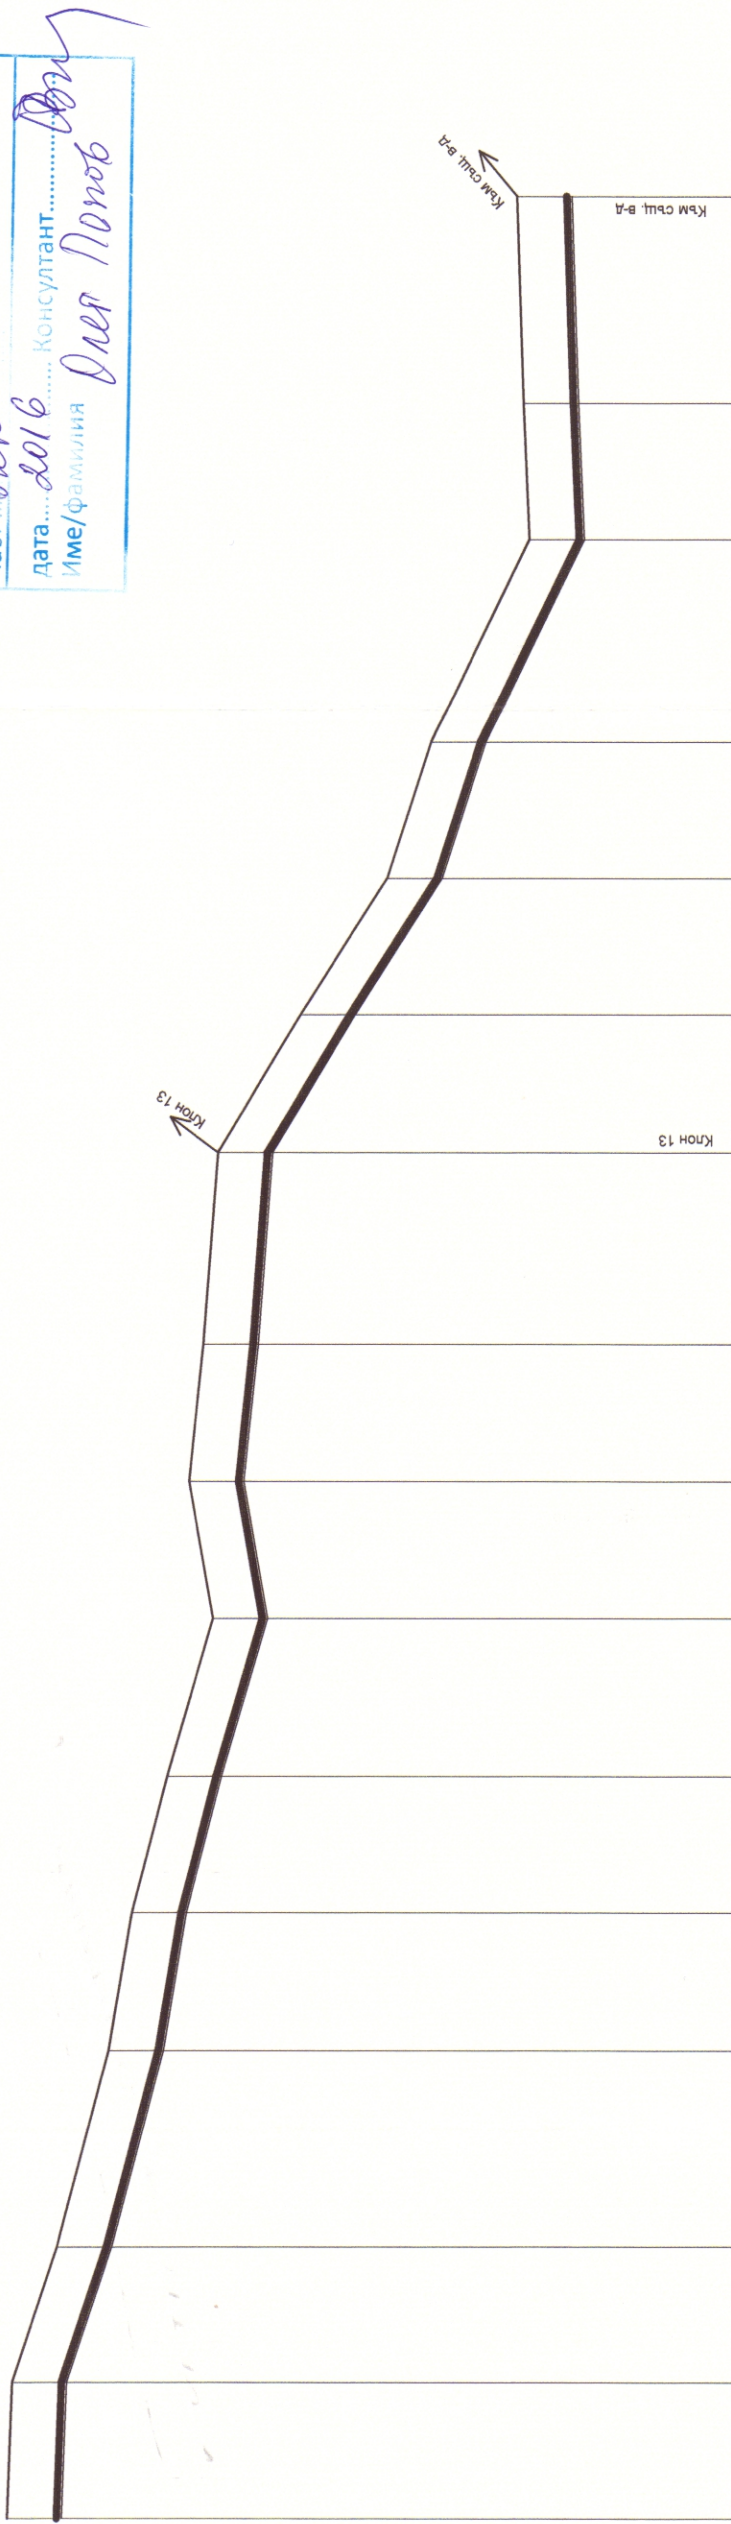

Обем изкопни работи = 380.8м3
при ширина на изкопа = 0.7м
МАЩАБ
хоризонтален1:1000
верикален 1:200

Вид на тръбите		PE-HD100 D90 PN10 bar L=340 m															
категория на почвата		наклон															
дължина		20m	20m	20m	20m	20m	20m	20m	20m	20m	20m	20m	20m	20m	20m	20m	30m
дълбочина на изкопа		1.6	1.6	1.6	1.6	1.6	1.6	1.6	1.6	1.6	1.6	1.6	1.6	1.6	1.6	1.6	1.6
коти терен		448.59	449.44	448.13	446.61	445.93	444.9	443.55	444.25	443.83	443.4	440.98	438.44	437.16	434.27	434.44	434.63
коти дъно изкоп		451.19	451.04	449.73	448.21	447.53	446.5	445.15	445.85	445.43	445	442.58	440.04	438.76	435.87	436.04	436.23
разстояния	частични	20	20	20	29	20	20	23	20	20	28	20	20	20	30	20	30
	обща	0	20	40	69	89	109	132	152	172	200	220	240	260	290	310	340
No: на точките		1	2	3	4	5	6	7	8	9	10	11	12	13	14	15	16

КАМАРА НА ИНЖЕНЕРИТЕ В ИНВЕСТИЦИОННОТО ПРОЕКТИРАНЕ	
ПЪЛНА ПРОЕКТАНТОА ПРАВОСПОСОБНОСТ	
Свещи:	Регистрационен № 05688
ВС	инж. ГЕОРГИ
ВЛАДИМИРОВ ВЛАДОВ	
Част на проекта:	Подпис:
по удостоверение	за ПП
ВАЖИ С ВАЛИДНО УДОСТОВЕРЕНИЕ ЗА ПП ЗА ВЪЗЛАГАТЕЛНА	

НАДПЪЛЪН ПРОФИЛ			
КЛОН 12			
Възложител:	ОБЩИНА ЧУПРЕНЕ	М	
Обект:	РЕКОНСТРУКЦИЯ НА ВОДОПРОВОДНА МРЕЖА В ГОРНИ ЛОМ, ОБЩ. ЧУПРЕНЕ, ОБЛ. ВИДИН	2016г.	
Проектант:	инж.ГЕОРГИ ВЛАДОВ	Част: В	
Проектант:	инж.ИЛКО ИЛИЕВ	фаза: ТП	
Проектант:			
Възложител:	Ваньо Кочев		