


# Клон 15

Организация "ЕООД"  
 Проектно-строителството  
 отговаря за извършените проекти  
 № 00061/20.02.2009 г.  
 Дата: 2016 Консултант: [подпис]  
 Име/фамилия: Давид Попов

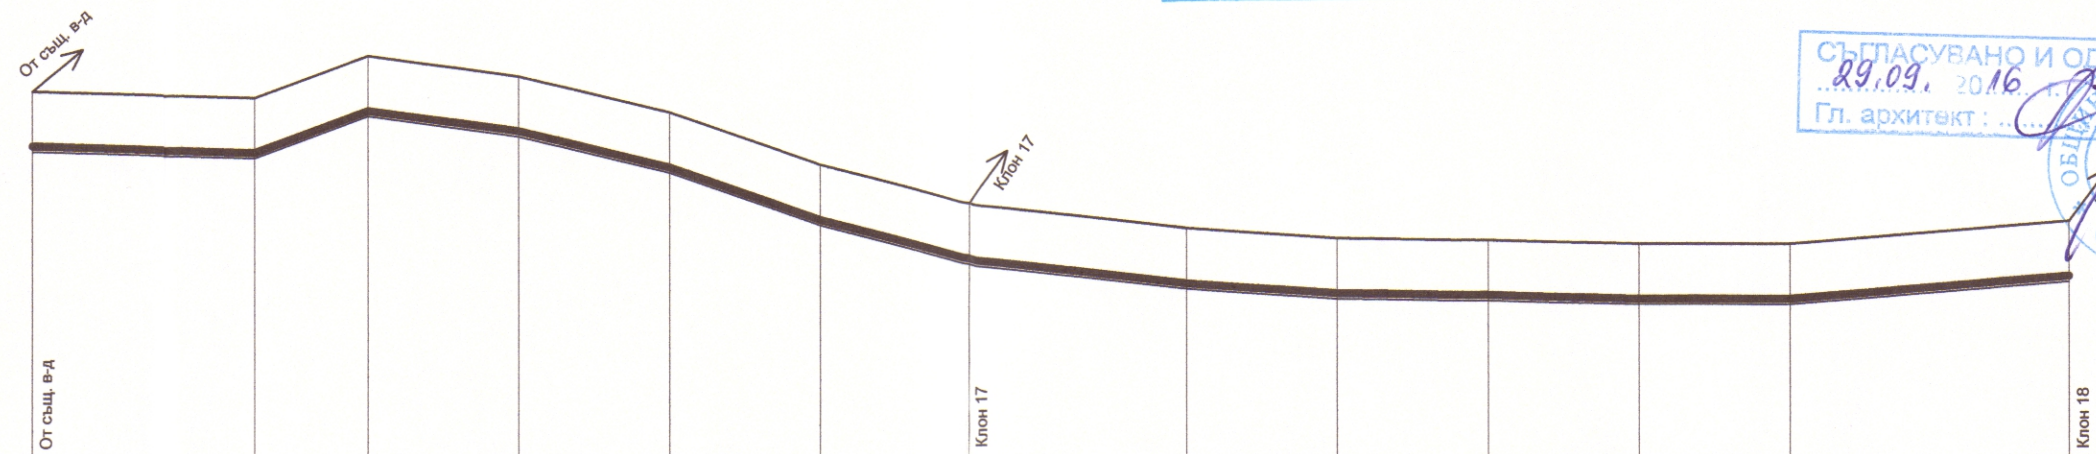

Обем изкопни работи = 303.52м<sup>3</sup>  
 при широчина на изкопа = 0.7м  
 хоризонтален 1:1000  
 МАЩАБ  
 вертикален 1:200



Вид на тръбите		PE-HD100 D90 PN10 bar L=271 m												
категория на почвата														
наклон		<div><div></div><div>0.6%</div><div>7.4%</div><div>2.7%</div><div>4.8%</div><div>6.9%</div><div>5.1%</div><div>2.17%</div><div>1.25%</div><div>0.25%</div><div>0.45%</div><div>0%</div><div>1.7%</div></div>												
дължина		30m	15m	20m	20m	20m	20m	29m	20m	20m	20m	20m	20m	37m
дълбочина на изкопа		1.6	1.6	1.6	1.6	1.6	1.6	1.0	1.6	1.6	1.6	1.6	1.6	1.6
коти терен		429.18	429	430.11	429.57	428.61	427.23	426.21	425.58	425.33	425.28	425.19	425.19	425.82
коти дъно изкоп		427.58	427.4	428.51	427.97	427.01	425.63	424.61	423.98	423.73	423.68	423.59	423.59	424.22
разстояния	частични	30	15	20	20	20	20	29	20	20	20	20	37	
	обща	0	30	45	65	85	105	125	154	174	194	214	234	271
No: на точките		1	2	3	4	5	6	7	8	9	10	11	12	13

КАМАРА НА ИНЖЕНЕРИТЕ В ИНВЕСТИЦИОННОТО ПРОЕКТИРАНЕ  
 ПЪЛНА ПРОЕКТАНТСКА ПРАВОСПОСОБНОСТ  
 Регистрационен № 05688  
 инж. ГЕОРГИ  
 ВЛАДИМИРОВ ВЛАДОВ  
 Подпис: [подпис]  
 ВАЖИ С ВАЛИДНО УДОСТОВЕРЕНИЕ ЗА ППТ ЗА СЛЕДУЩАТА ГОДИНА

НАДЛЪЖЕН ПРОФИЛ КЛОН 15			
Възложител:	ОБЩИНА ЧУПРЕНЕ		
Обект:	РЕКОНСТРУКЦИЯ НА ВОДОПРОВОДНА МРЕЖА В С. ГОРНИ ЛОМ, ОБЩ. ЧУПРЕНЕ, ОБЛ. ВИДИН	М	2016г.
Проектант:	инж. ГЕОРГИ ВЛАДОВ	Част: В	
Проектант:	инж. ИЛКО ИЛИЕВ	Фаза: ТП	
Проектант:			
Възложител:	Благо Костин		