


M 1:10

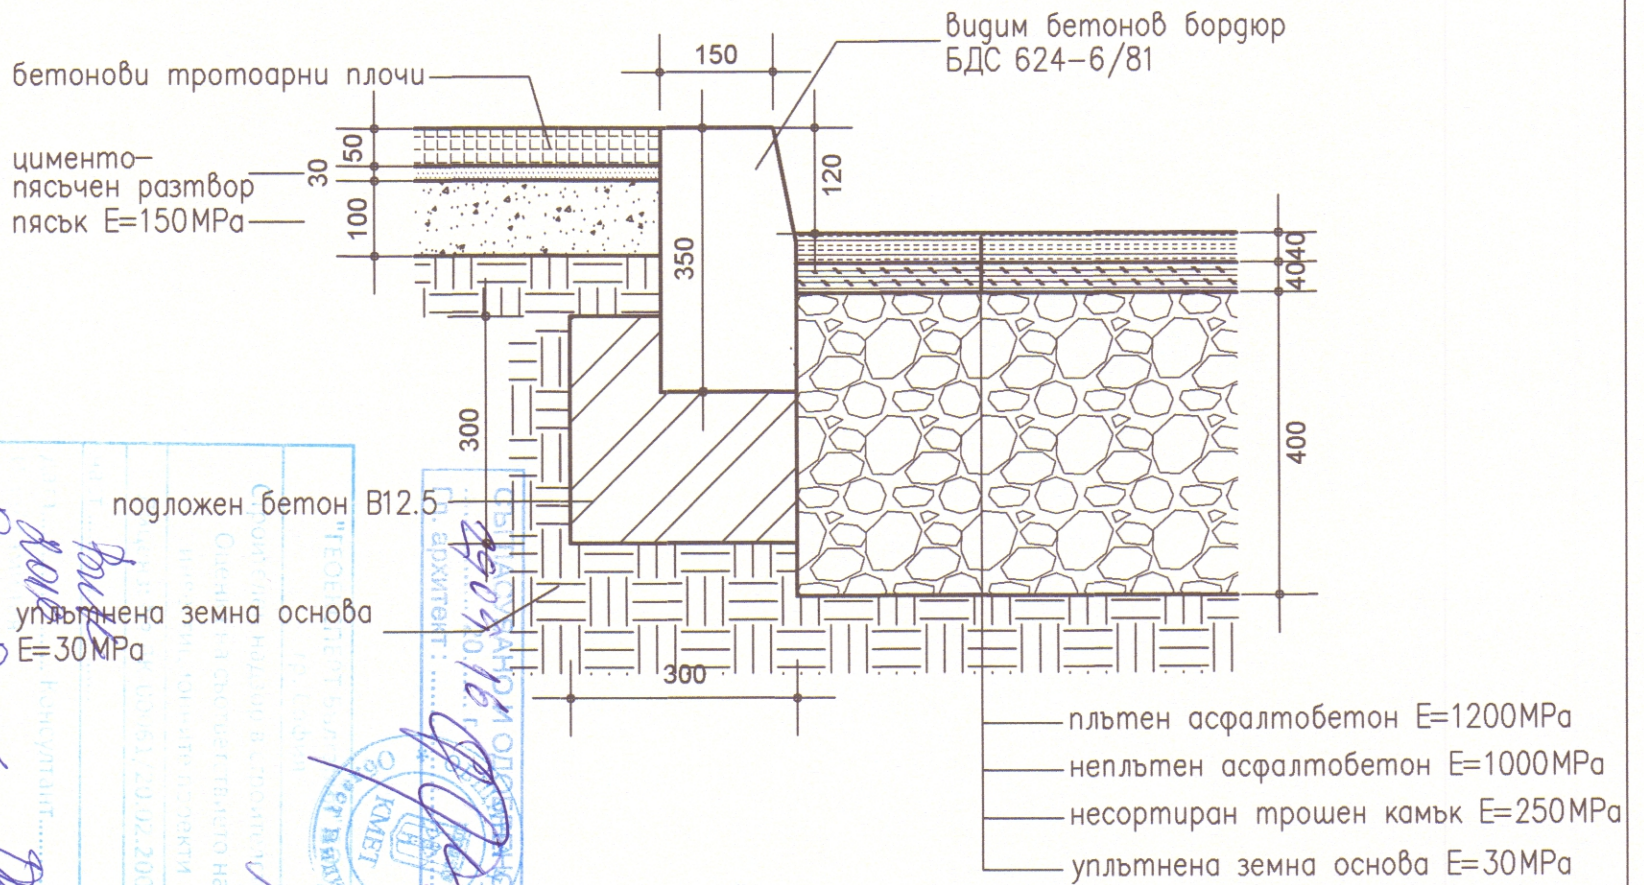

ДЕТАЙЛ НА ВЪЗСТАНОВЯВАНЕ НА НАСТИЛКИ

Възложител:	ОБЩИНА ЧУПРЕНЕ		
Обект:	РЕКОНСТРУКЦИЯ НА ВОДОПРОВОДНА МРЕЖА В С. РЕПЛЯНА, ОБЩ. ЧУПРЕНЕ, ОБЛ. ВИДИН		
Вод. проектант:	инж. ГЕОРГИ ВЛАДОВ		Част: В
Проектант:	инж. ИЛКО ИЛИЕВ		Фаза: ТП
Възложител:	Ваньо Кочуков		

ПЪЛНА ПРОЕКТАНТСКА ПРАВОСТАНОВНОСТ

Регистрационный № 05688

МЖ. ГЕОРГИ
ВЛАДИМИРОВ ВЛАДОВ

Секция:
ВС
Частин на проекта:
по удостоверение
за ПП

1