

Главен клон III

"ГЕО"  
ОУДА


Строителство  
ОУДА  
ИП  
ОУДА  
2009 г.

Лиценз  
ОУДА  
2009 г.

Черт. ....  
Дата: 2016  
И.с. ....  
И.с. ....

СЪП. ПОДПИС  
2909 16 0209  
Гл. архитект

Обем изолпни работи = 1005.9м3  
при ширина на изкола = 0.7м  
МАЩАБ  
хоризонтален 1:1000  
Верикален 1:200

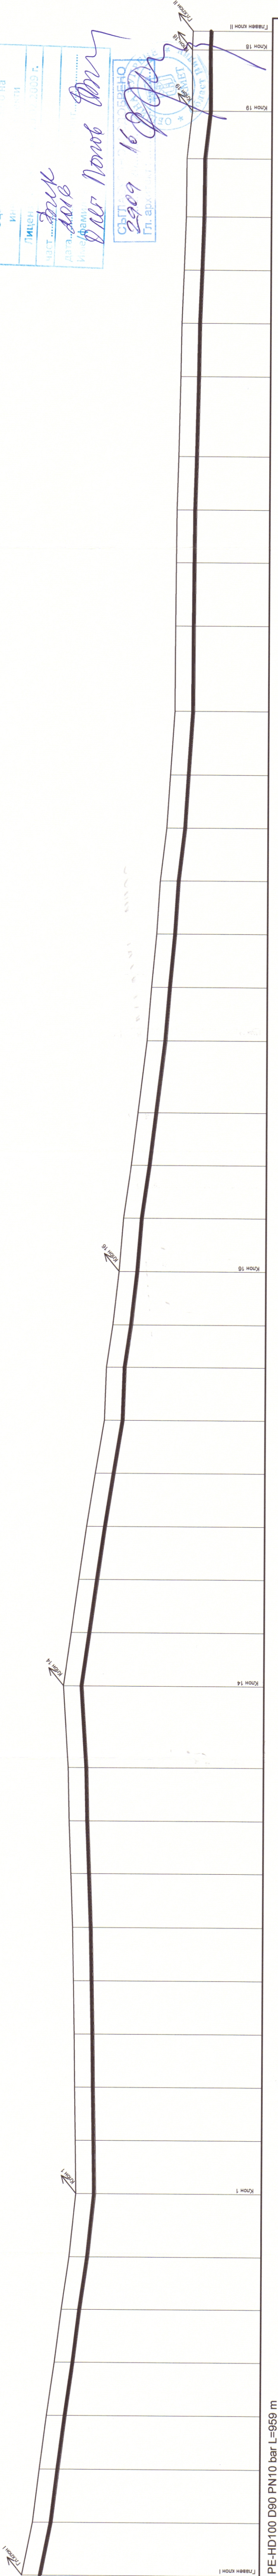

PE-HD100 D90 PN10 bar L=959 m

Вид на тръбите		категория на почвата		наклон		дължина		дълбочина на изкола		коти терен		коти дъно изкоп		разстояния		No: на точките	
РЕ-HD100 D90 PN10 bar L=959 m																	

НАДПЪЛЪН ПРОФИЛ  
ГЛАВЕН КЛОН III

Възложител: ОБЩИНА ЧУПРЕНЕ  
Обект: РЕКОНСТРУКЦИЯ НА ВОДОПРОВОДНА МРЕЖКА В С. СРЕДОТРИВ, ОБЩ. ЧУПРЕНЕ, ОБЛ. ВУДИН 2016г.  
М  
Проектант: инж. ГЕОРГИ ВЛАДОВ  
инж. ИЛИКО ИЛИЕВ  
Част: В  
Фаз: ТП  
Проектант: инж. ИЛИКО ИЛИЕВ  
Възложител: ДАИО КСЧН

КАМАРИ НА ИНЖЕНЕРИТЕ В ИНВЕСТИЦИОННОТО ПРОЕКТИРАНЕ  
ПЪЛНА ПРОЕКТИРНА ПРАВОМОЩНОСТ  
Регистрационен № 05688  
Същност: ВС  
Част от проект: по изготвяне  
за ТП

инж. ГЕОРГИ ВЛАДОВ  
ВЛАДИМИРОВ ВЛАДОВ  
Парикс