


Pen 2

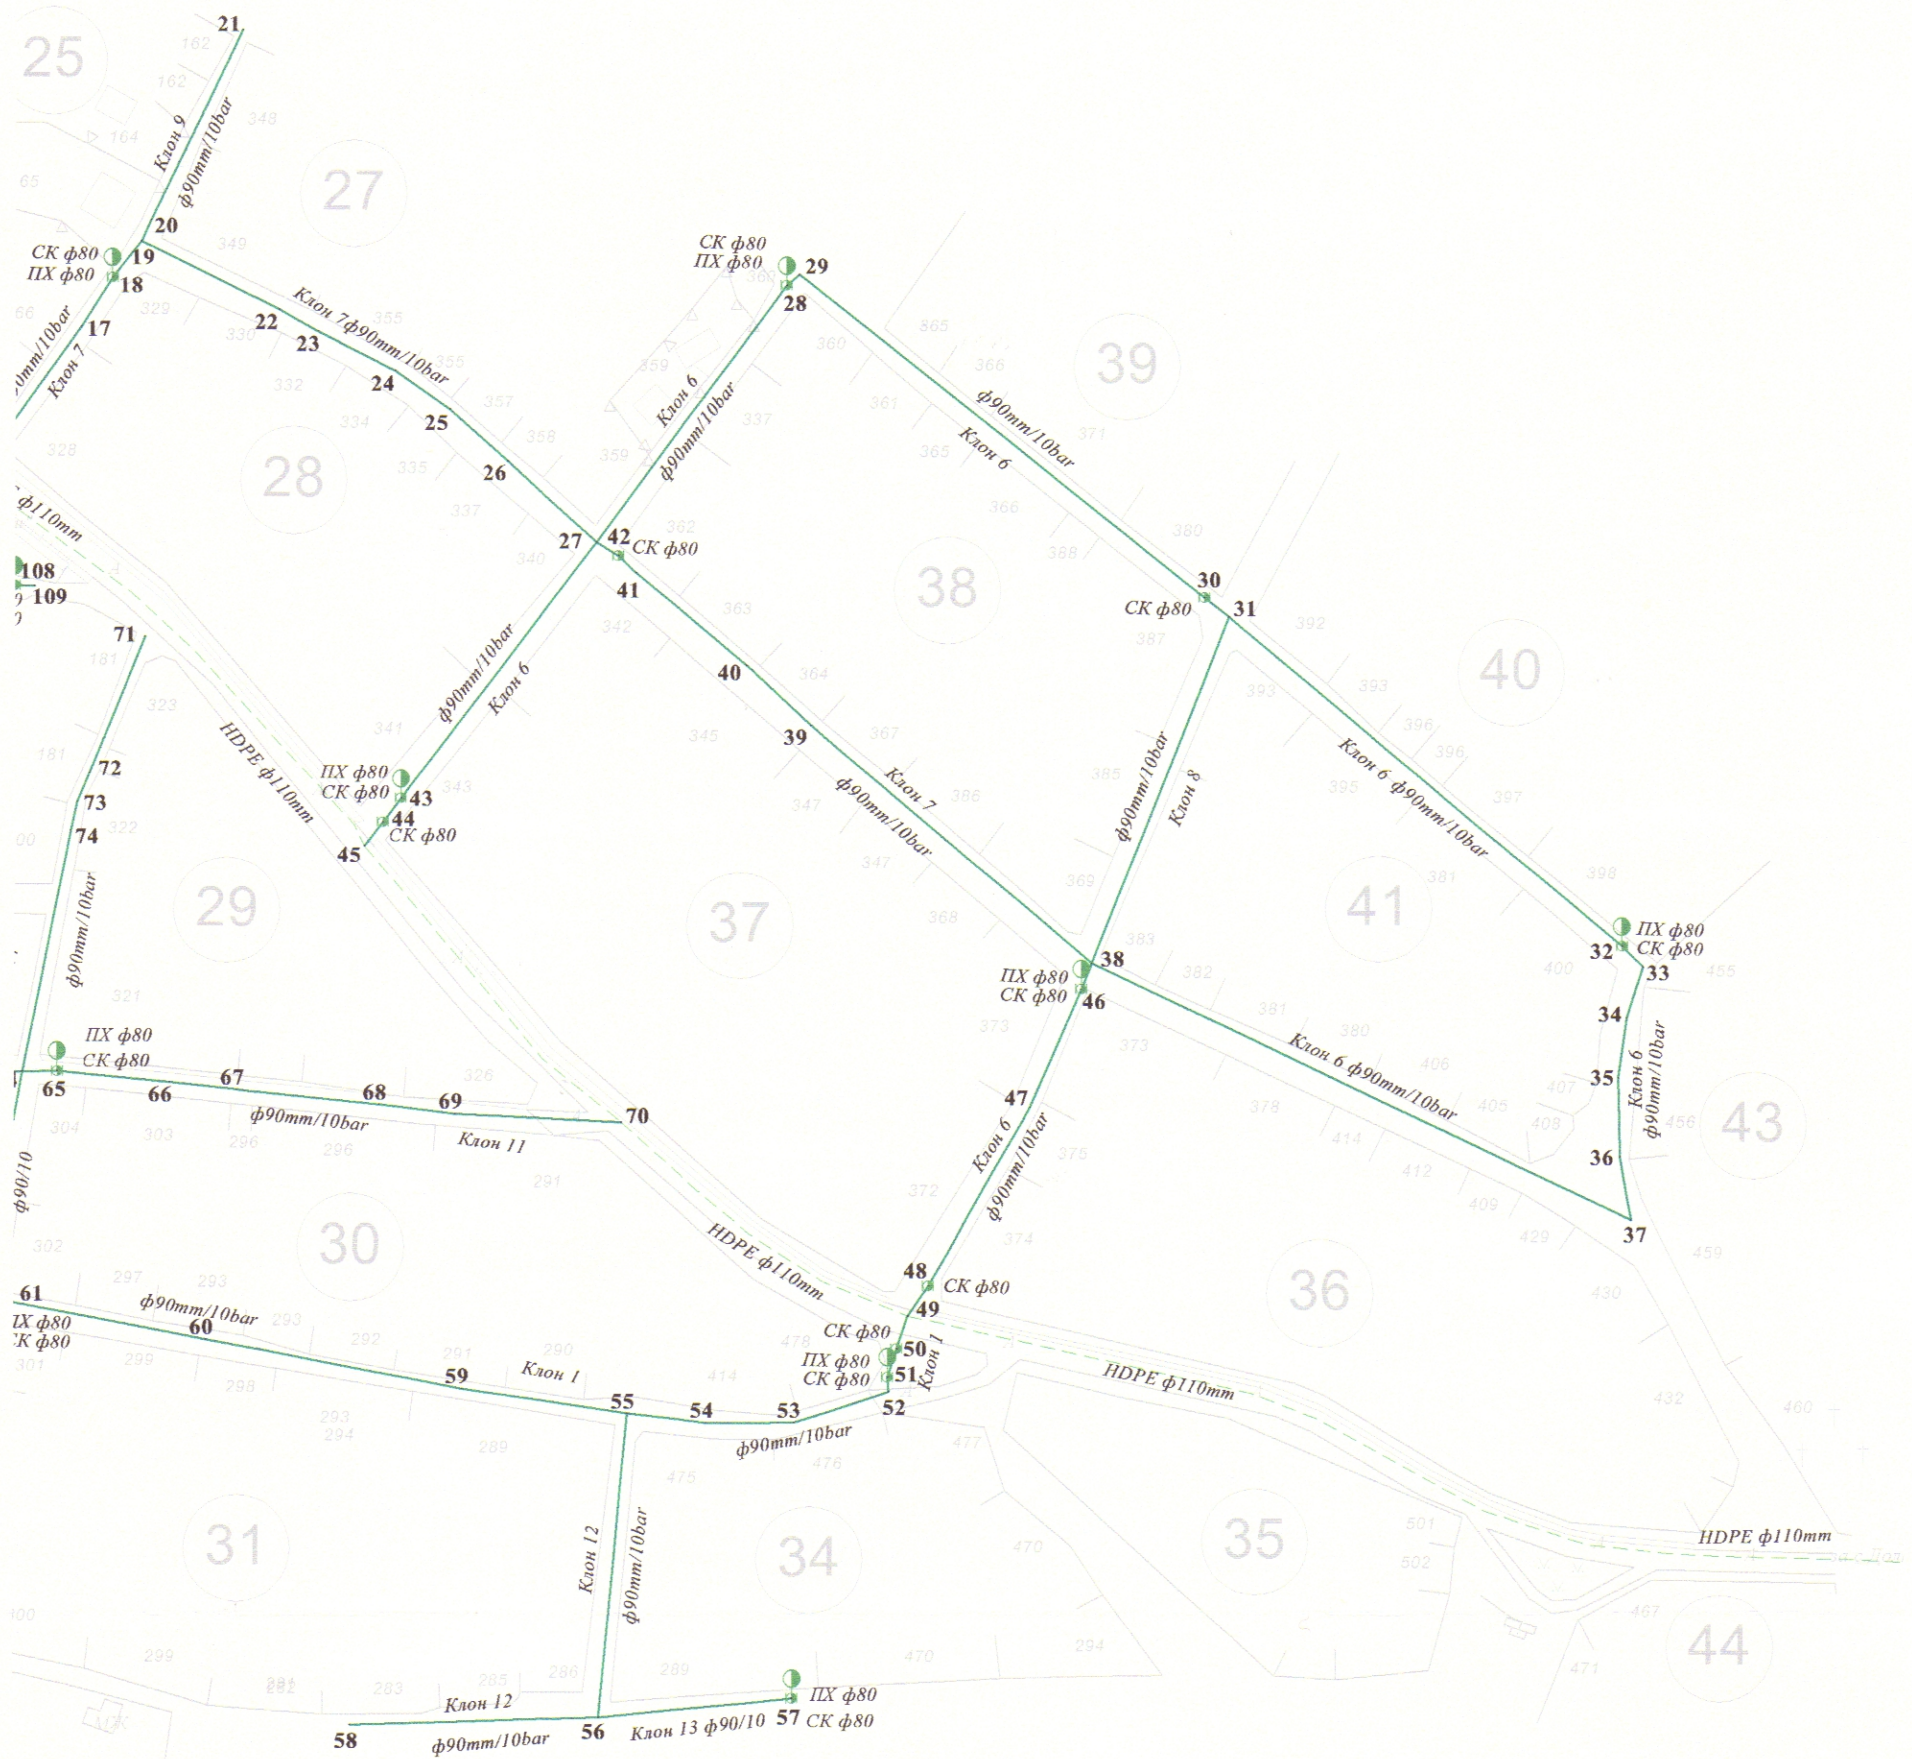

"ГЕОЕКСПЕРТ България" ЕООД
гр. София
Строителен надзор в строителството
Оценка на съответствието на
инвестиционните проекти
Лиценз: № ЛК-00061/20.02.2009 г.
част
дата 2016 Консултант
Име/фамилия
Ив. Радив

СЪГЛАСУВАНО И ОДОБРЕНО
29.09.2016
Гл. архитект:
[Stamp: ОБЩИНА ЧУПРЕНЕ]

КАМАРА НА ИНЖЕНЕРИТЕ В ИНВЕСТИЦИОННОТО ПРОЕКТИРАНЕ
ПЪЛНА ПРОЕКТАНТСКА ПРАВОСПОСОБНОСТ
Регистрационен № 05696
инж. ГЕОРГИ
ГЕОРГИЕВ ДИОНИСИЕВ
Подпис:
ВАЖИ С ВАЛИДНО УДОСТОВЕРЕНИЕ ЗА ППЗ ЗА ТЕКАЩАТА ГОДИНА

Обект:	Реконструкция на водопроводна мрежа в с.Репляна, ЕКАТТЕ 62493, общ.Чупрене, обл.Видин	
Съдържание:	Трасировъчен карнет – част 2	М 1:2000
Проектант:	инж.Георги Дионисиев	
Съгласували:	инж. Илко Илиев	
Възложител:	Община Чупрене	Координатна система 1970г.
2016 год. Видин		