



П.Т.15
8+070.00

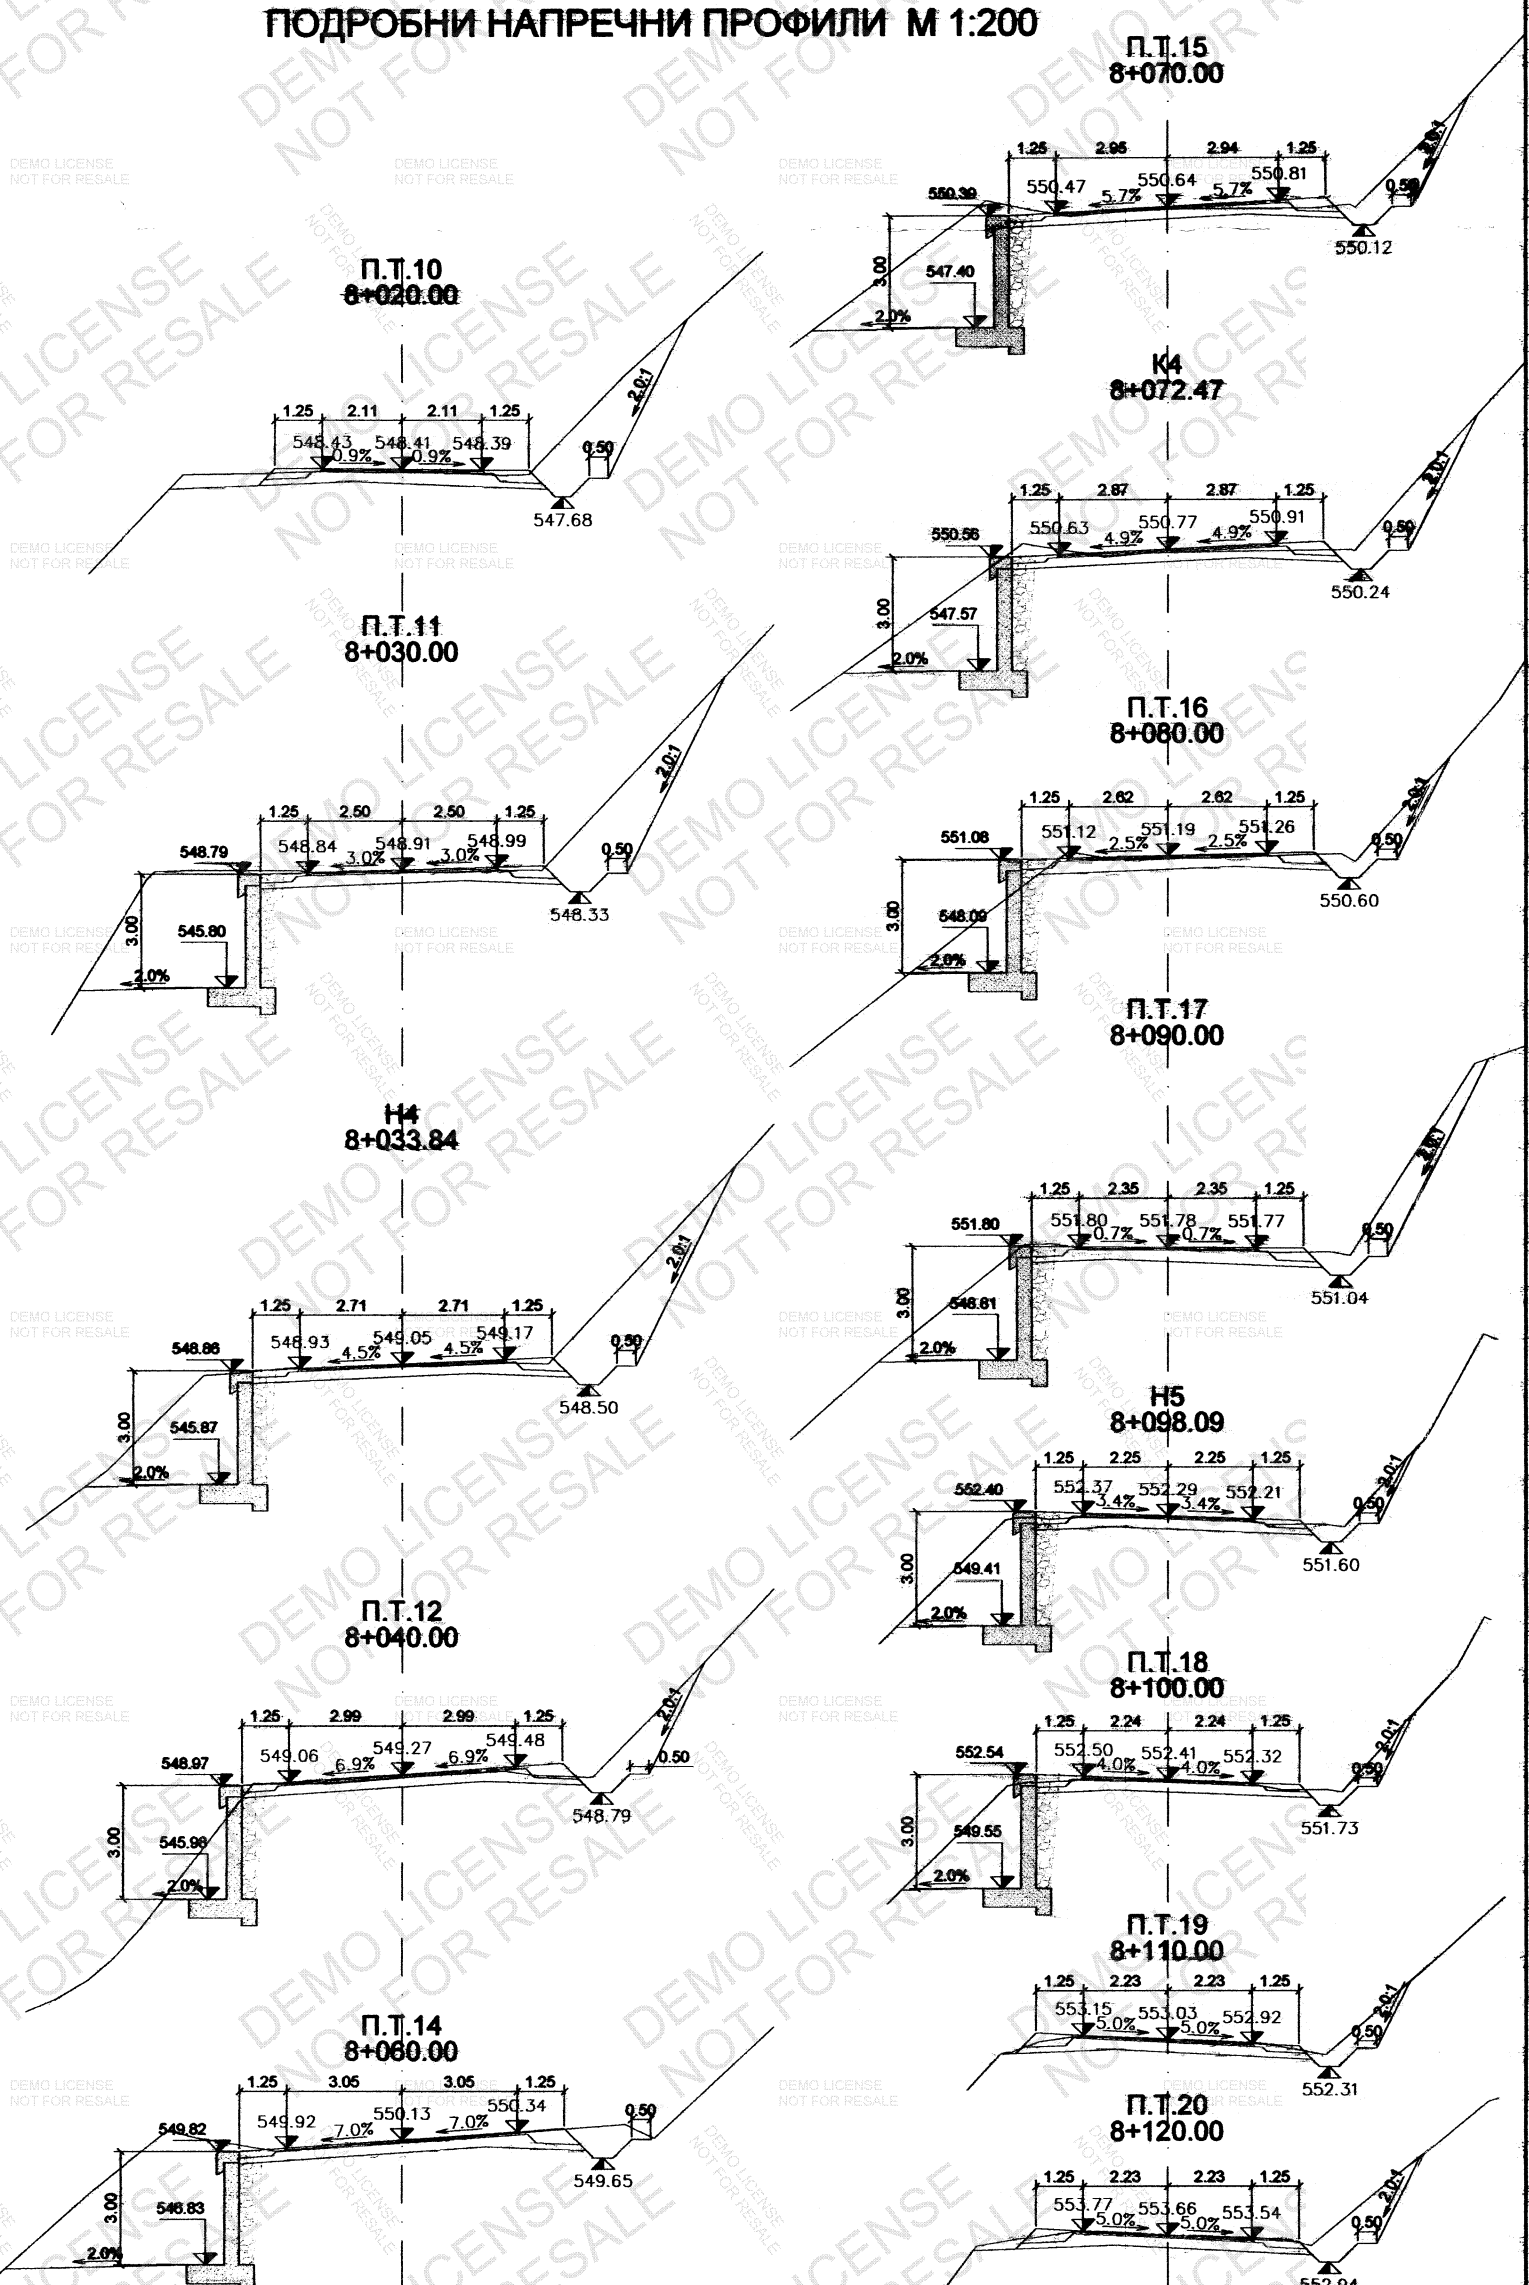

ТАБЛИЦА

за отлагане на водещия ръб на подпорната стена

8+030.00	1	8484375.766	4469208.184	548.792
8+035.50	2	8484370.600	4469207.656	548.897
8+041.98	3	8484365.636	4469206.170	549.052
8+048.50	4	8484361.195	4469203.512	549.309
8+055.03	5	8484357.653	4469199.738	549.598
8+061.55	6	8484355.288	4469195.132	549.914
8+068.06	7	8484354.254	4469190.061	550.283
8+074.13	9	8484354.518	4469184.882	550.675
8+079.32	10	8484355.097	4469179.721	551.038
8+084.51	11	8484355.704	4469174.564	551.409
8+089.70	12	8484356.314	4469169.406	551.780
8+094.90	13	8484356.997	4469164.258	552.158
8+100.00	14	8484357.677	4469159.110	552.534

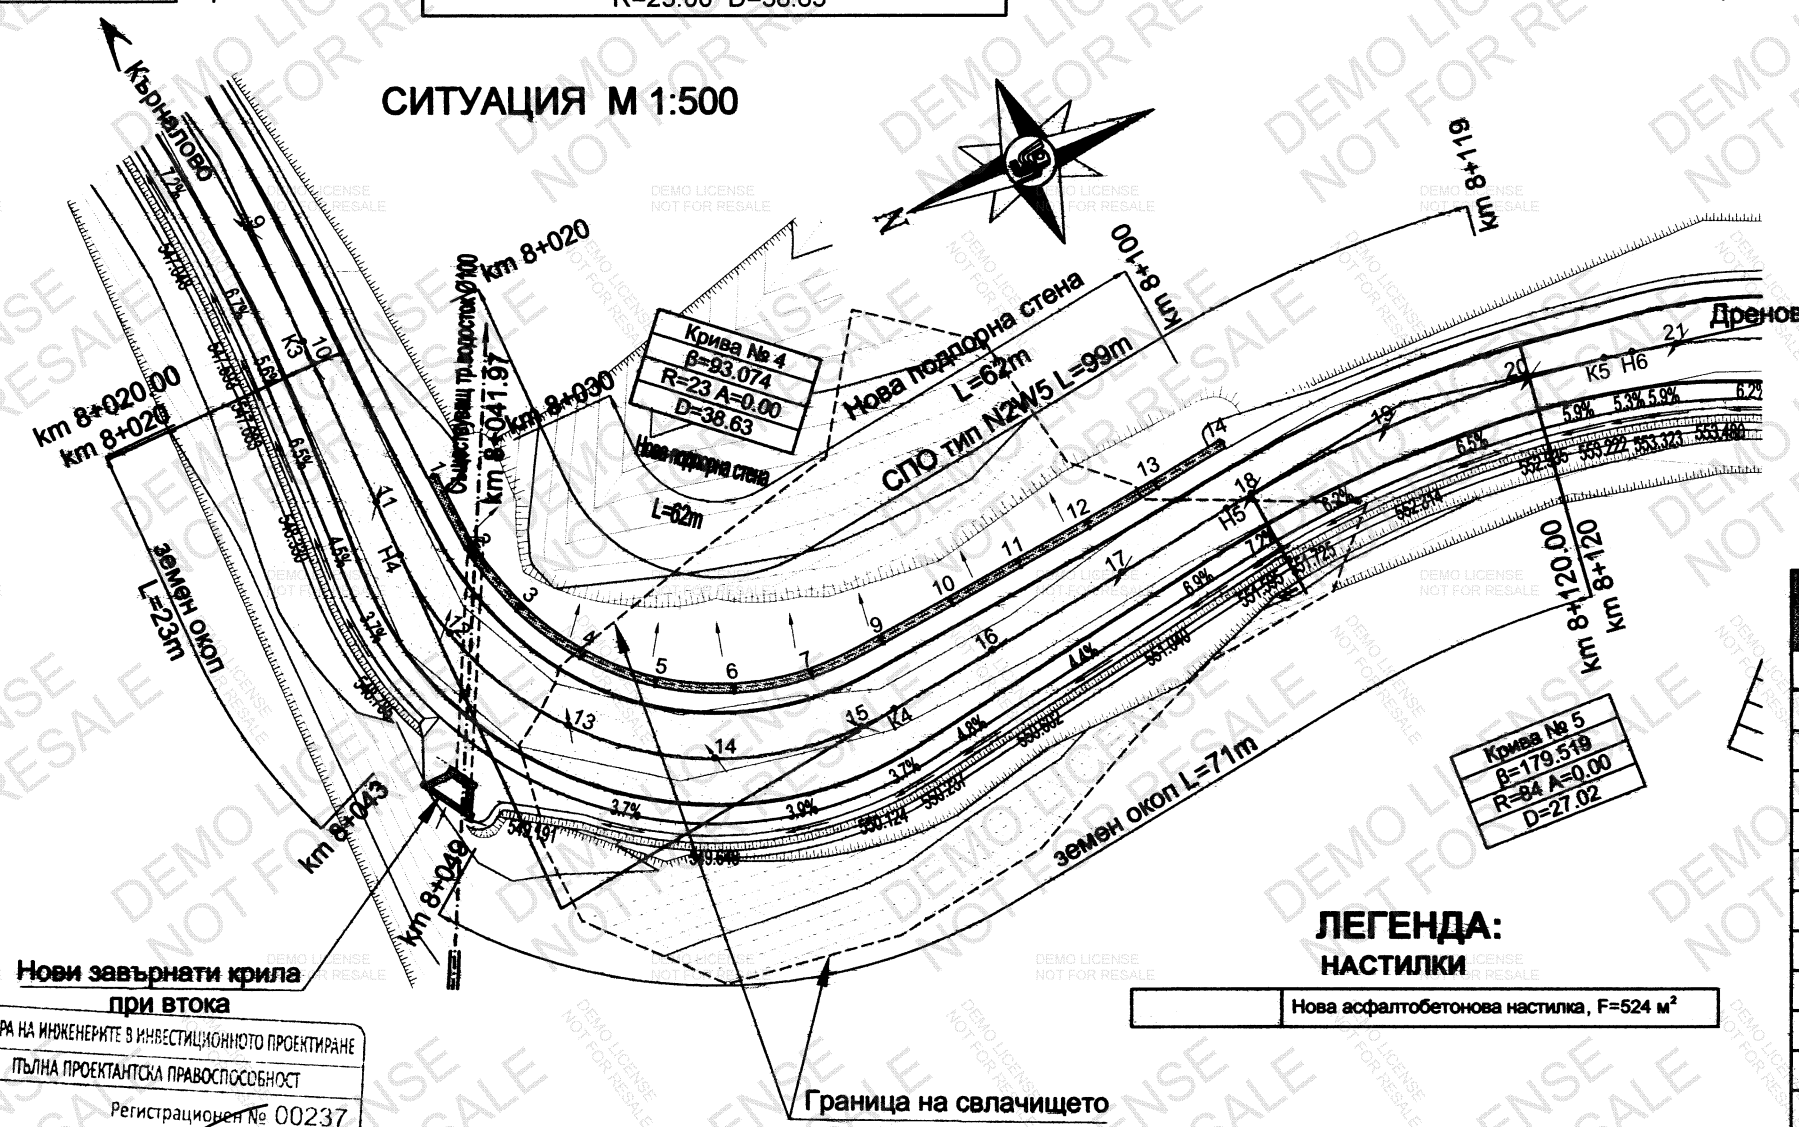

	Нова асфалтобетонна настилка, F=524 м ²
--	--

ТАБЛИЦА
за отлагане на водещия ръб на подпорната стена

ОКОП	ДЕСЕН
НАКЛОНИ (%) И ДЪЛЖИНИ	
НИВЕЛЕТНИ КОТИ	
ТЕРЕНИН КОТИ	
РАЗСТОЯНИЯ МЕЖДУ П.Т.	
ХЕКТОМЕТРАЖ	
ОЗНАЧЕНИЯ НА П.Т.	
СИТУАЦИЯ	
КИЛОМЕТРАЖ	
ЕЛЕМЕНТИ НА ПОЛИГОНА И КРИВИТЕ	

при втока

КАМАРА НА ИНЖЕНЕРИТЕ В ИНВЕСТИЦИОННОТО ПРОЕКТИРАНЕ
ПЪЛНА ПРОЕКТАНСКА ПРАВООСПОСОБНОСТ

Регистрационен № 00237

инж. ПЕТЪР
БОРИСОВ МИЧЕВ

ТССС

ПРОЕКТАНТ:

/ ИМ-Ж. П. МИЧЕВ /

ВОДЕЩ ПРОЕКТАНТ:

/ ИМ-Ж. П. МИЧЕВ /

УПРАВИТЕЛ: / ИВК. И. БУРДА /

ВЪЗЛОЖИТЕЛ:
ИЗПЪЛНИТЕЛ:

ОБЩИНА ПЕТРИЧ

"ИЛИЯ БУРДА" ЕООД София
ПРОЕКТИРАНЕ НА ПЪТИЩА И СЪОРЪЖЕНИЯ

ТЕХНИЧЕСКИ
ПРОЕКТ
МАЩАБ
1:50/500.100.200

обект:	ОБЩИНСКИ ПЪТ ВЛГ 2177 КЪРНАЛОВО-ДРЕНОВО
участък:	УКРЕПВАНЕ НА СВАЛЧИЩЕН УЧАСТЪК ОТ КМ 8+040 ДО КМ 8+100
част:	КМ 8+020 - КМ 8+120
съдържание:	ПЪТНА СИТУАЦИЯ, ПЛАН ЗА ОТВОДНЯВАНЕ, НАПЪНЪН ПРОФИЛ И ПОДРОБНИ НАПРЕЧНИ ПРОФИЛИ

0/2016
ПРЕДК №
1