




Типов напречен разрез на стената Н=3м

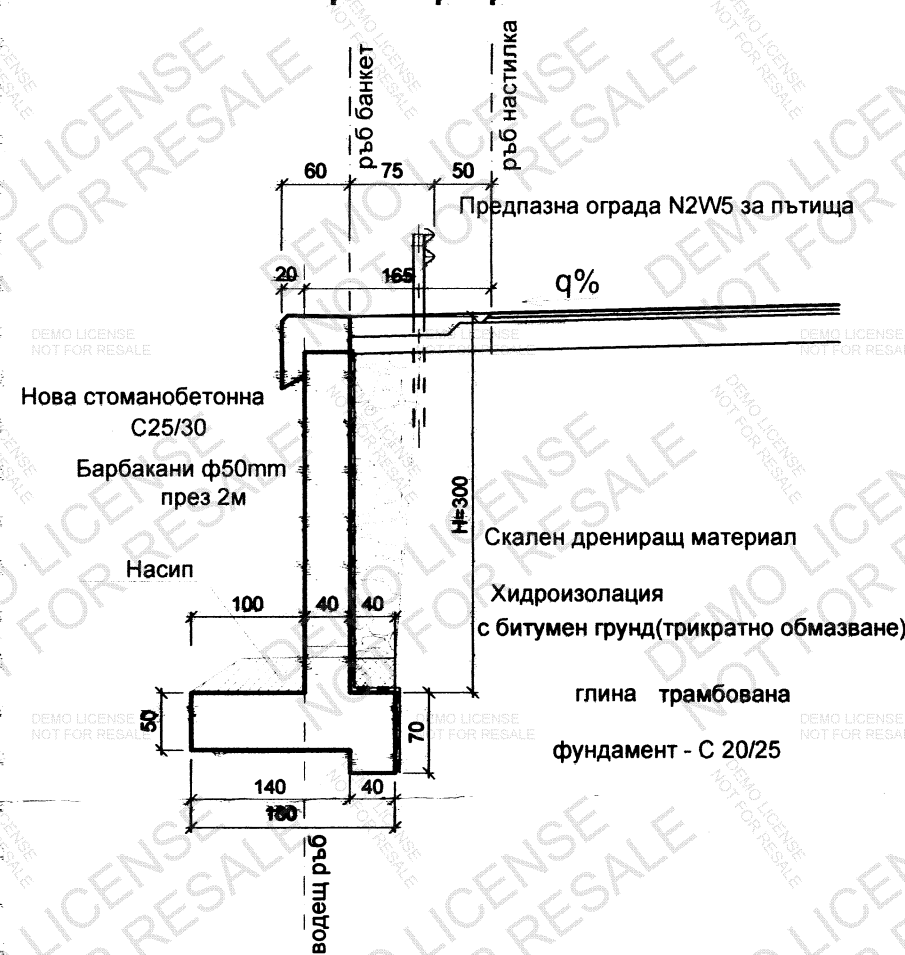

ПОГЛЕД КЪМ СТЕНАТА М 1:50

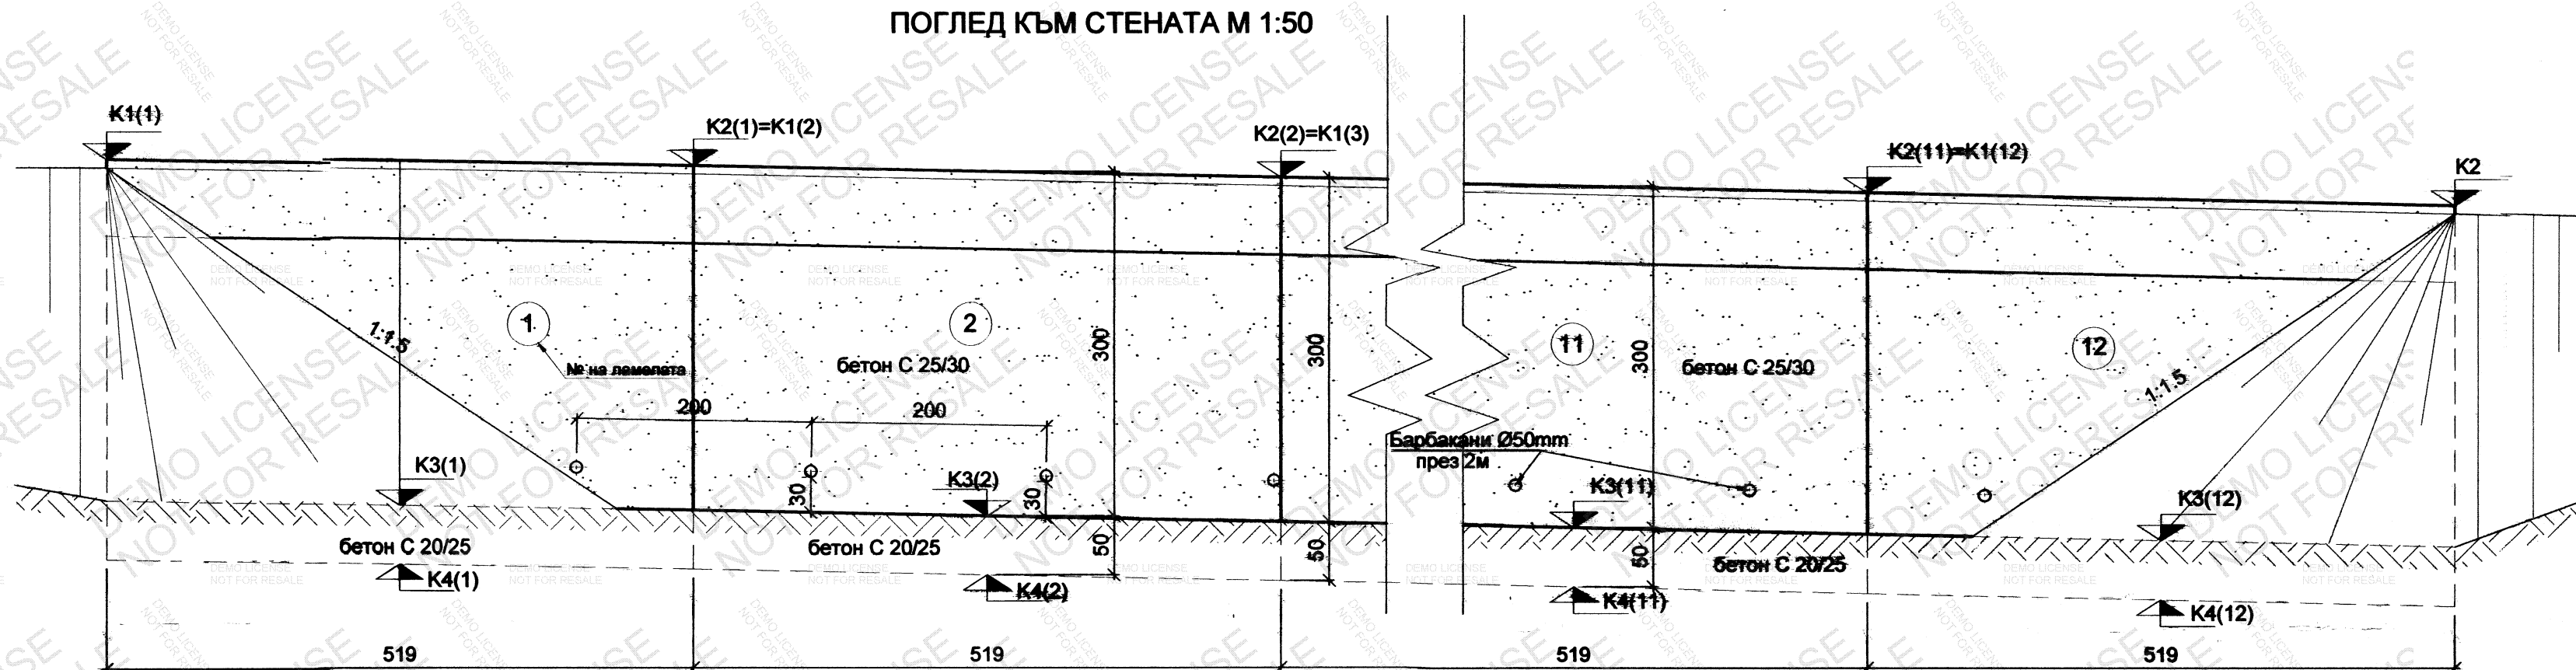

АРМИРОВЪЧЕН ПЛАН Н = 3м

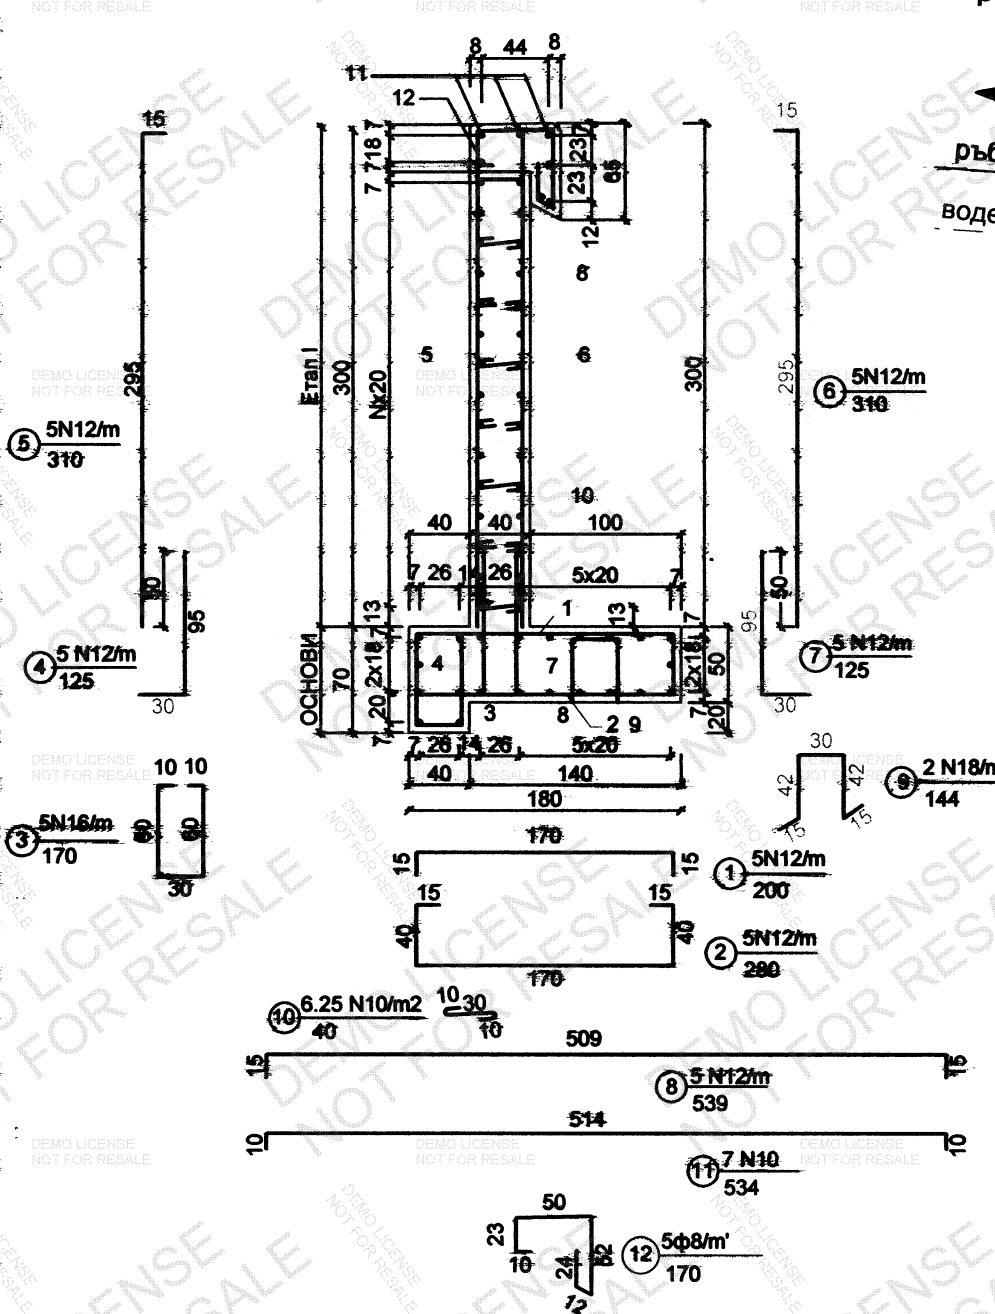

ПЛАН НА ОСНОВИТЕ М 1:50

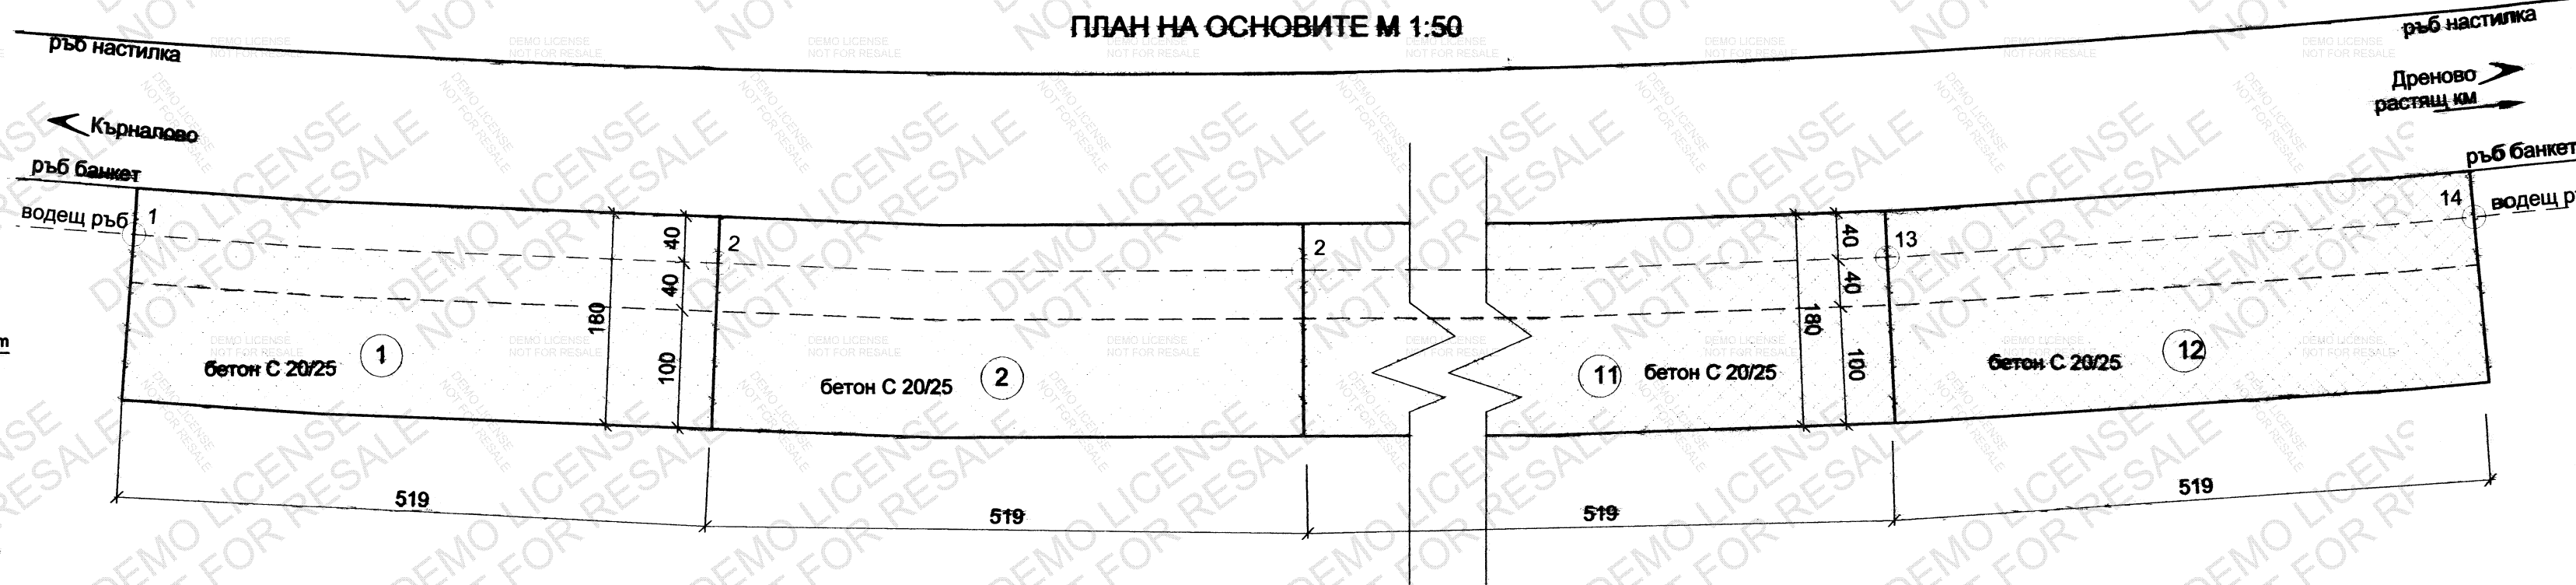


ТАБЛИЦА С РАЗМЕРИ, КОТИ И КОЛИЧЕСТВА НА ПОДПОРНАТА СТЕНА

Ламела №	Дължина (м)	Кота ламела/начало ламела - К1	Кота ламела/край ламела - К2	Кота цокъл К3	Кота основа К4	Н (м)	Бетон основи С20/25 (м³)	Бетон над основи С25/30 (м³)	Изкоп (м³)	Подполен бетон С20/25 (м³)	Дренажен материал (м³)	Трамбована глина (м³)	Хидроизолация (м²)	Трикратно обемане с битумен грунт (м²)
Станоманбетонна подпорна стена от км 8+030 до км 8+100 L= 62.28 м														
1	5.19	548.792	548.897	545.84	545.34	3.00	5.09	6.77	66.00	0.93	7.04	0.42	63.46	
2	5.19	548.897	549.052	545.97	545.47	3.00	5.09	6.77	66.00	0.93	7.04	0.42	63.46	
3	5.19	549.052	549.309	546.18	545.68	3.00	5.09	6.77	66.00	0.93	7.04	0.42	63.46	
4	5.19	549.309	549.598	546.45	545.95	3.00	5.09	6.77	66.00	0.93	7.04	0.42	63.46	
5	5.19	549.598	549.914	546.76	546.26	3.00	5.09	6.77	66.00	0.93	7.04	0.42	63.46	
6	5.19	549.914	550.283	547.10	546.60	3.00	5.09	6.77	66.00	0.93	7.04	0.42	63.46	
7	5.19	550.283	550.675	547.48	546.98	3.00	5.09	6.77	66.00	0.93	7.04	0.42	63.46	
8	5.19	550.675	551.038	547.86	547.36	3.00	5.09	6.77	66.00	0.93	7.04	0.42	63.46	
9	5.19	551.038	551.409	548.22	547.72	3.00	5.09	6.77	66.00	0.93	7.04	0.42	63.46	
10	5.19	551.409	551.780	548.59	548.09	3.00	5.09	6.77	66.00	0.93	7.04	0.42	63.46	
11	5.19	551.780	552.158	548.97	548.47	3.00	5.09	6.77	67.00	0.93	7.04	0.42	63.46	
12	5.19	552.158	552.534	549.35	548.85	3.00	5.09	6.77	67.00	0.93	7.04	0.42	63.46	
62.28							61	81	794	73	84	5	761	

ТАБЛИЦА

за отлагане на водещия ръб на подпорната стена

8+030.00	1	8484375.766	4469208.184	548.792
8+035.50	2	8484370.600	4469207.656	548.897
8+041.98	3	8484365.636	4469206.170	549.052
8+048.50	4	8484361.195	4469203.512	549.309
8+055.03	5	8484357.653	4469199.738	549.598
8+061.55	6	8484355.288	4469195.132	549.914
8+068.06	7	8484354.254	4469190.061	550.283
8+074.13	9	8484354.518	4469184.882	550.675
8+079.32	10	8484355.097	4469179.721	551.038
8+084.51	11	8484355.704	4469174.564	551.409
8+089.70	12	8484356.314	4469169.406	551.780
8+094.90	13	8484356.997	4469164.258	552.158
8+100.00	14	8484357.677	4469159.110	552.534

КАМАРА НА ИНЖЕНЕРИТЕ В ИНВЕСТИЦИОННОТО ПРОЕКТИРАНЕ
ПЪЛНА ПРОЕКТАНСКА ПРАВОСПОСОБНОСТ

Регистрационен № 00237

ИНЖ. ПЕТЪР БОРИСЛАВОВ МИНЧЕВ

ПРОЕКТАНТ: ИЛИЯ БУРДА / ИИД П. МИНЧЕВ /

ВОДЕЩ ПРОЕКТАНТ: ИИД П. МИНЧЕВ

ВЪЗЛОЖИТЕЛ: ИИД П. МИНЧЕВ

УПРАВИТЕЛ: ИИД П. МИНЧЕВ

ВЪЗЛОЖИТЕЛ: ОБЩИНА ПЕТРИЧ

ИЗПЪЛНИТЕЛ: ИИД П. МИНЧЕВ

ОБЩИНА ПЕТРИЧ

"ИЛИЯ БУРДА" ЕООД София

ПРОЕКТИРАНЕ НА ПЪТНИЦА И СЪОРЪЖЕНИЯ

ТЕХНИЧЕСКИ ПРОЕКТ

МАЩАБ: 1:50/500, 100, 200

ОБЪКТ: ОБЩИНСКИ ПЪТ ВЛГ 2177 КЪРНАЛОВО-ДРЕНОВО

УКРЕПВАНЕ НА СВЛАЧИЩЕН УЧАСТЪК ОТ КМ 8+020 ДО КМ 8+120

ПЪТНА

ЧАСТ: ПОДПОРНА СТОМАНОБЕТОНОВА СТЕНА КМ 8+030 - КМ 8+100 - КОИРАЖЕН И АРМИРОВЪЧЕН ПЛАН, ПОГЛЕД, ПЛАН ОСНОВИ

10/2016

ЧЕРТЕЖ № 2