



ДЕПО ЗА НЕОПАСНИ И ИНЕРТНИ ОТПАДЪЦИ-ПЕТРИЧ
КЛЕТКИ ЗА НЕОПАСНИ ОТПАДЪЦИ - КЛЕТКА 4
РАЗРЕЗИ 2-2 и 3-3
ML 1:500;МН 1:200

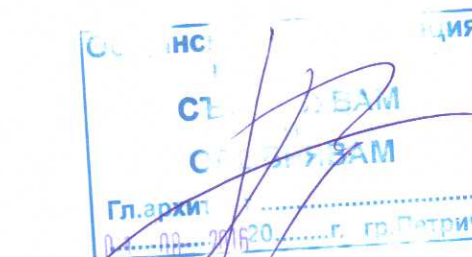

На осн. ст. 142,
ст. 6, 7, 2 от ЗЗ
Управлятел
инж. *А. Дригоров*
Квалит. специализиран
инж. *Ив. Дригоров*

DATUM ELEV
165.00

GROUP Quick Section
SECTION 3-3

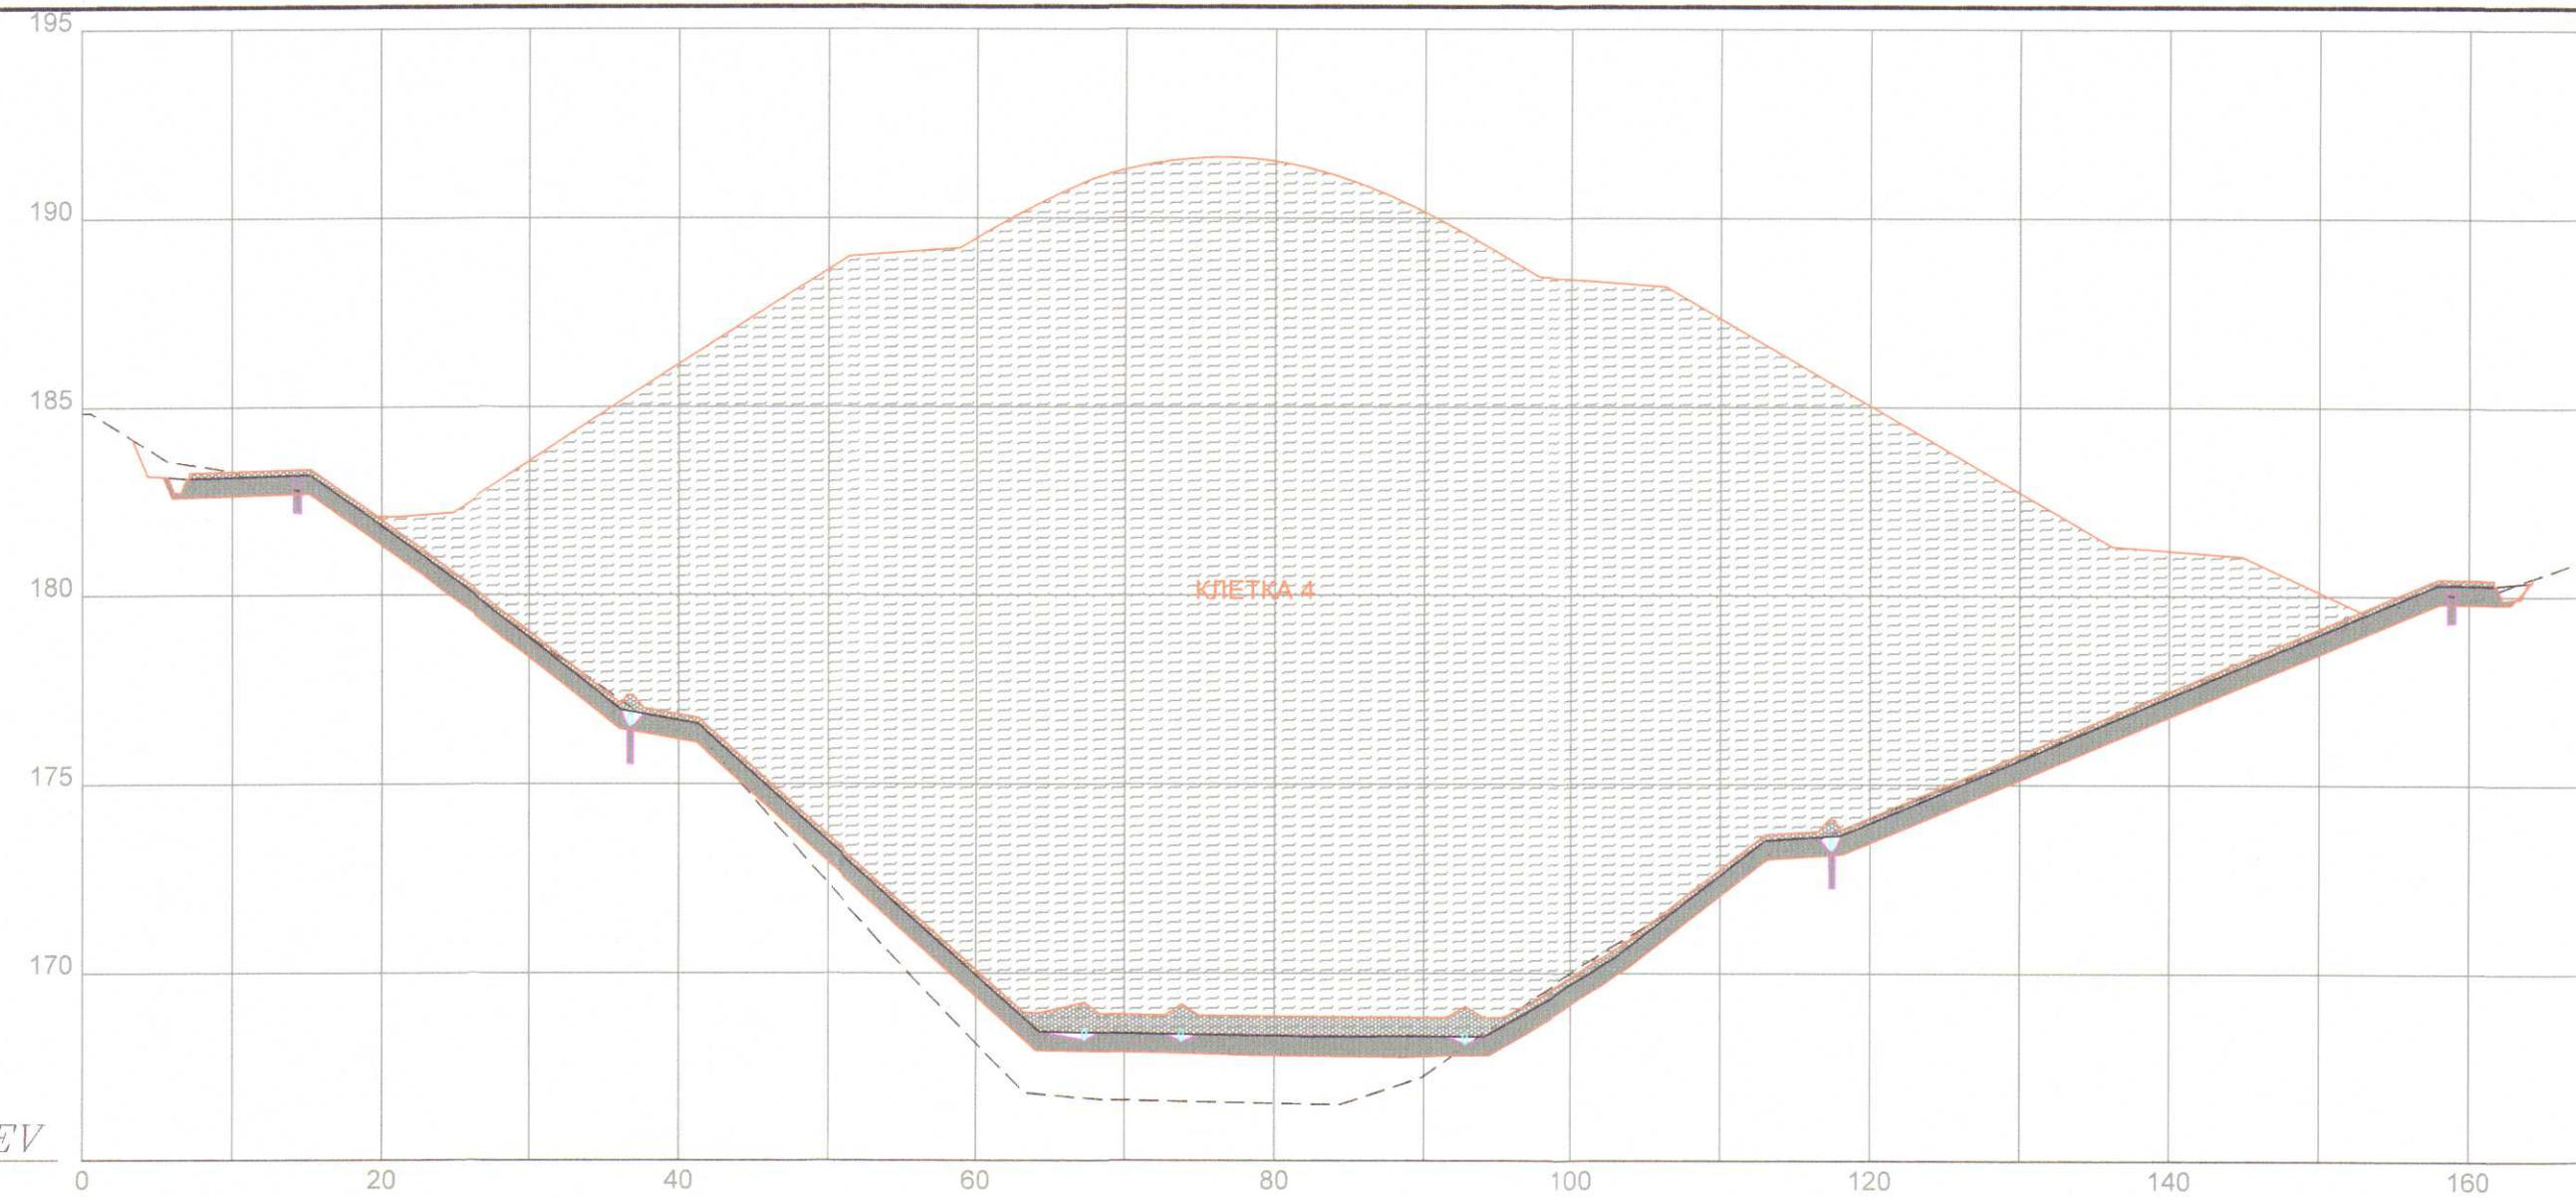

DATUM ELEV
157.00

GROUP Quick Section
SECTION 2-2



ЕКО ПЕТРИЧ 2012

Обект: РЕГИОНАЛНО ДЕПО ЗА НЕОПАСНИ И ИНЕРТНИ ОТПАДЪЦИ ЗА ОБЩИНА ПЕТРИЧ
ДОПЪЛНЕНИЕ И ИЗМЕНЕНИЕ
Чертеж: КЛЕТКИ ЗА НЕОПАСНИ ОТПАДЪЦИ - КЛЕТКА 4
РАЗРЕЗИ 2-2 и 3-3

Позиция	Име	Подпис	Дата	Чертеж №:	DF-P12-NAL-1.2-6.2
Проектант	инж.В.Трендафилов	<i>[Signature]</i>	09.2012	Част	Технологична
Гл.проектант	инж.К.Панов	<i>[Signature]</i>	09.2012	Фаза	РП
Управител	инж.К.Панов	<i>[Signature]</i>	09.2012	Мащаб	1:500;1:200
Управител	М.Даскалова	<i>[Signature]</i>	09.2012		