
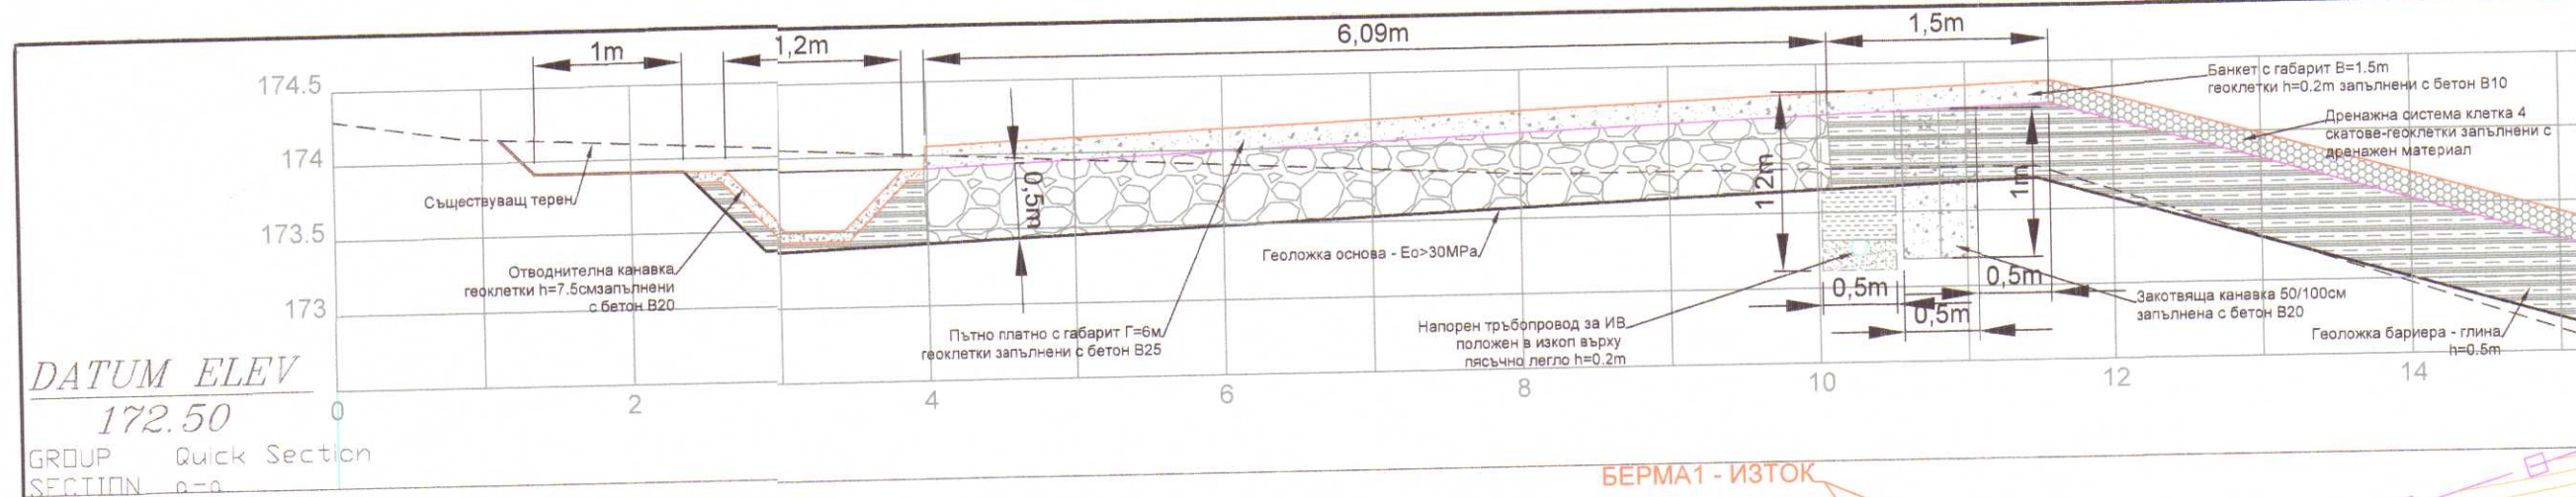


ДЕПО ЗА НЕОПАСНИ И ИНЕРТНИ ОТПАДЪЦИ-ПЕТРИЧ
КЛЕТКИ ЗА НЕОПАСНИ ОТПАДЪЦИ - КЛЕТКА 4
ОРОСИТЕЛНА СИСТЕМА - СИТУАЦИЯ
Мащаб 1:500

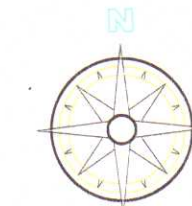

ДРЕНАЖ ЗА ПОДЗЕМНИ ВОДИ - РЕХАБИЛИТИРАН

ЕКСПЛОАТАЦИОНЕН ПЪТ

КРАНОВА ШАХТА
DN 1000

ЧЕРПАТЕЛНА КАМЕРА ЗА ИВ

РЕЗЕРВОАР ЗА ИВ

БЕРМА - ЗАПАД

МАНЕВРЕНА ПЛОЩАДКА

КЛЕТКА 4

КЛЕТКА 5

КЛЕТКА 3

ЗАБЕЛЕЖКА:
- Координатите на точките са показани в Приложение 1



ЕКО ПЕТРИЧ 2012

Обект: РЕГИОНАЛНО ДЕПО ЗА НЕОПАСНИ И ИНЕРТНИ ОТПАДЪЦИ ЗА ОБЩИНА ПЕТРИЧ
ДОПЪЛНЕНИЕ И ИЗМЕНЕНИЕ
Чертеж: КЛЕТКИ ЗА НЕОПАСНИ ОТПАДЪЦИ - КЛЕТКА 4
ОРОСИТЕЛНА СИСТЕМА - СИТУАЦИЯ

Позиция	Име	Подпис	Дата	Чертеж №:	DF-P12-NAL-1.2-3
Проектант	инж.В.Трендафилов		09.2012	Част	Технологична
Гл.проектант	инж.К.Панов		09.2012	Фаза	РП
Управител	инж.К.Панов		09.2012	Мащаб	1:500
Управител	М.Даскалова		09.2012		