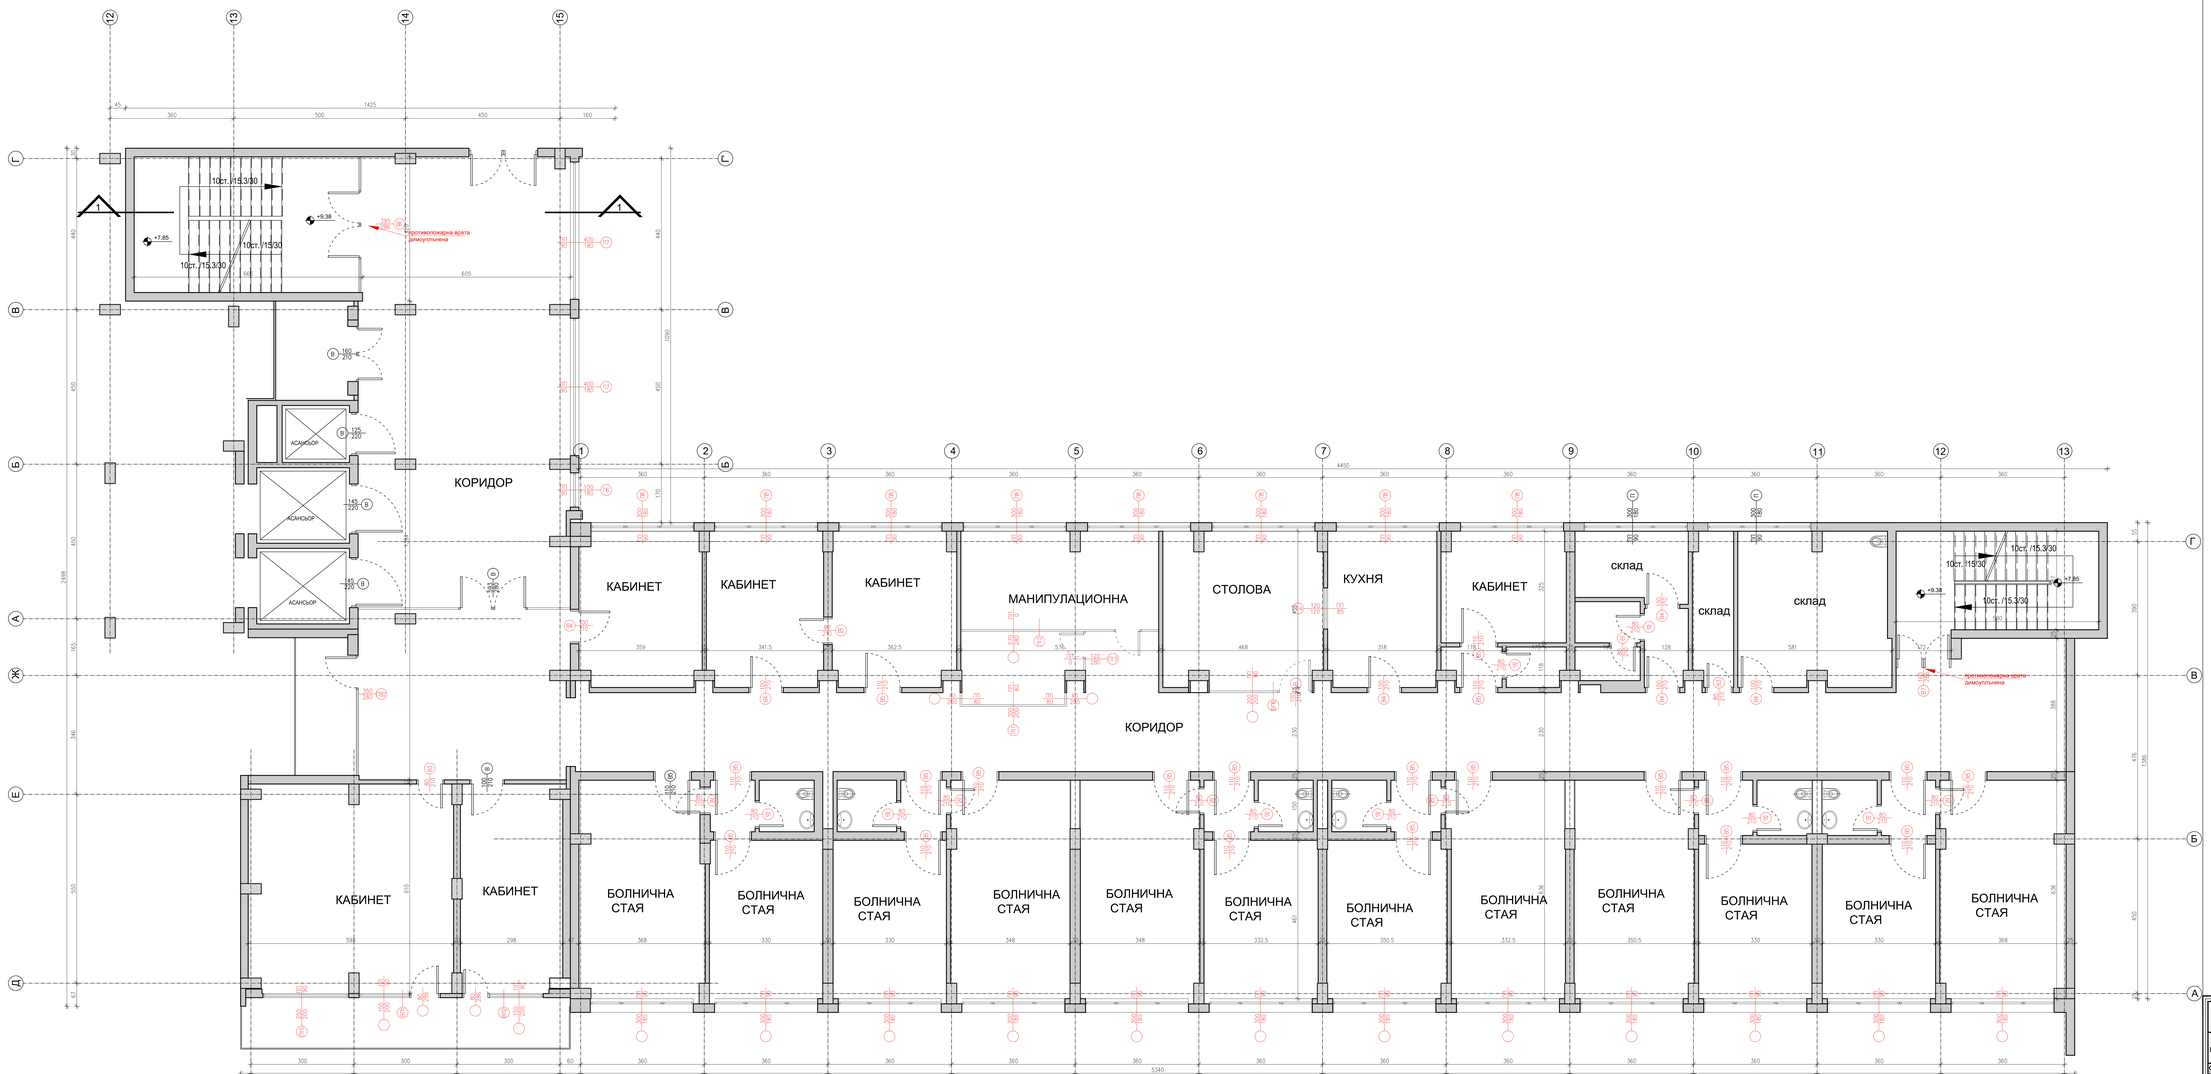

ЗАБЕЛЕЖКИ СЪС ЗАДЪЛЖИТЕЛЕН ХАРАКТЕР :

1. Графично на чертежа с червен цвят са изобразени предвижданите в настоящия работен проект строително монтажни работи, свързани с добавяне на нови елементи към съществуващото положение на сградата.2.
2. **Подмяна на дограма**
   - Предвижда се подмяна на фасадна и интериорна дървена и стара алуминиева дограма с PVC дограма с коефициент на топлопреминаване, отговарящ на нормативния U = 1,40 W/m2K, и алуминиева дограма с коефициент на топлопреминаване, отговарящ на нормативния U = 1,70 W/m2K.
3. **Други**
   - Всички размери по чертежите са светли.
   - Размери, измерени ръчно от чертежа или от негови копия, са невалидни. Четат се само котировките и надписите.
   - Всички размери са в сантиметри взимани на място при изготвяна на архитектурно заснемане, а етажните и вертикалните коти - в метри.
   - Вертикалните коти на етажите са от кота готов под.
   - Всички мерки за изпълнение на детайли и дограма да се вземат от място. Височините на вратите, прозорците и подпрозоречните паралети са от кота готов под.
   - Конструктивните елементи са дадени схематично. Всички елементи и детайли изискващи конструктивна намеса да се съгласуват с инженер - конструктор.
   - При изпълнение на строително-монтажните дейности да се спазват всички изисквания по охрана на труда.
   - Изборът на завършващи материали да се съгласува с Възложителя и Водещия проектант.
   - Видът, отварямостта и процентът на остъкляване на дограмата за подмяна е даден в спецификация на дограмата.
   - За всяка евентуална промяна да се уведомява Водещия проектант.
   - Елементите и материалите, заложени за довършителни работи и показани в графичната част на проекта, са обвързани чрез индекси.

I ЕТАП

ЛЕГЕНДА	
	съществуваща стена
	конструктивен елемент
П xxx / xxx — ПП xxx	съществуващ прозорец
В xx / xxx	съществуваща врата
П xxx / xxx — ПП xx	нов прозорец
В xx / xxx	нова врата

"ИНТЕРКОНТРОЛ-2000" ЕООД - БЛАГОЕВГРАД
Благоевград, ул. „Гоце Делчев" № 21 тел./ факс 073 88 42 71; 0886 839 115
e-mail: interkontrol@abv.bg

ВЪЗЛОЖИТЕЛ:	ОБЩИНА ПЕТРИЧ
ОБЕКТ: ОСНОВЕН РЕМОНТ НА ЮГОЗАПАДНА БОЛНИЦА ФИЛИАЛ ГР.ПЕТРИЧ	Обхват на проектната документация
ПОДОБЕКТ: ОСНОВЕН РЕМОНТ НА БЛОК „Б-Г1" (Етаж 1 с идентификатор 56126.603.1555.13 по КККР на гр. Петрич)	
МЕСТОНАХОЖДЕНИЕ: Имот с идентификатор 56126.603.1555 по КККР на гр. Петрич, номер по предходен план 1555, кв. 53, парцел II, административен адрес гр. Петрич ул. "Рокфелер" № 54-56	

ФАЗА:	РАБОТЕН ПРОЕКТ		03.2018г.
ЧАСТ:	АРХИТЕКТУРА		5
ЧЕРТЕЖ:	РАЗПРЕДЕЛЕНИ КОТА +9.38		М 1:50
ПРОЕКТАНТ	Архитектура	арх. Ралица Милева	
СЪГЛАСУВАЛИ:	Архитектура	арх. Р. Милева	
	Конструктивна	инж. Г. Самаджиев	
	ОВК	инж. Юл. Ингилизова	
	ПБ	инж. Николай Шопов	