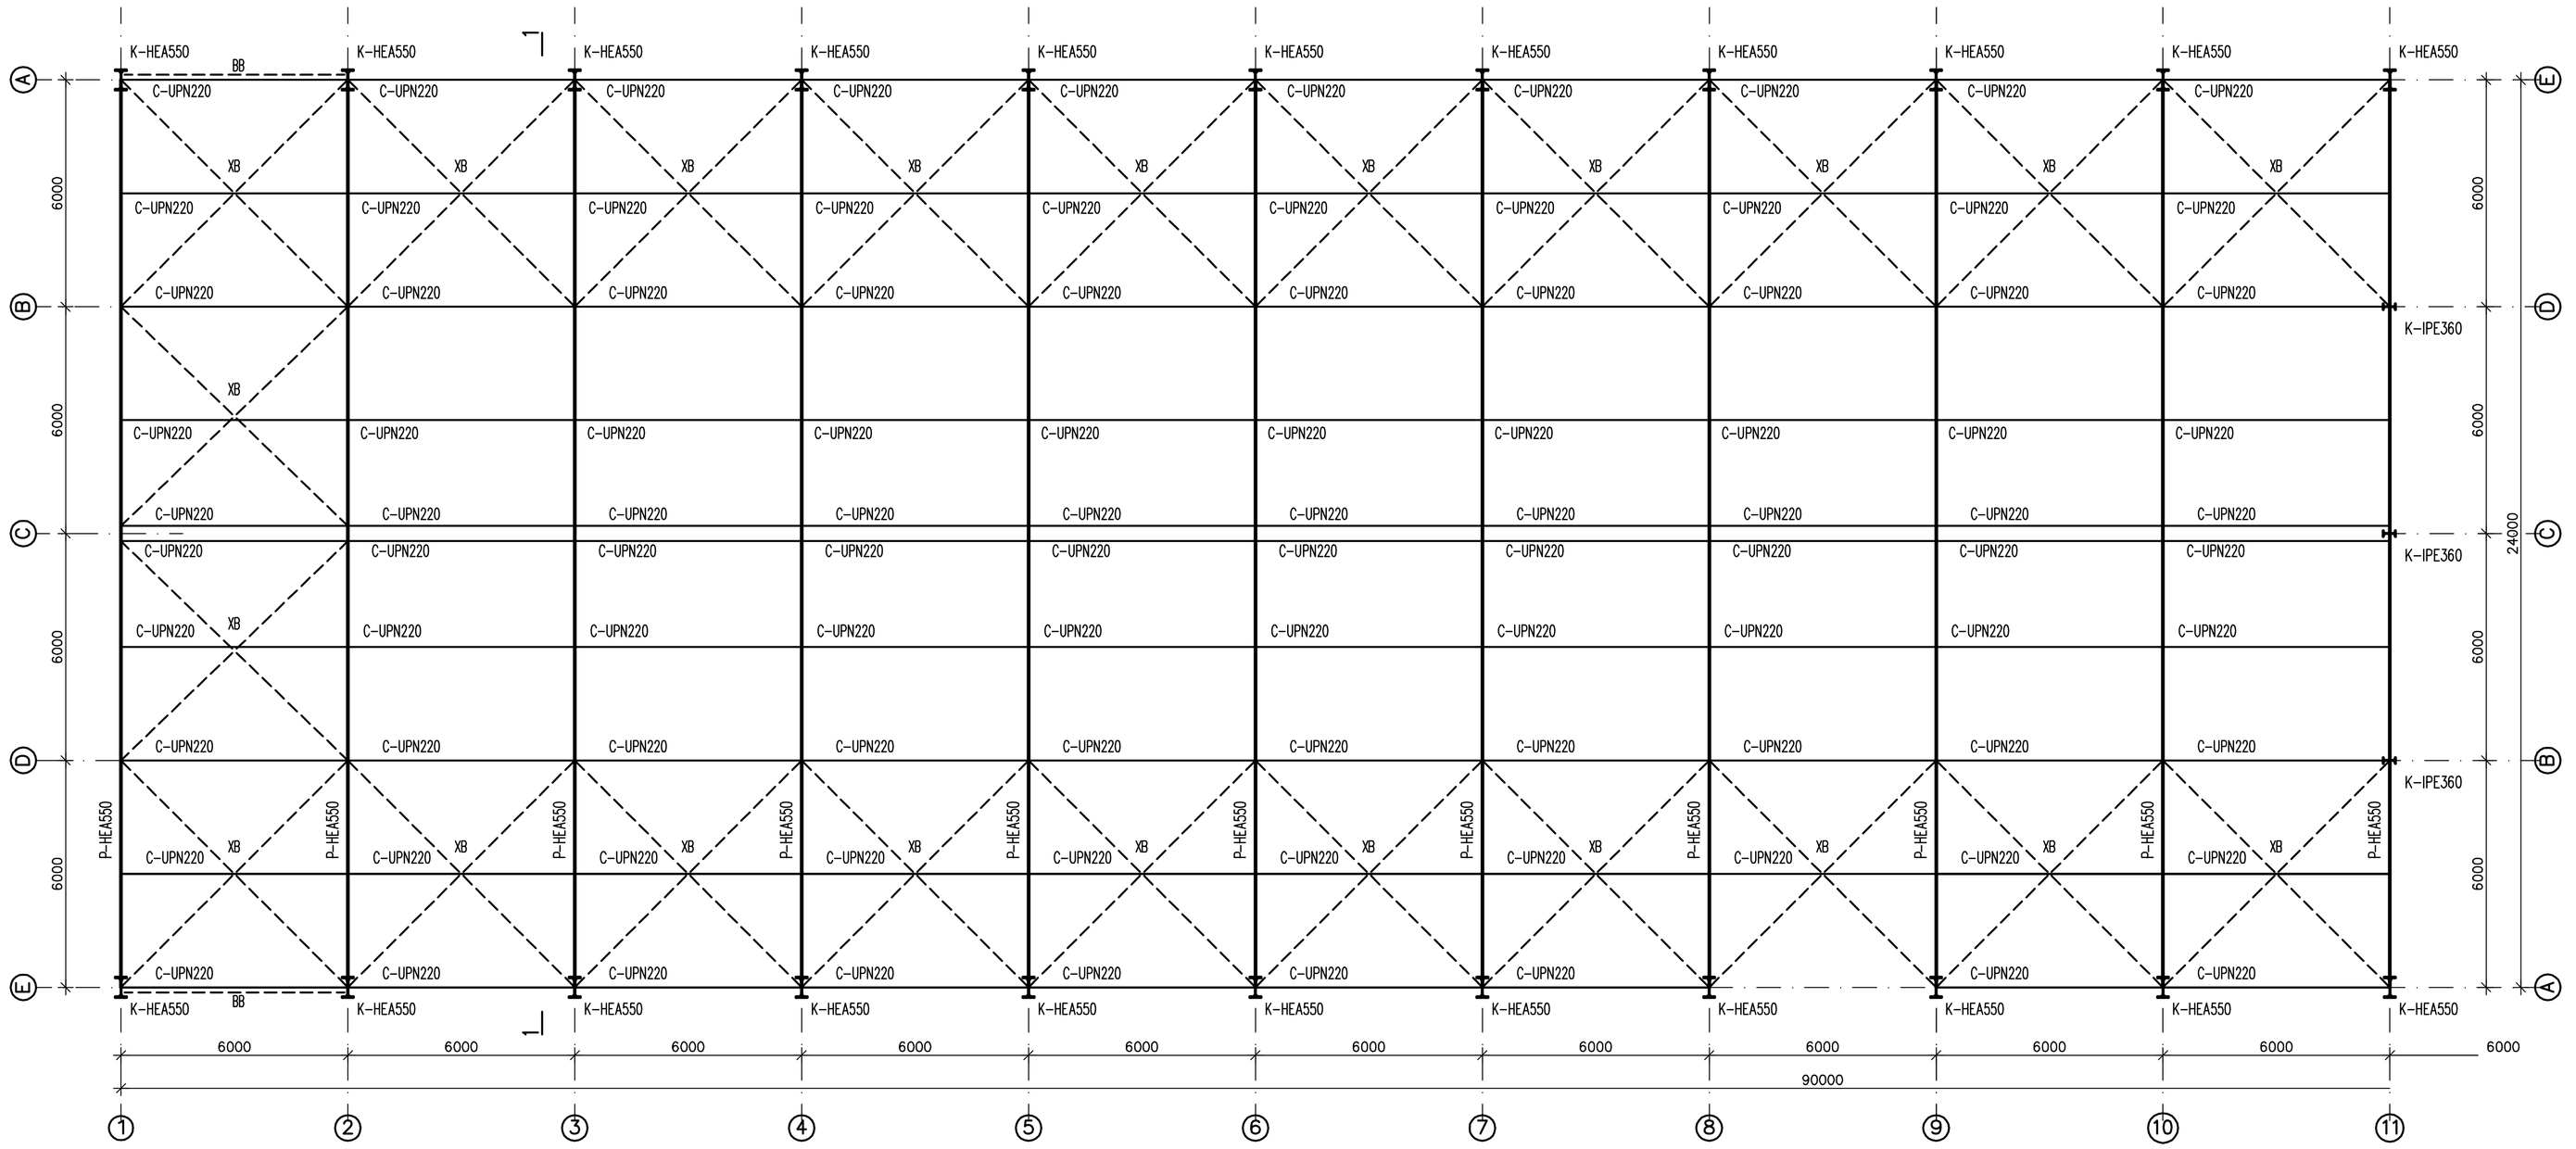

1 – 1

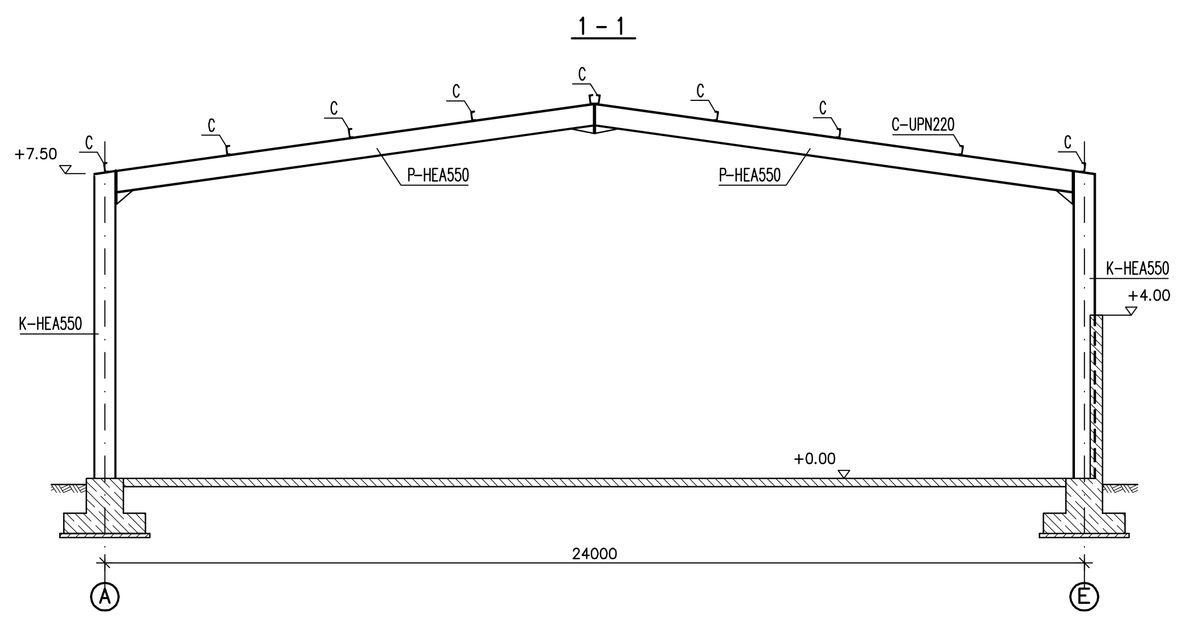

Съгласували	Име	Позиция	Подпис
За Изпълнителя	инж. Георги Петков	Водещ проектант	
За Възложителя			

Изпълнител:
ОБЕДИНЕНИЕ „ПЕТРИЧ – КОМПОСТИРАНЕ“ ДЗЗД
Кооперация „София Консултинг Груп“
„БТ-Инженеринг“ ЕООД

Печат на проектанта

Възложител: Община Петрич

Договор от 28.06.2016 г.: „Подготовка на проектно предложение за кандидатстване по процедура за подбор на проектни предложения „Проектиране и изграждане на компостиращи инсталации за разделно събрани зелени и /или биоразградими отпадъци , включително оснгуряване на необходимото оборудване и съоръжения и техника за разделно събиране на зелени и биоразградими отпадъци “ в рамките на ОПОС “, финансиран от Европейски фонд за регионално развитие и държавния бюджет на Република България чрез Оперативна програма „Околна среда 2014-2020 г.“

Обект: Компостираща инсталация за разделно събрани зелени и/или биоразградими отпадъци

Подобект: **Навес за прием и предварителна механична обработка на зелени отпадъци и за съхраняване на готов компост**

Длъжност	Име	Подпис	Дата	Фаза: ИП	Чертеж №	Брой чертежи
Проектант	инж. Димитър Петров		юли, 2016 г.	Част: Конструктивна	1	2
					Мащаб 1: 100	
				Чертеж: Монтажен план и разрез		