




Фасада изток

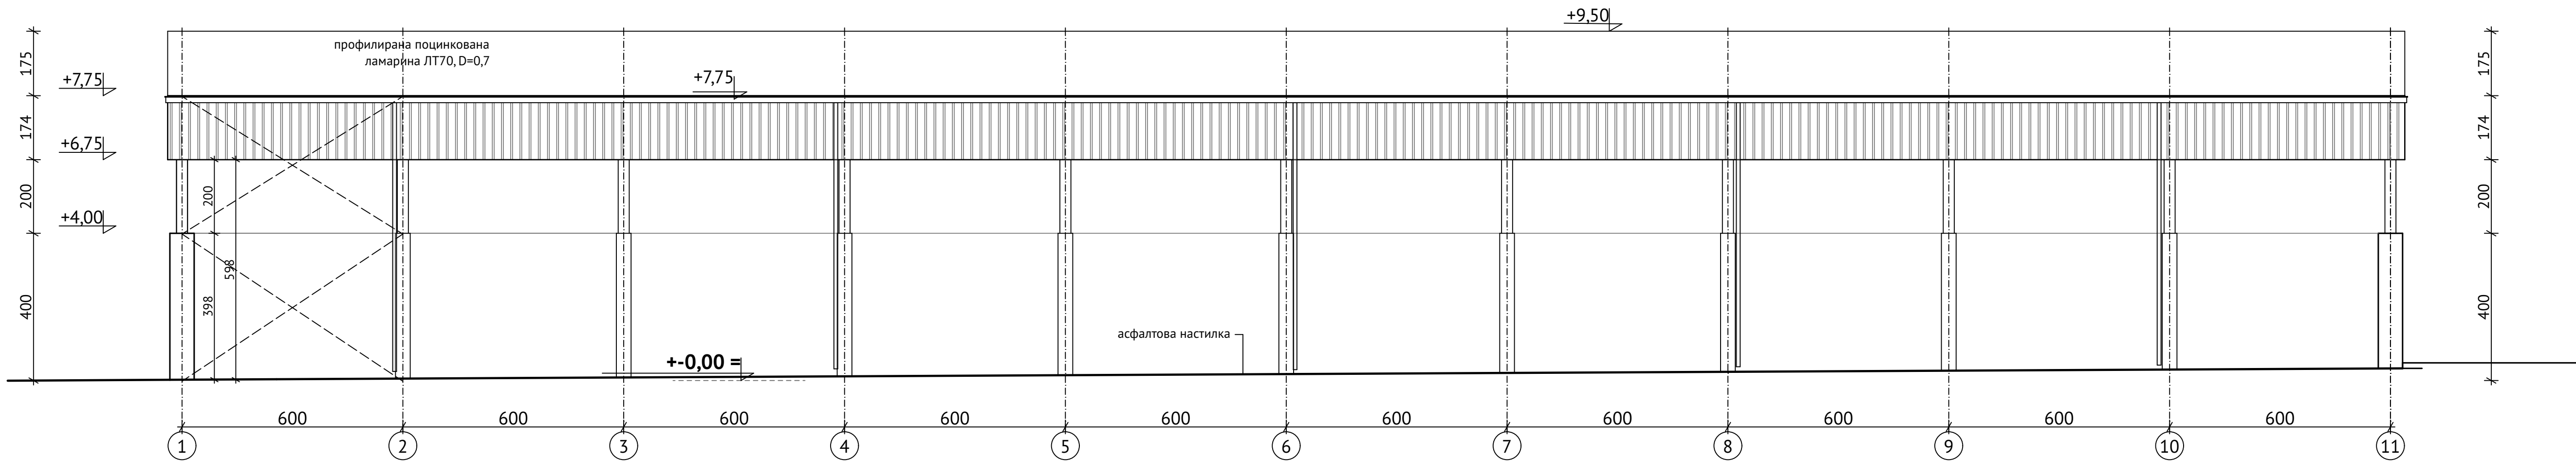

Фасада запад

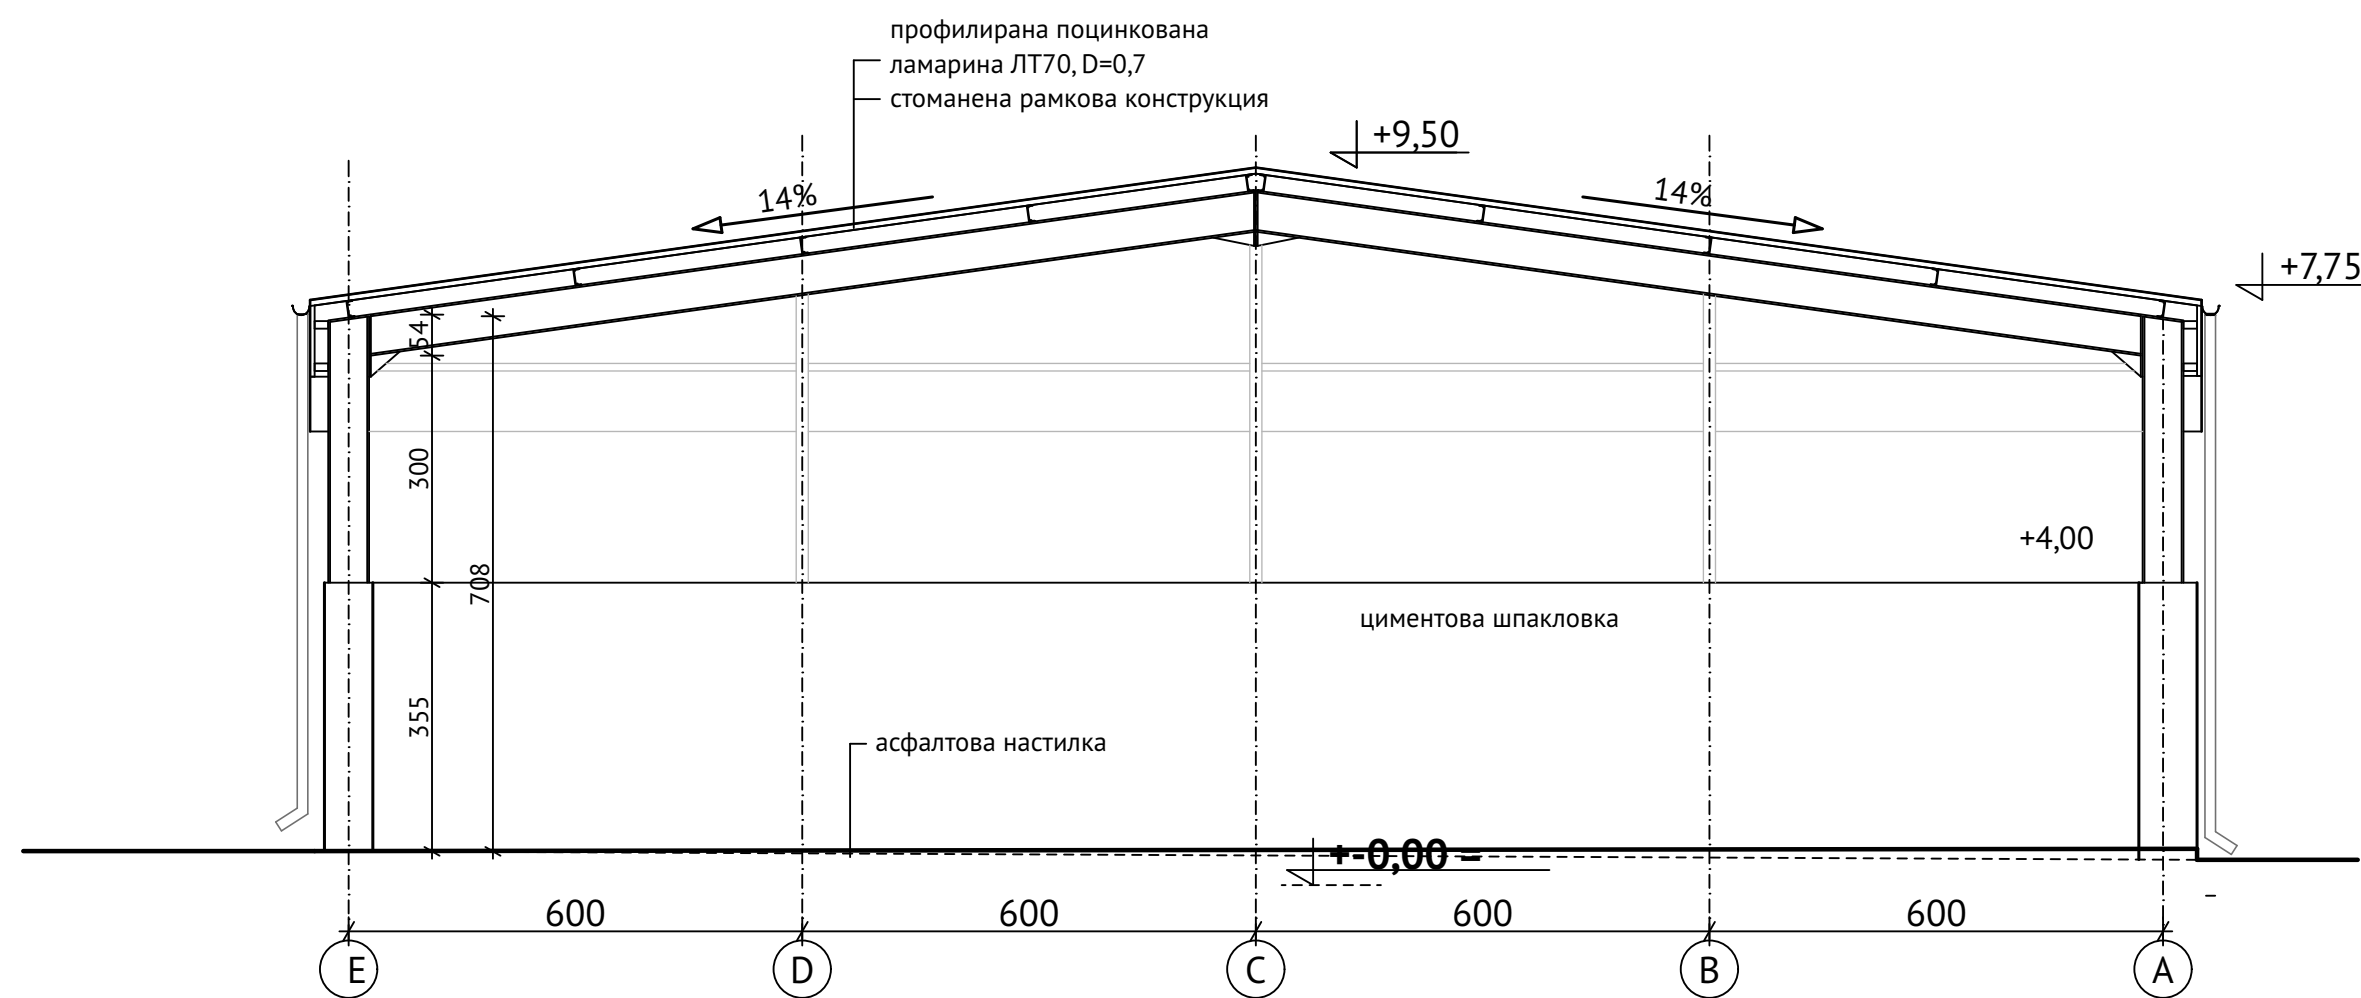

Фасада север

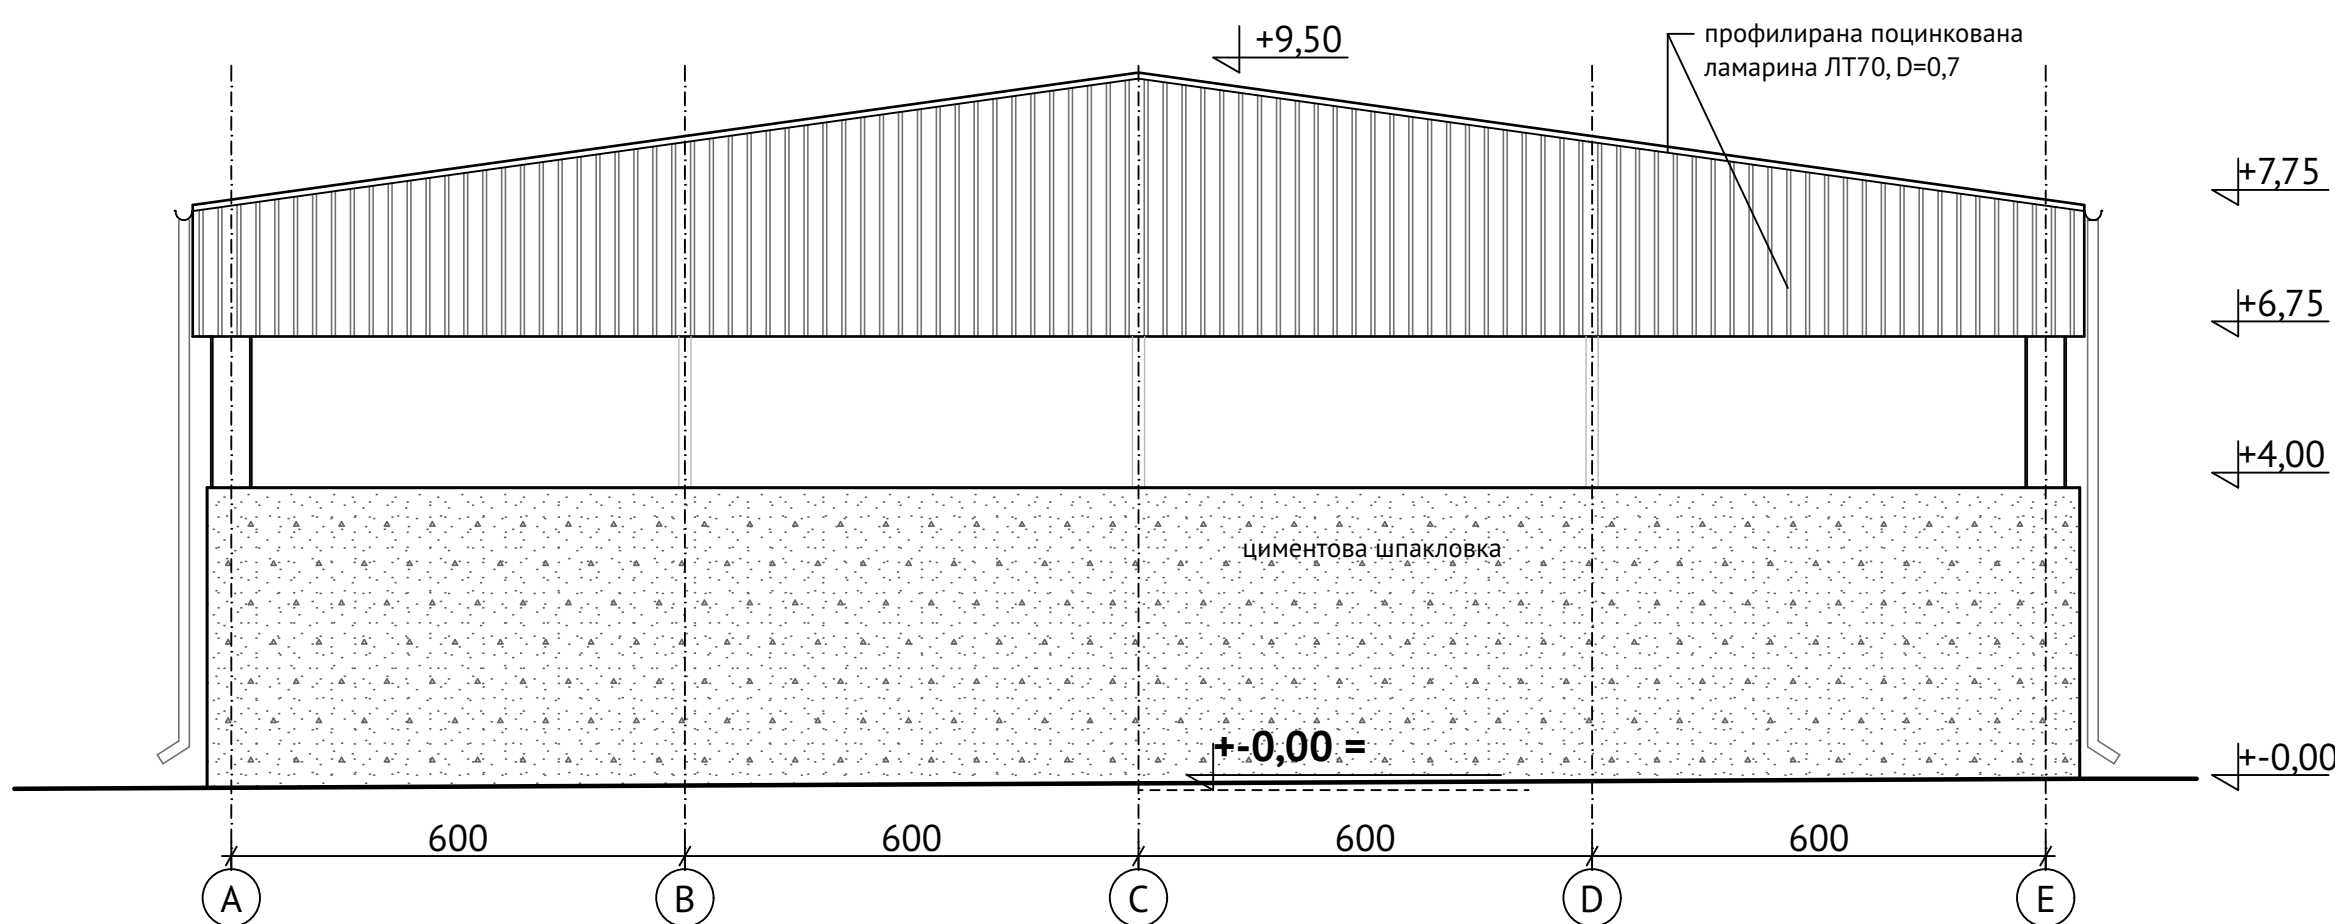

Фасада юг

Съгласували	Име	Позиция	Подпис
За Изпълнителя	инж. Георги Петков	Водещ проектант	
За Възложителя			
Изпълнител: ОБЕДИНЕНИЕ „ПЕТРИЧ – КОМПСТИРАНЕ“ ДЗЗД Кооперация „София Консултинг Груп“ „БТ-Инженеринг“ ЕООД			Печат на проеканта
Възложител : Община Петрич			
Договор от 28.06.2016 г.: „Подготовка на проектно предложение за кандидатстване по процедура за подбор на проектни предложения „Проектиране и изграждане на компостиращи инсталации за разделно събиране зелени и/или биоразградими отпадъци, включително осигуряване на необходимото оборудване и съоръжения и техника за разделно събиране на зелени и биоразградими отпадъци“ в рамките на ОПОС“, финансиран от Европейския фонд за регионално развитие и държавния бюджет на Република България чрез Оперативна програма „Околна среда 2014-2020 г.“			
Обект: Компостираща инсталация за разделно събиране зелени и/или биоразградими отпадъци			
Подобект: Навес за прием и предварителна механична обработка на зелени отпадъци и за съхраняване на готов компост			
Длъжност	Име	Подпис	Дата
Проектант	арх. Анелия Грънчарова		март. 2016г.
Фаза: ИП		Чертеж №	Брой чертежи
Част: Архитектурна		4	4
Чертеж:		Масщаб 1: 100	
Фасади			