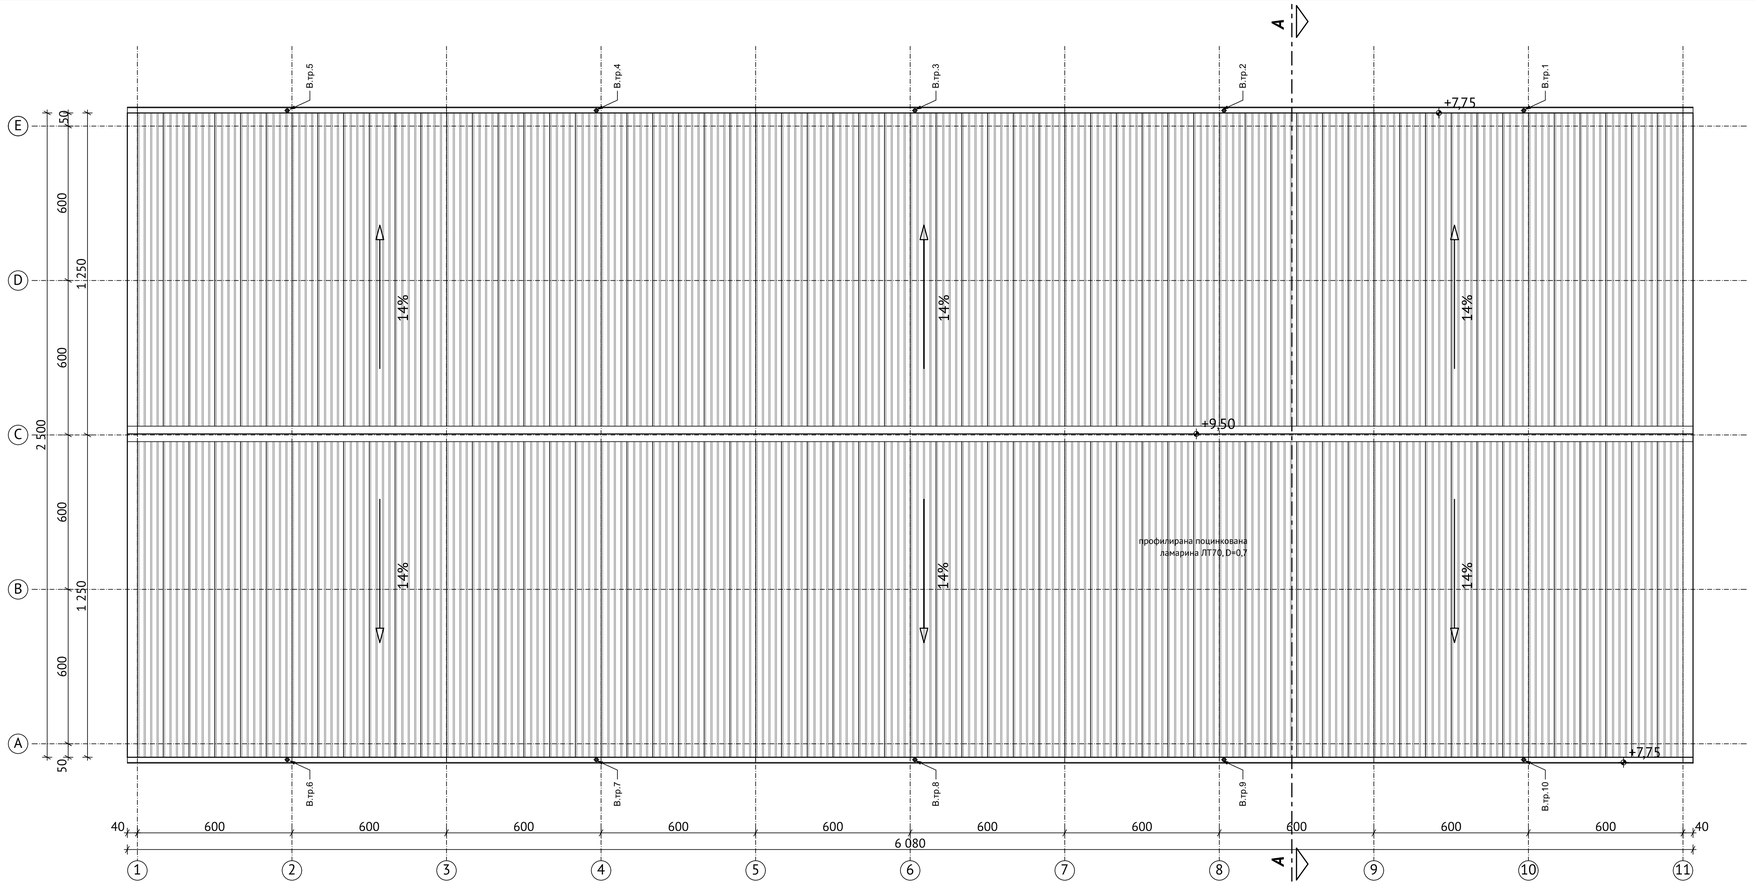


| Съгласували | Име | Позиция | Подпис |
|---|---|---|---|
| За Изпълнителя | инж. Георги Петков | Водещ проектант | |
| За Възложителя | | | |

Изпълнител:
ОБЕДИНЕНИЕ „ПЕТРИЧ – КОМПОСТИРАНЕ“ ДЗЗД
Кооперация „София Консултинг Груп“
„БТ-Инженеринг” ЕООД

Печат на проектанта

Възложител : Община Петрич

Договор от 28.06.2016 г.: „Подготовка на проектно предложение за кандидатстване по процедура за подбор на проектни предложения „Проектиране и изграждане на компостираща инсталации за разделно събрани зелени и/или биоразградими отпадъци, включително осигуряване на необходимото оборудване и съоръжения и техника за разделно събиране на зелени и биоразградими отпадъци“ в рамките на ОПОС“, финансиран от Европейски фонд за регионално развитие и държавния бюджет на Република България чрез Оперативна програма „Околна среда 2014-2020 г.“

Обект: Компостираща инсталация за разделно събрани зелени и/или биоразградими отпадъци

Подобект: **Навес за прием и предварителна механична обработка на зелени отпадъци и за съхраняване на готов компост**

| Длъжност | Име | Подпис | Дата |
|---|---|---|---|
| Проектант | арх. Анелия Грънчарова | | юни, 2016г. |

Фаза : ИП | Чертеж № 3 | Брой чертежи 4

Част: Архитектурна

Мащаб 1: 100

Чертеж:

**План на покрива**