


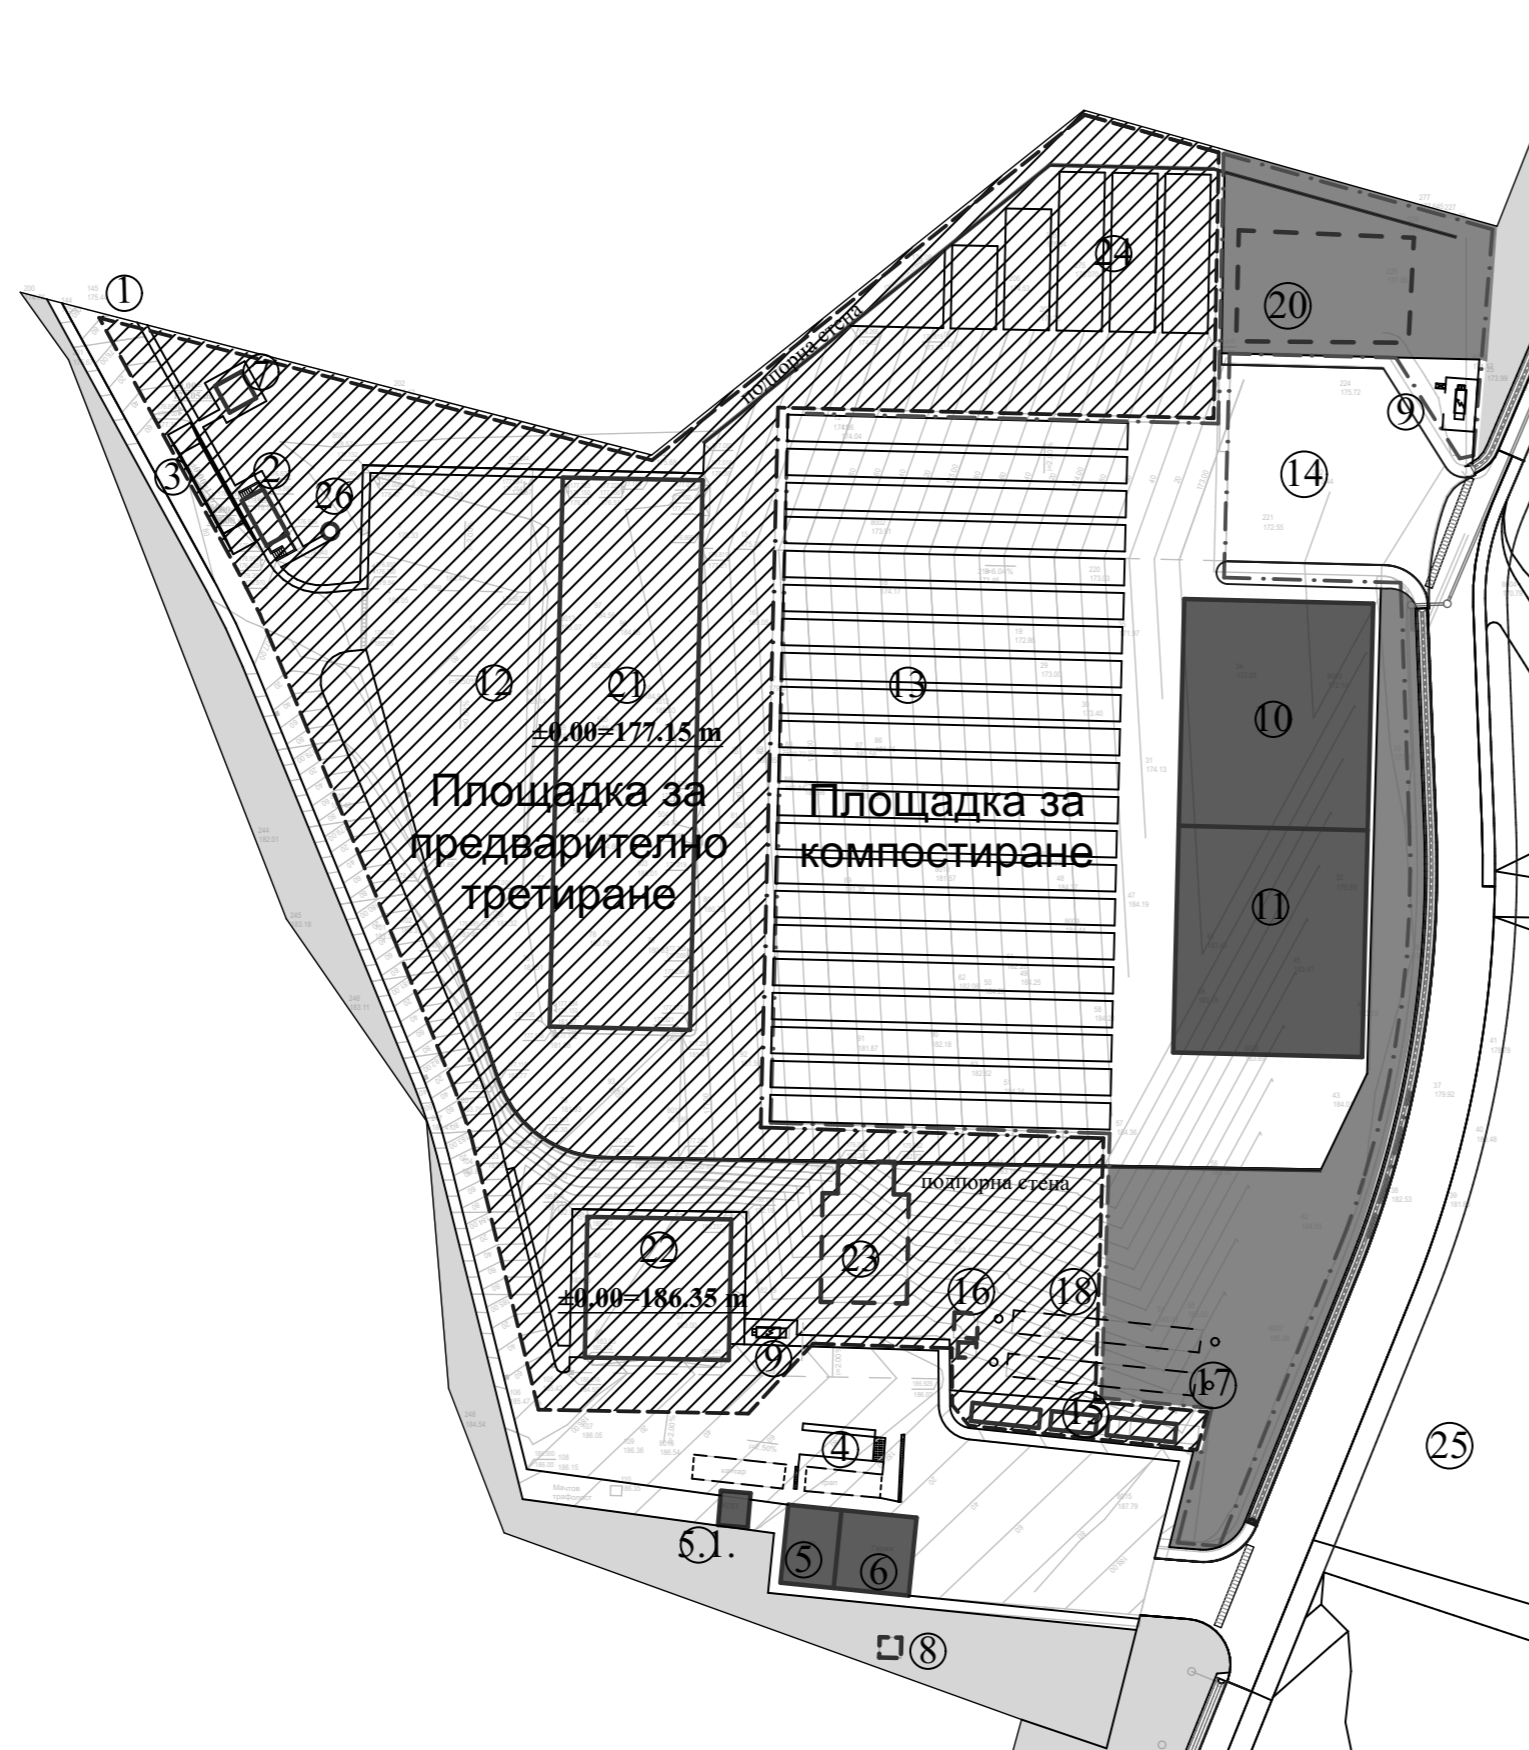

1. Входен портал - съществуващ
2. КПП - новопроектиран
3. Кантар - новопроектиран
4. Трап за измиване на гуми - съществуващ и съществуващ кантар, който ще се използва по време на строителството
5. Администрация за персонала на депото- съществуваща
- 5.1. КПП - съществуващо, което ще се използва по време на строителството
6. Гараж и работилница - съществуващи, реконструкция
7. Трафопост - новопроектиран
8. Резервоар за противопожарни и питейни нужди - съществуващ
9. Дизел-генератор - новопроектиран
10. Навес за прием на зелени отпадъци - новопроектиран
11. Навес - съхранение на готовия компост - новопроектиран
12. Разширение за площадка за третиране - новопроектирана
13. Открита площадка за компостиране - новопроектирана
14. Обръщало за машините, обслужващи Клетка 4 - новопроектирано
15. Битови контейнери - новопроектирани
16. ЛПСОВ - новопроектирана
17. Филтрационна траншея - съществуваща
18. Филтрационна траншея - новопроектирано разширение
19. Резервоар за инфилтрат с помпена станция - съществуващи
20. Резервоар за инфилтрат с помпена станция - нов, за компостираща инсталация
21. Инсталация за предварително третиране - новопроектирана
22. Склад за готова продукция - новопроектиран
23. Резервоар за противопожарни нужди - нов
24. Редове с принудителна аерация за компостиране на битови отпадъци - новопроектирани
25. Клетки на депото за битови отпадъци - съществуващи
26. Помпена станция за битови води



Съгласували	Име	Позиция	Подпис			
За Изпълнителя	инж. Георги Петков	Водещ проектант				
За Възложителя						
Изпълнител: ОБЕДИНЕНИЕ „ПЕТРИЧ – КОМПОСТИРАНЕ“ ДЗЗД Кооперация „София Консултинг Груп“ „БТ-Инженеринг“ ЕООД		Печат на проектанта				
Възложител : Община Петрич						
Договор от 28.06.2016 г.: „Подготовка на проектно предложение за кандидатстване по процедура за подбор на проектни предложения „Проектиране и изграждане на компостиращи инсталации за разделно събиране зелени и/или биоразградими отпадъци, включително осигуряване на необходимото оборудване и съоръжения и техника за разделно събиране на зелени и биоразградими отпадъци“ в рамките на ОПОС“, финансиран от Европейски фонд за регионално развитие и държавния бюджет на Република България чрез Оперативна програма „Околна среда 2014-2020 г.“						
Обект: Компостираща инсталация за разделно събрани зелени и/или биоразградими отпадъци						
Подобект:						
Длъжност	Име	Подпис	Дата	Фаза : ИП	Чертеж №	Брой чертежи
Проектант	арх. Анелия Грънчарова		койт. 2016г.	Част: Архитектурна	1	4
					Машаб 1: 1000	
				Чертеж :	СИТУАЦИЯ	