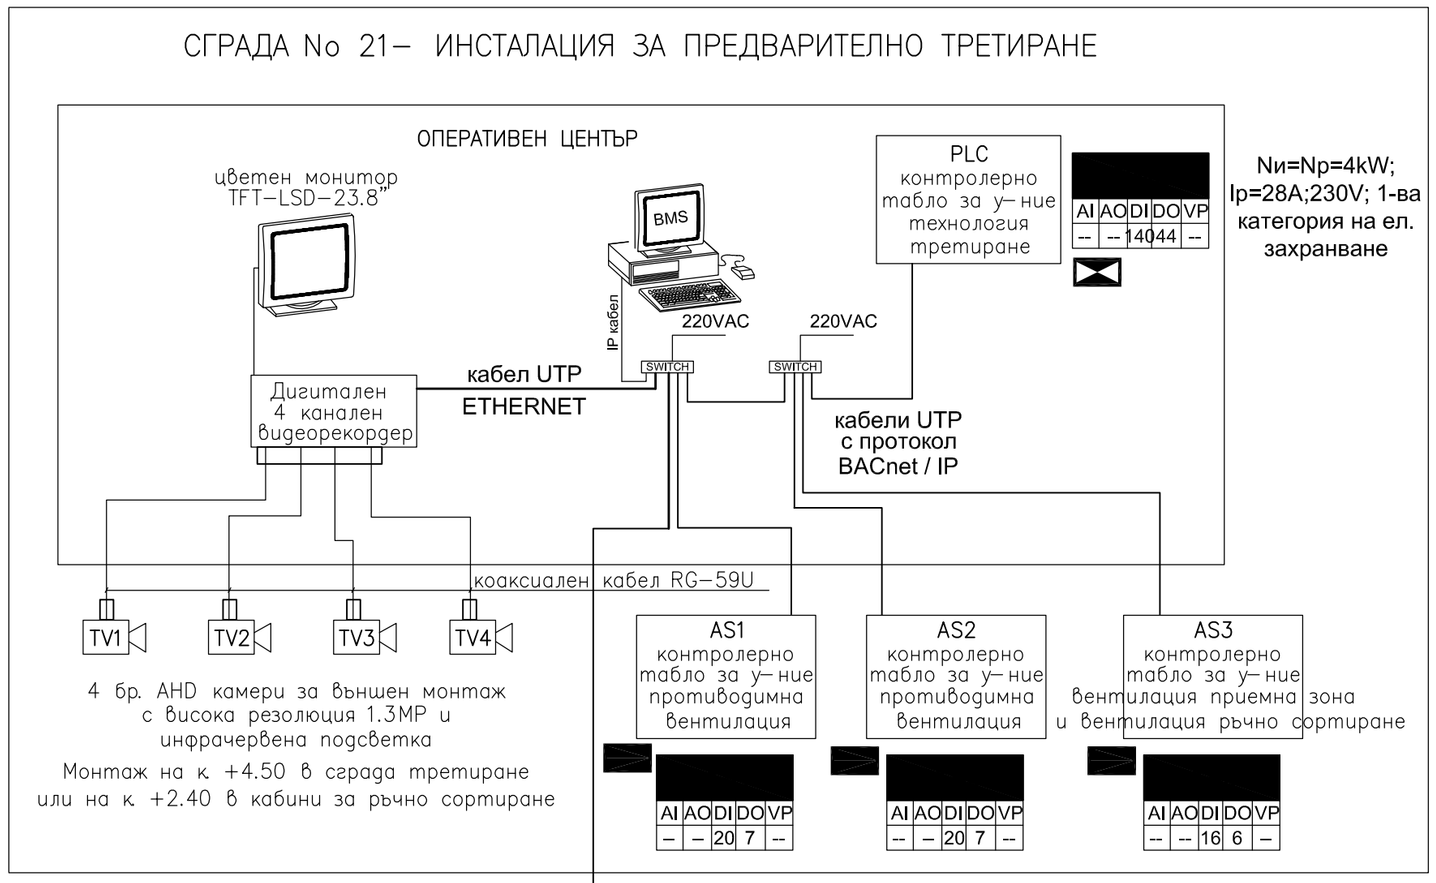

ЗАБЕЛЕЖКИ

1. Камерите за видеонаблюдение са на ел. захранване 12VDC. Ел. захранването им е предвидено да бъде в част Електрическа на 220VAC през захранващи блокове 220VAC/12VDC.

2. Кабелните линии и монтажът на табла и периферни устройства по част Автоматизация да се изпълняват задължително след монтажа на технологичното оборудване.

3. Силовото ел. захранване на таблата автоматика, на камерите за камерите за видеонаблюдение, както и заземителната инсталация ще бъдат осъществени в проекта на част "Електрическа".

4. Системата е отворена и към нея могат да бъдат приобщени и други инсталации.

5. В таблото сигнализация "ТС" монтирано в КПП ще бъде предвидена светлинна сигнализация за Пожар!!! за Сгради с No 2,15 и 21 и управление на GSM дайлер (комуникатор) за изпращане на SMS съобщения при възникнали аварийни ситуации към пожарната инстанция и оторизирани за целта лица!

6. Номерацията на сгради и съоръжения отговаря на тази от Легендата в Ген. планът на обекта!

7. Системата за видеонаблюдение за подобект "Компостираща инсталация за разделно събрани зелени и/или биоразградими отпадъци" ще бъде също приобщена към ЦДП в офиса в битовия контейнер. За нея са предвидени отделни видеорекордер и монитор!

ПРИЕТИ ОЗНАЧЕНИЯ – ЛЕГЕНДА

▯	Едноканален ограничител за пренапрежения
▭	Четириканален ограничител за пренапрежения
BAC NET - ip	Кабел BMS – BAC NET ip – cat5e или cat6
AI	Аналогови входове
AO	Аналогови изходи
DI	Цифрови входове
DO	Цифрови изходи
VP	Виртуални точки
⋈	Ел. табло–технологично
■	Табло Автоматизация&BMS
GSM	GSM комуникатор (дайлер)

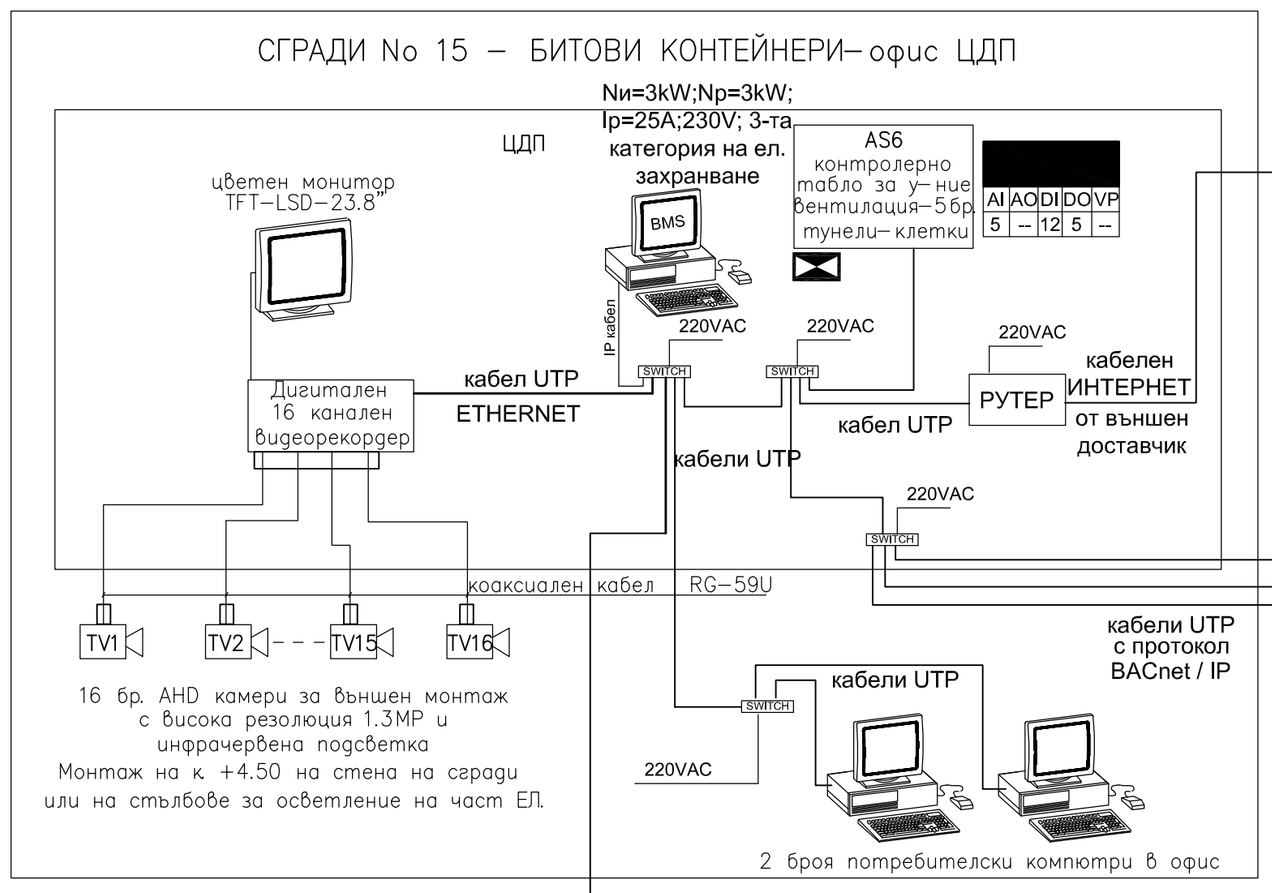

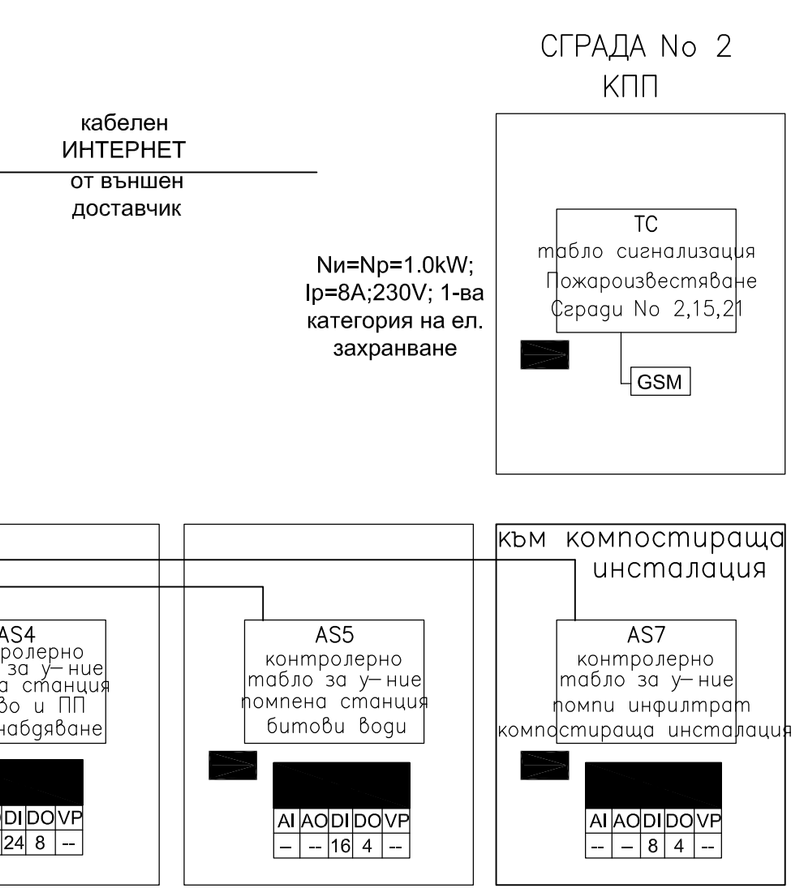

Съгласувал	Име	Позиция	Подпис
За Възложителя			

Изпълнител:

„БТ-Инженеринг" ЕООД

Печат на проектанта

Възложител:

Община Петрич

Договор 1А-01-18: Изготвяне на идеен проект за инсталация за предварително третиране на битови отпадъци

Обект: Инсталация за предварително третиране на битови отпадъци

Подобект:

Длъжност	Име	Подпис	Дата	Фаза: ИП	Чертеж №	Брой чертежи
Проектант	инж. Хр. Колебинов		май, 2018 г.	Част:Автоматизация	01	01
					Мащаб 1:1	
				Чертеж:Блокова схема Автоматизация		

Съгласувал	Част	Технологична	Конструктивна	Архитектурна Генплан	ВиК	Видеонаблюдение	Пожароизвестяване
	Име	инж. Г. Петков	инж. Д.Петров	арх. Грънчарова	инж. Г. Петков	инж. Хр. Колебинов	инж. Хр. Колебинов
	Подпис						
	Част	Електрическа	ТОВК	ВП	Пътна	Паркоустройство	Пожарна безопасност
	Име	инж. Р.Стоянова	инж. К. Лирков	инж. К.Зиновиев	инж. М. Мирчева	л. арх. М. Попова	инж. К. Вучков
	Подпис						