


БИТОВ КОНТЕЙНЕР

КОНТЕЙНЕР - ОФИСИ

БИТОВ КОНТЕЙНЕР

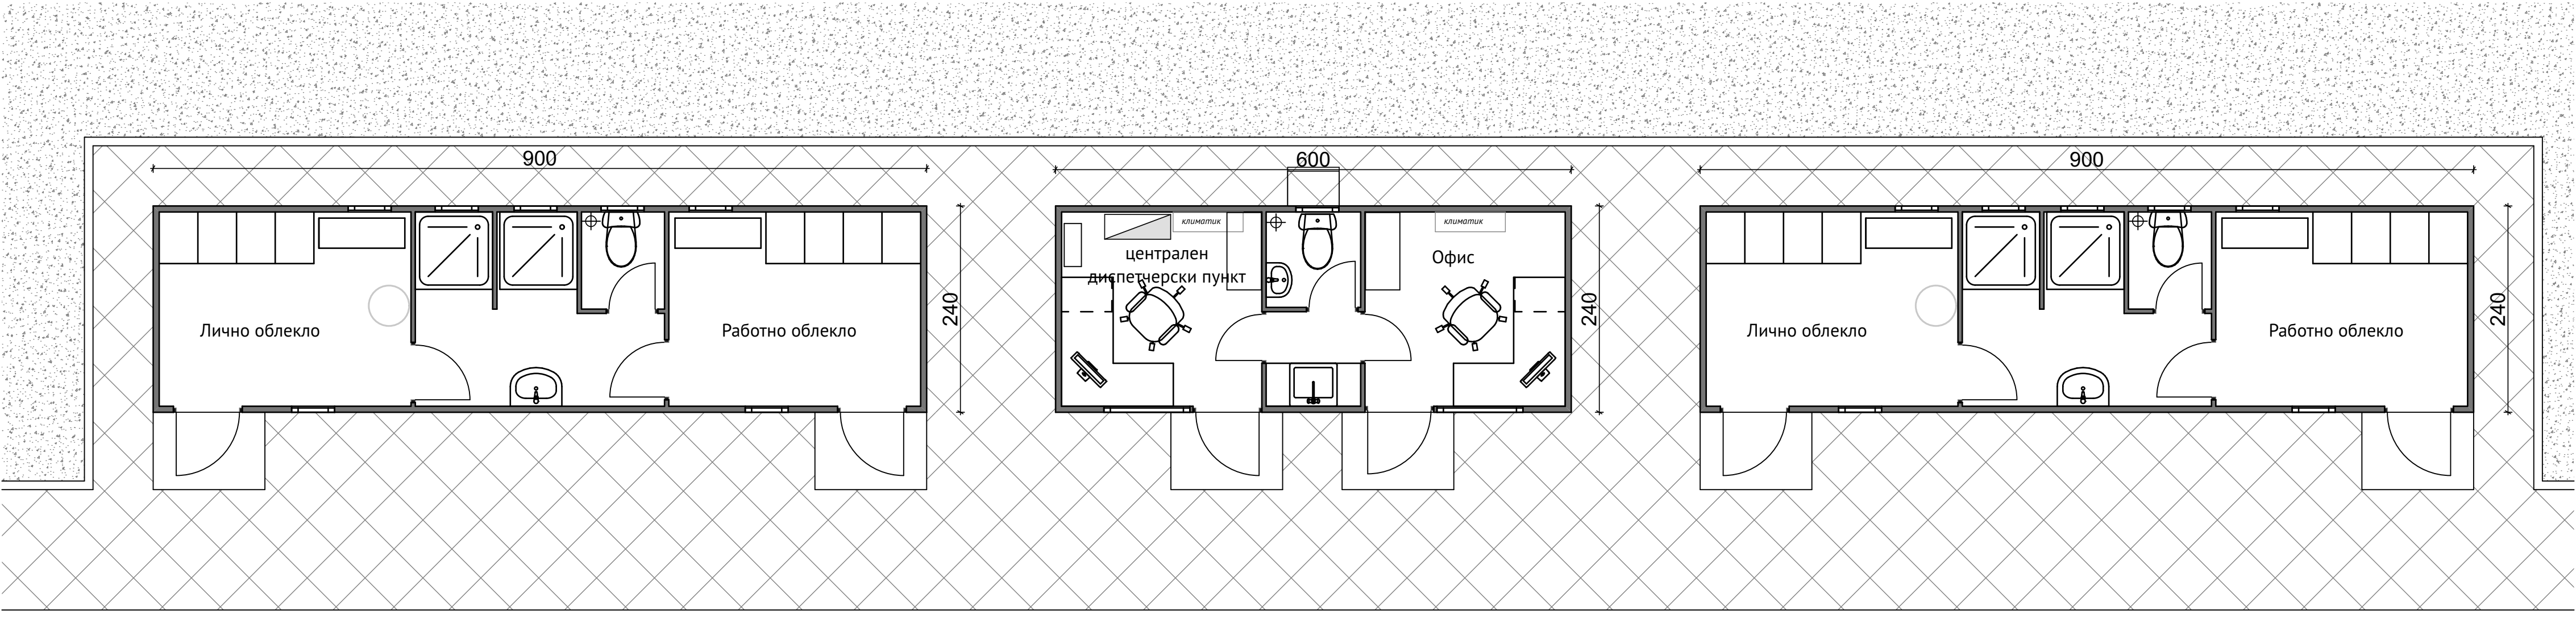

| | | | | | | | |
|---|--------------------|-----------------|----------------|----------------------|--------------------|--------------------|---------------------|
| Съгласувал | | Име | | Позиция | | Подпис | |
| За Възложителя | | | | | | | |
| Изпълнител: | | | | Печат на проектанта | | | |
| „БТ -Инженеринг ” ЕООД | | | | | | | |
| | | | | | | | |
| Възложител: | | | | | | | |
| Община Петрич | | | | | | | |
| Договор 1А-01-18: Изготвяне на идеен проект за инсталация за предварително третиране на битови отпадъци | | | | | | | |
| Обект: Инсталация за предварително третиране на битови отпадъци | | | | | | | |
| Подобект: Битови контейнери | | | | | | | |
| | | | | | | | |
| Длъжност | Име | | Подпис | Дата | Фаза : ИП | Чертеж № | Брой чертежи |
| Проектант | арх. А. Грънчарова | | | май, 2018 г. | Част: Архитектурна | 10 | 11 |
| | | | | | Мащаб 1: 50 | | |
| | | | | | Чертеж: | | |
| РАЗПРЕДЕЛЕНИЕ | | | | | | | |
| Съгласувал | Част | Техологична | Конструктивна | Архитектурна Генплан | ВиК | Автоматизация | Видеонаблюдение |
| | Име | инж. Г.Петков | инж. Д.Петров | арх. Грънчарова | инж. Г.Петков | инж. Хр. Колебинов | инж. Хр. Колебинов |
| | Подпис | | | | | | |
| | Част | Електрическа | ТОВК | ВП | Пътна | Паркоустройство | Пожарна безопасност |
| | Име | инж. Р.Стоянова | инж. К. Лирков | инж. К.Зиновиев | инж. М. Мирчева | л. арх. М. Попова | инж. К. Вучков |
| | Подпис | | | | | | |