


ФАСАДА ЮГ

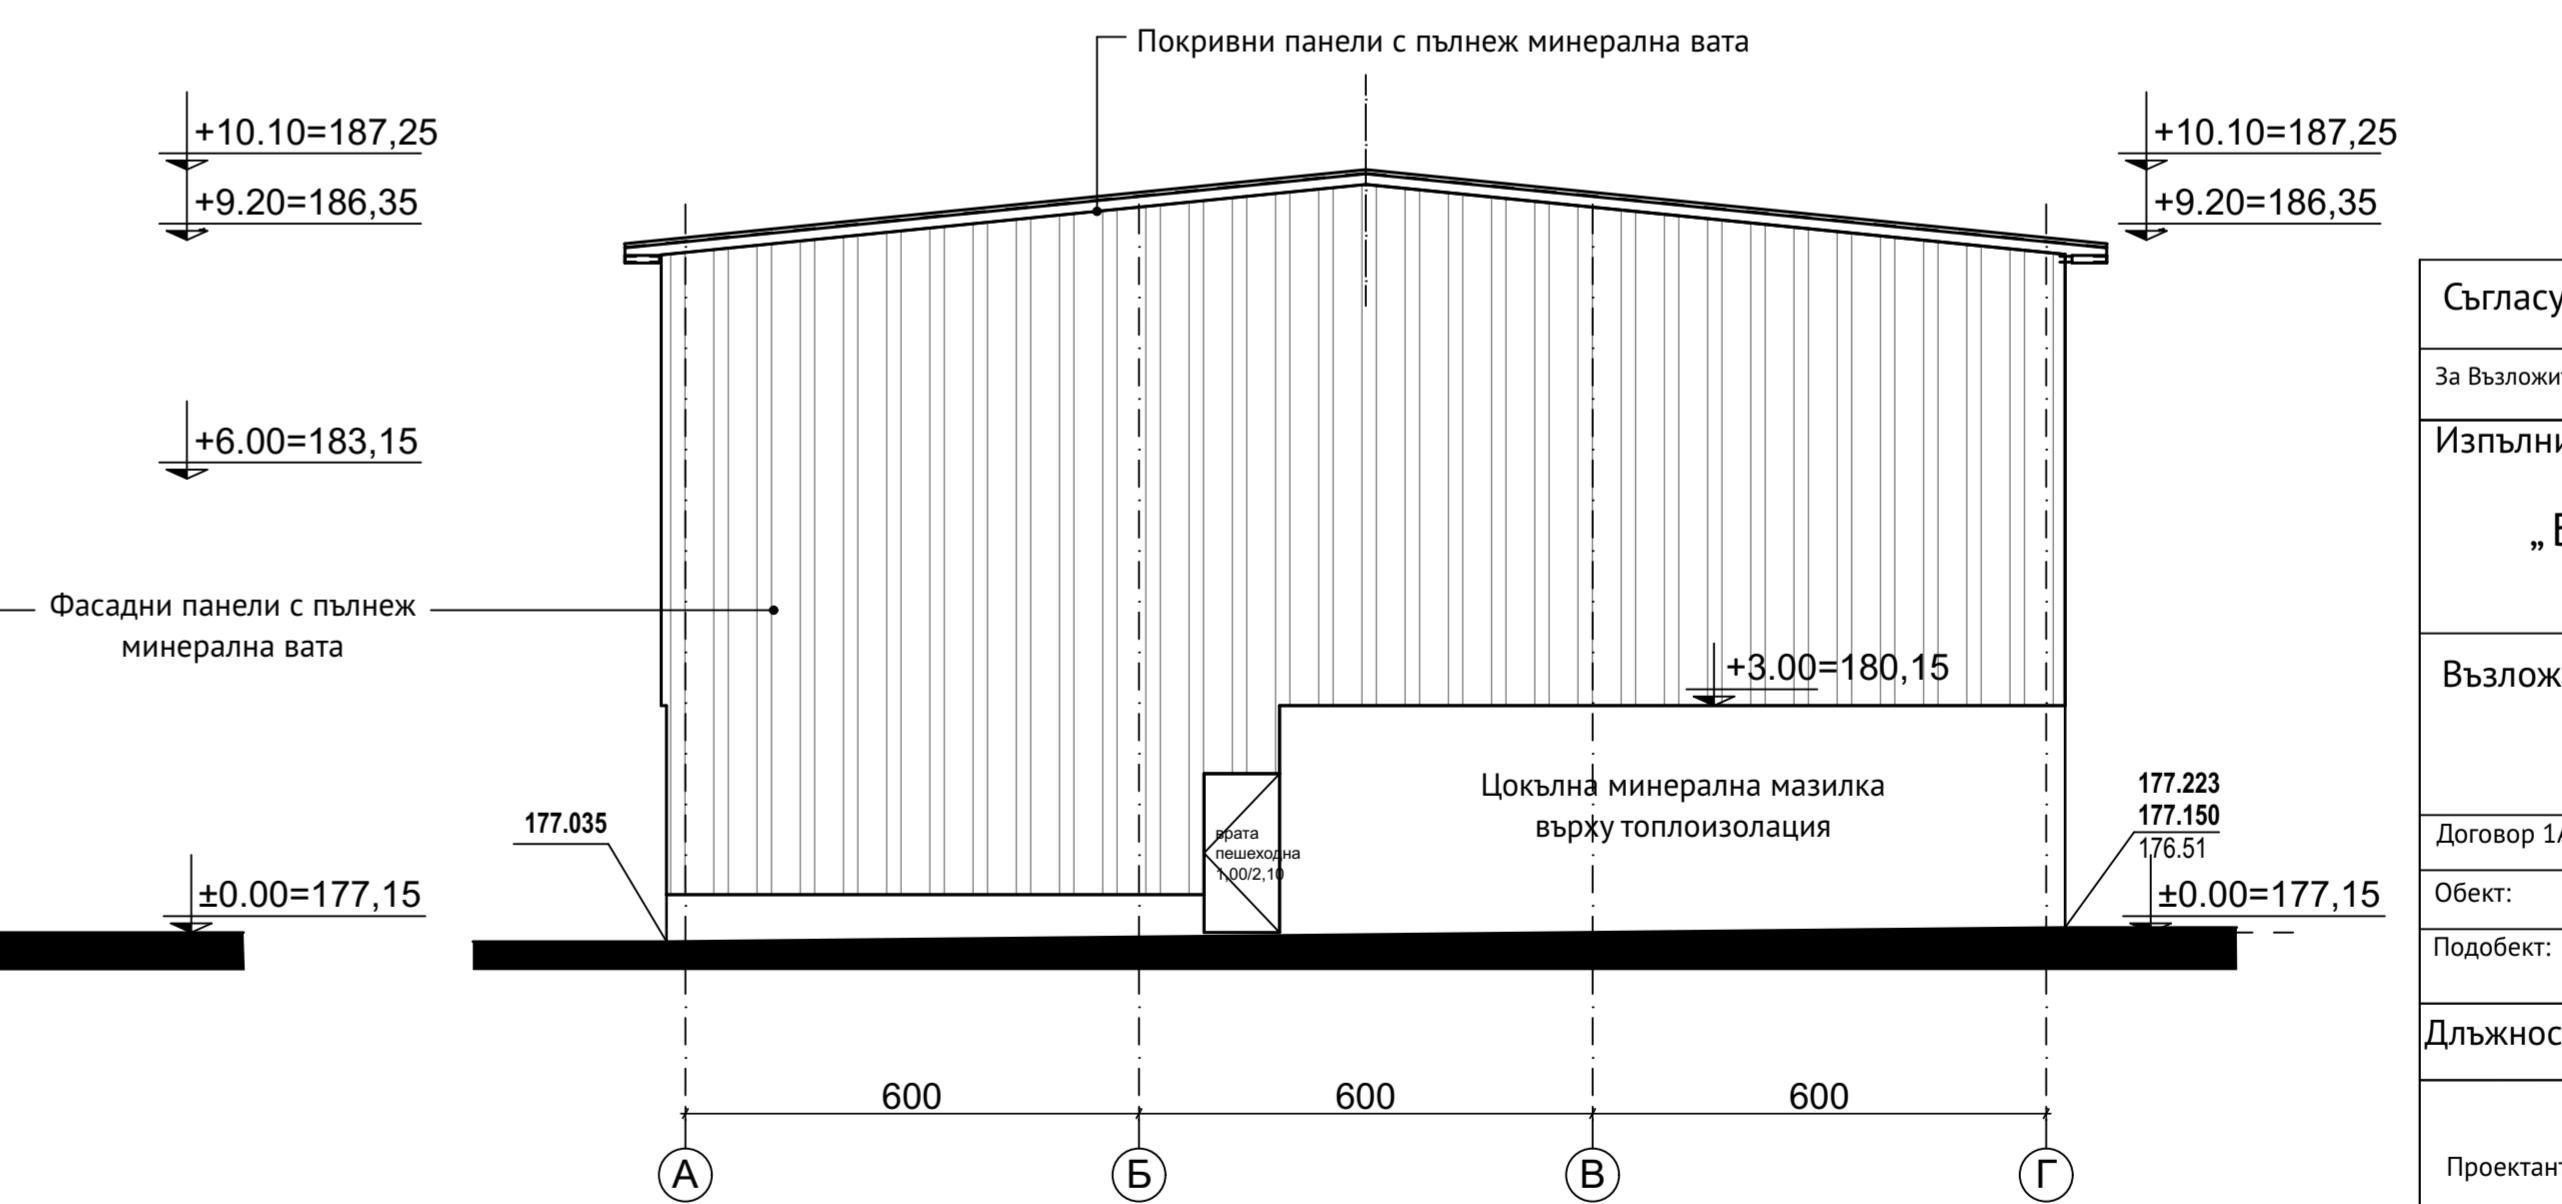

**ФАСАДА СЕВЕР**

Съгласвал	Име		Позиция	Подпис				
За Възложителя								
Изпълнител:			Печат на проектанта					
„БТ-Инженеринг“ ЕООД								
Възложител:								
Община Петрич								
Договор 14-01-18: Изготвяне на идеяен проект за инсталация за предварително третиране на битови отпадъци								
Обект: Инсталация за предварително третиране на битови отпадъци								
Подобект: Сграда на инсталацията за предварително третиране на битови отпадъци								
Дължност	Име		Подпис	Дата	Фазза: ИП	Чертеж №	Брой чертежи	
Проектант	арх. А. Грынчарова		май 2018 г.	Част: Архитектура		5	11	
				Чертеж:		Масщаб 1: 100		
ФАСАДИ								
Съгласвал	Част	Технологична	Конструктивна	Архитектурна	Бетонна	Вик	Автоматизация	Визуализиране
	Име	инж. Г. Петков	инж. Д. Петров	арх. Грынчарова	инж. Г. Петков	инж. Хр. Колевинов		инж. Хр. Колевинов
	Подпис							
	Част	Електрическа	ТОВК	ВП	Пълна	Паркоустройство		Пожарна безопасност
	Име	инж. Р. Стоянова	инж. К. Ларков	инж. К. Зинчов	инж. М. Минчева	л. арх. М. Полова		инж. К. Вуцков
	Подпис							