




РАЗРЕЗ 1 - 1

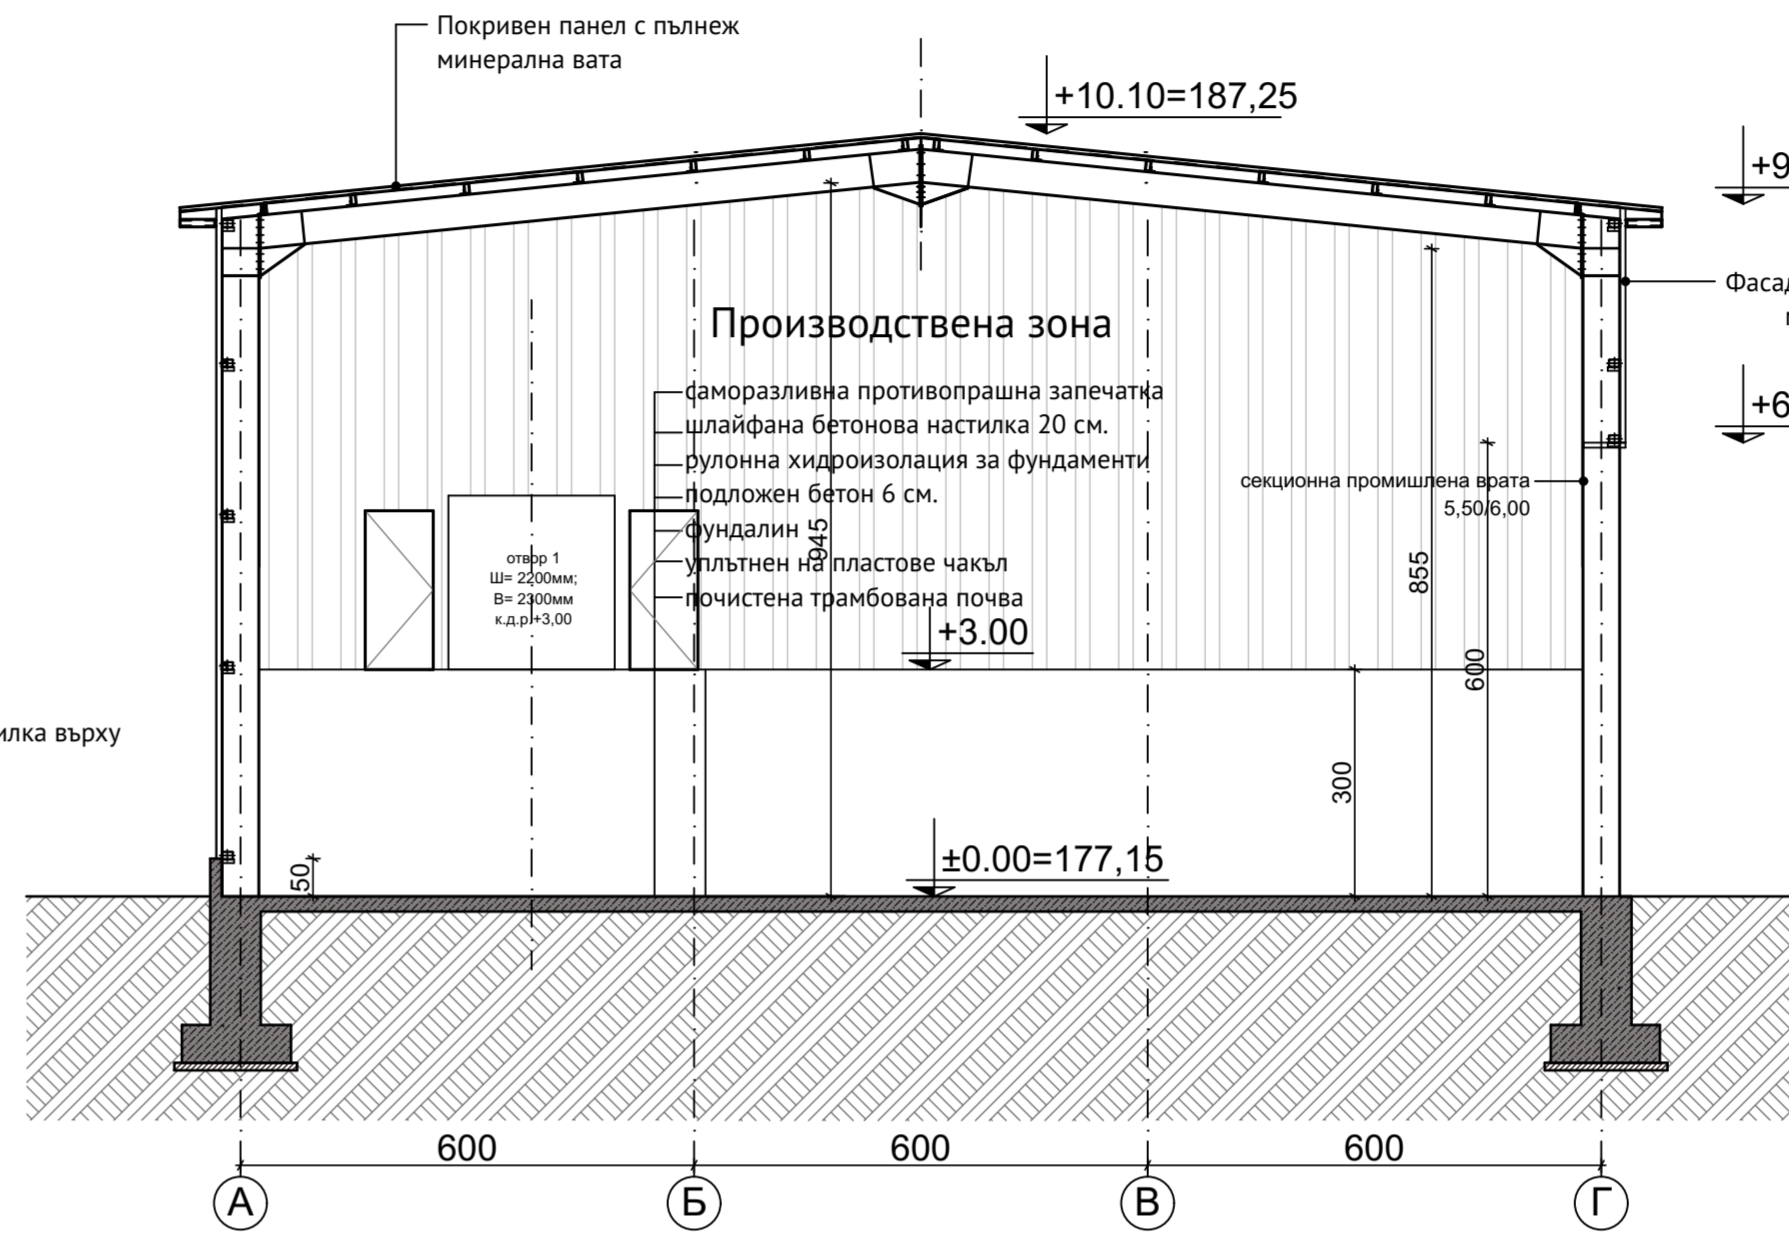


РАЗРЕЗ 3 - 3

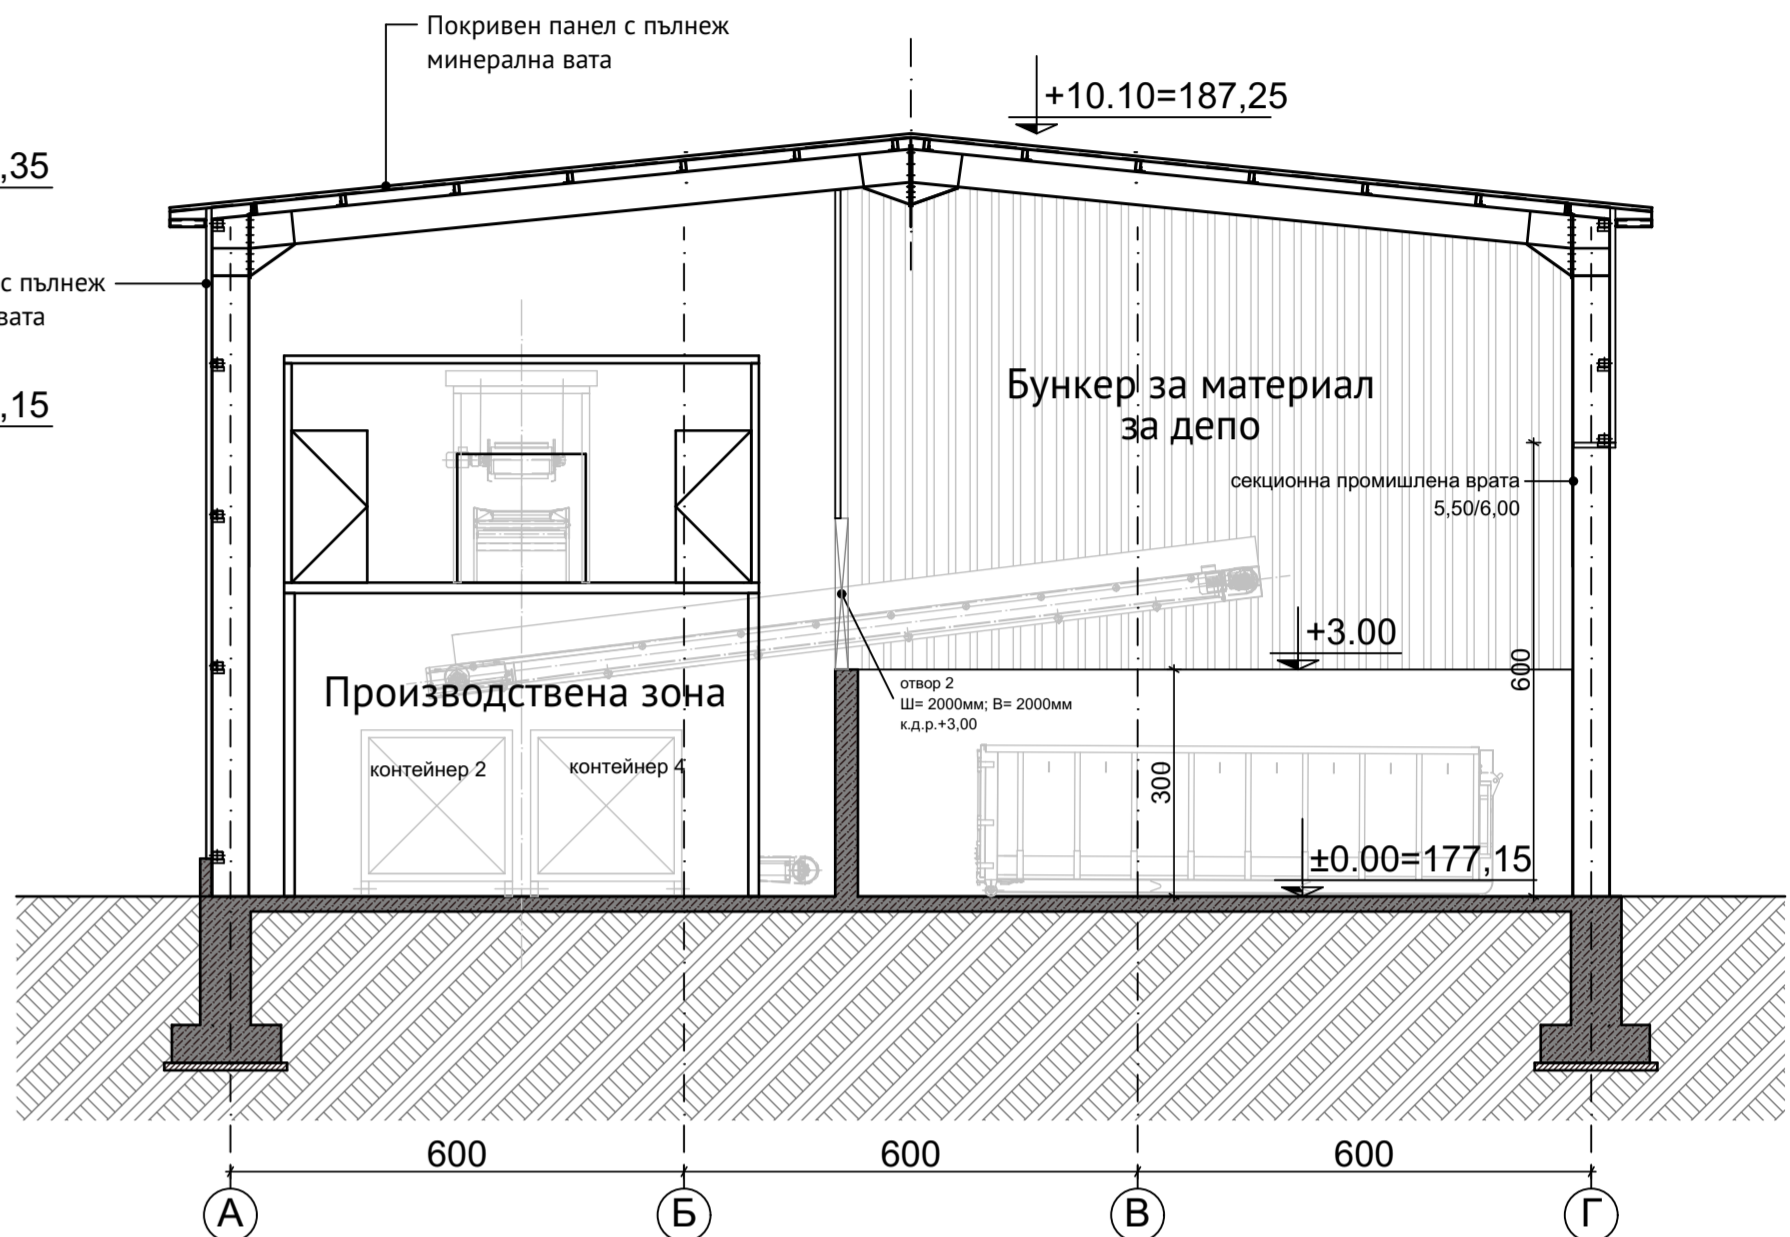

РАЗРЕЗ 4 - 4

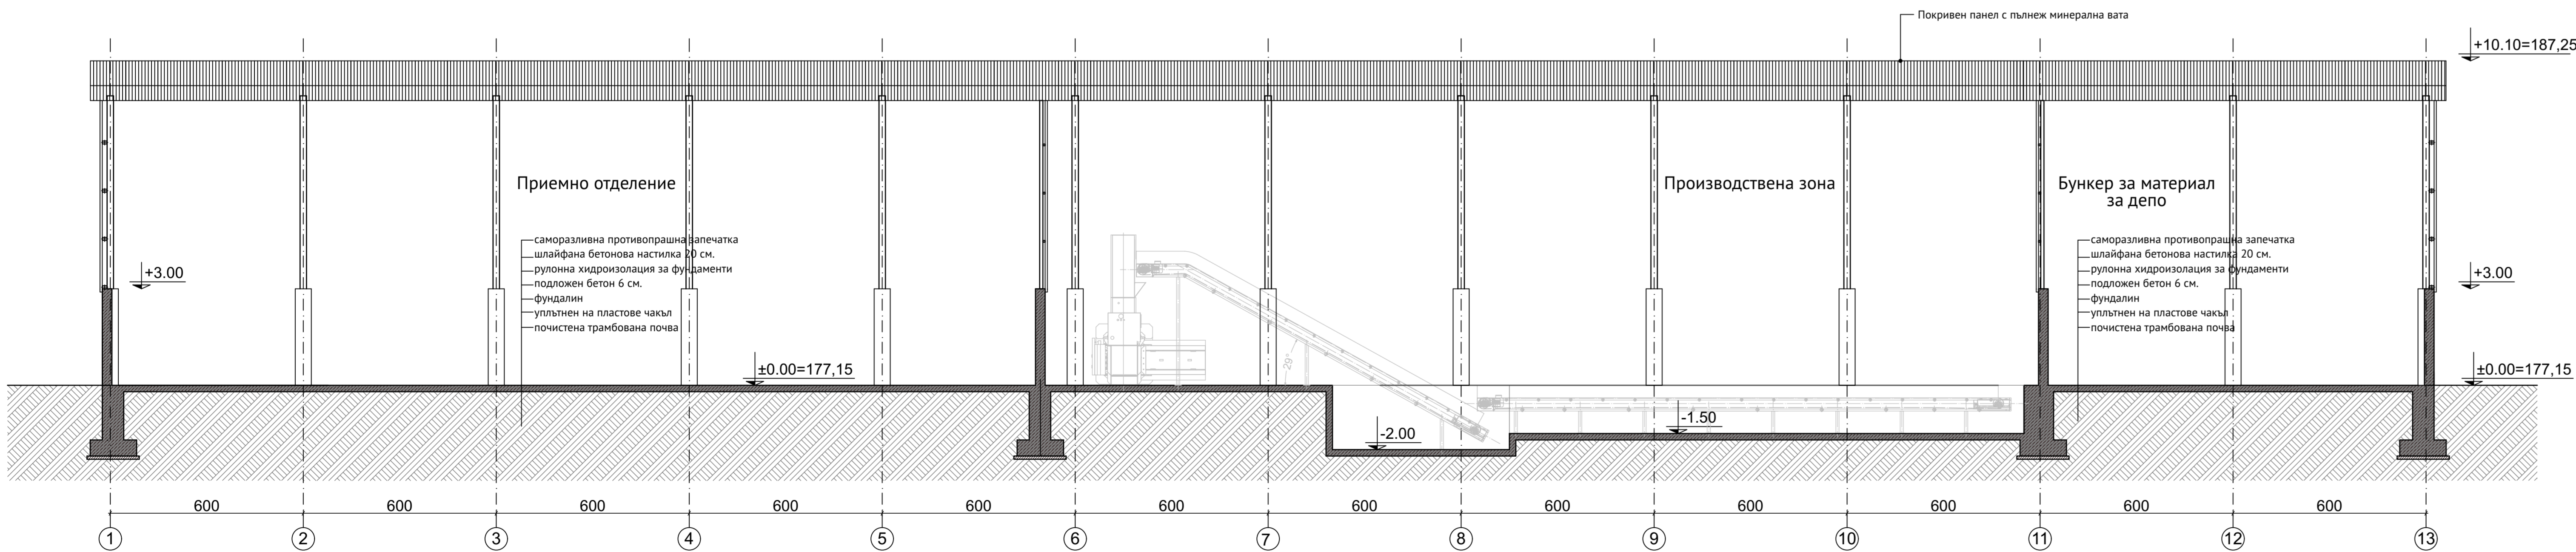

РАЗРЕЗ 2 - 2

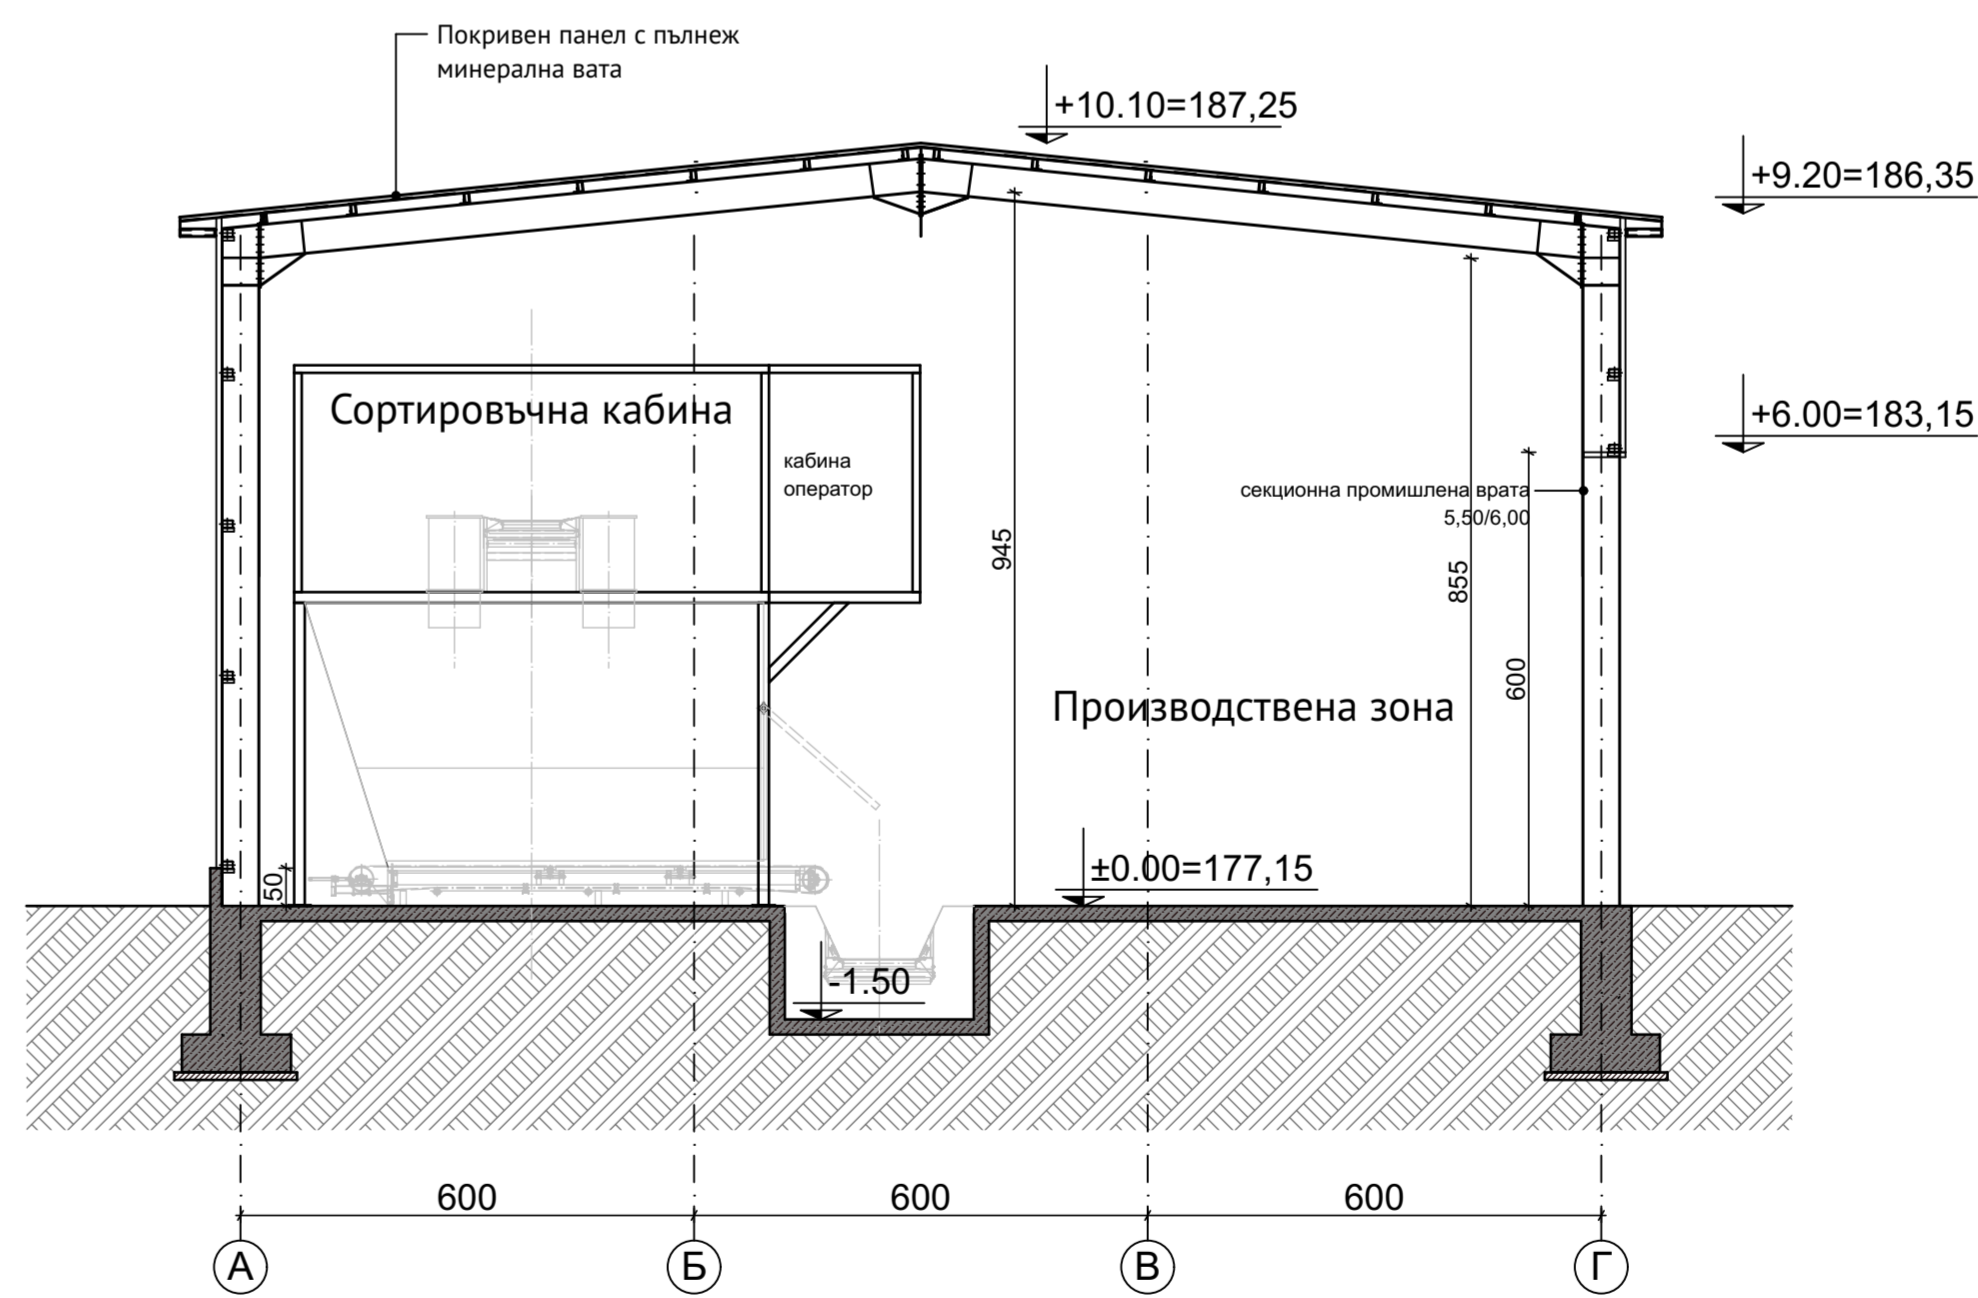

РАЗРЕЗ 3 - 3

Съгласувал	Име	Позиция	Подпис
За Възложителя			
Изпълнител:		Печат на проекта	
„БТ-Инженеринг “ ЕООД			
Възложител:			
Община Петрич			
Договор 1А-01-18: Изготвяне на идеен проект за инсталация за предварително третиране на битови отпадъци			
Обект: Инсталация за предварително третиране на битови отпадъци			
Подобект: Сграда на инсталацията за предварително третиране на битови отпадъци			
Длъжност	Име	Подпис	Дата
Проектант	арх. А. Гринчарова		май, 2018 г.
			Фазата : ИП
			Чертеш №
			Брой чертежи
			4
			11
			Масщаб 1:100
Чертеш:			
ВЕРТИКАЛНИ РАЗРЕЗИ			
Съгласувал	Част	Технологична	Конструктивна
Име	инж. Г. Петков	инж. Д. Петров	инж. Г. Петков
Подпис	инж. К. Петков	инж. К. Петков	инж. К. Петков
Част	Електрическа	ТОВК	ВП
Име	инж. Р. Стоянова	инж. К. Лявков	инж. К. Зинков
Подпис	инж. К. Зинков	инж. М. Мирчева	л. арх. М. Погова
Визуализация		Покривно устройство	Пожарна безопасност
инж. Хр. Калейков		инж. К. Вуков	