



РАЗПРЕДЕЛЕНИЕ


- Легенда :
- 1. Охрана - 10,80 m²
 - 2. Тоалетна - 2,20 m²
 - 3. Кухненски офис - 3,55 m²

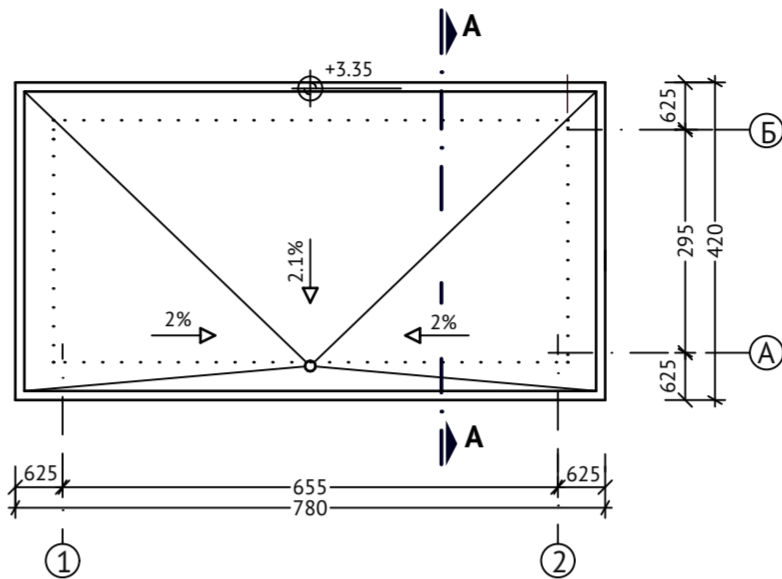

ПЛАН НА ПОКРИВА

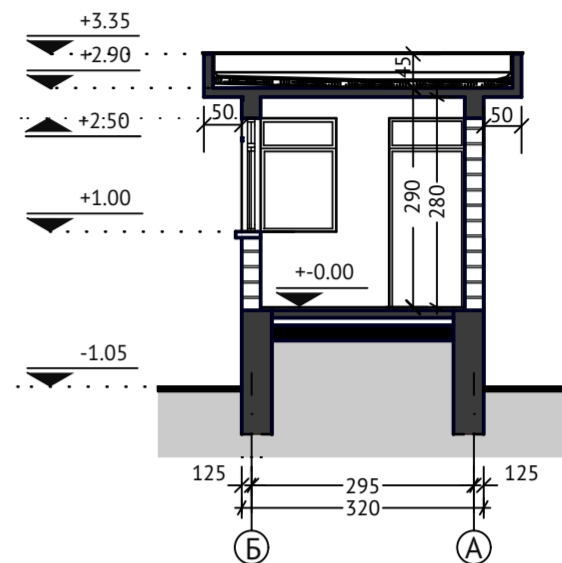


РАЗРЕЗ А-А

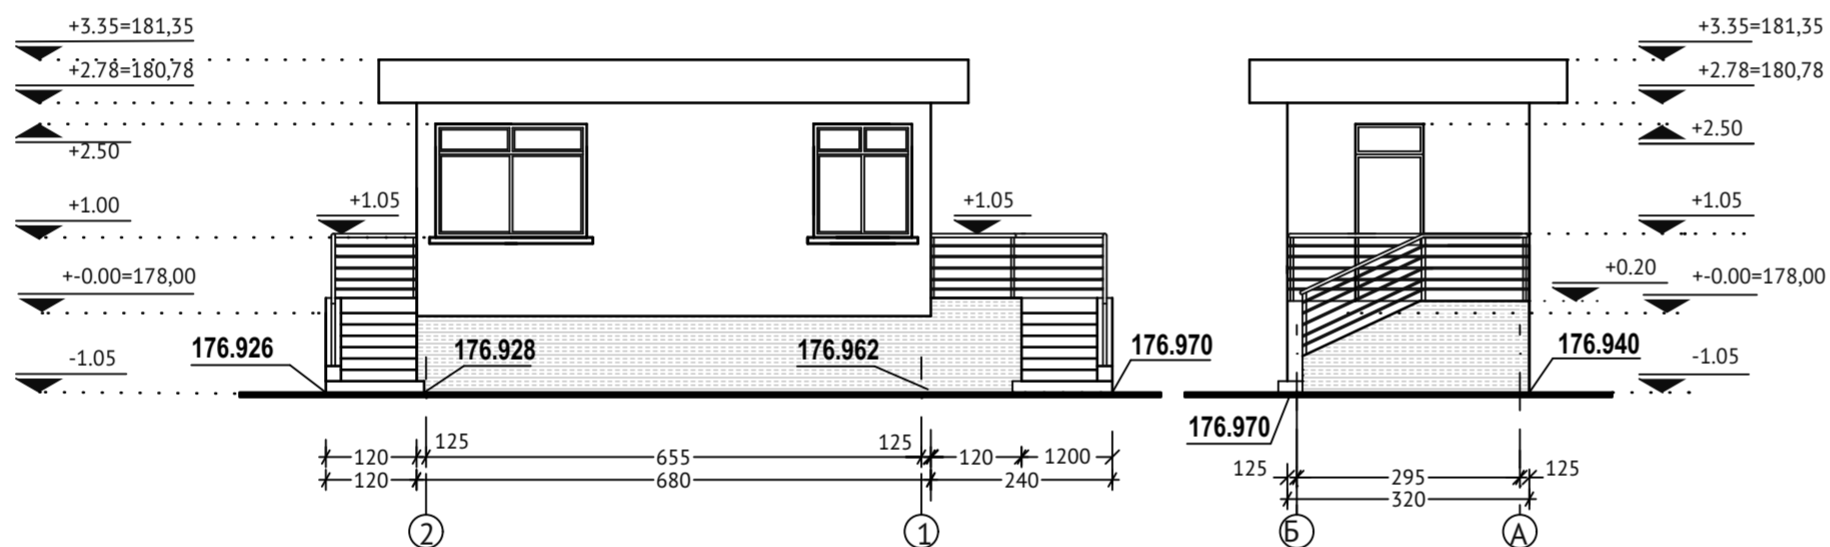

ФАСАДА ЗАПАД

ФАСАДА ЮГ

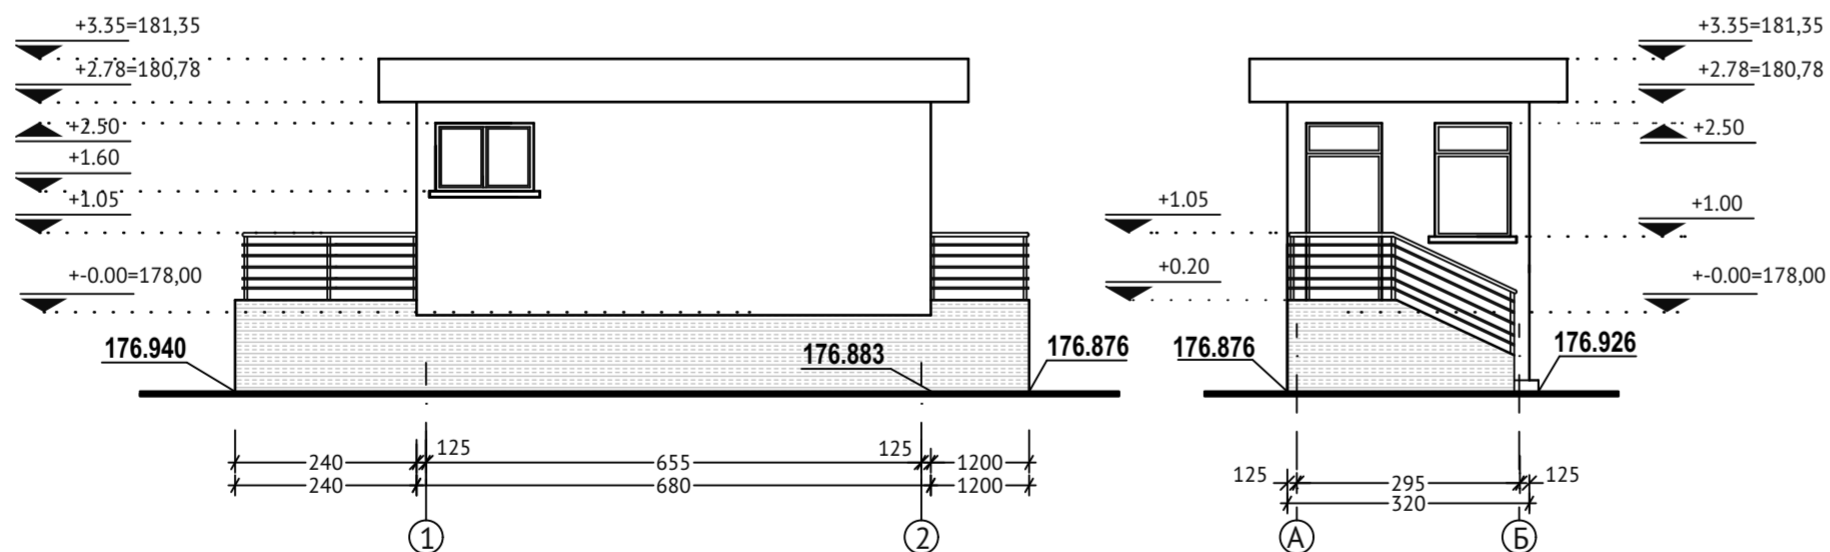

ФАСАДА ИЗТОК

ФАСАДА СЕВЕР

Съгласувал		Име		Позиция		Подпис		
За Възложителя								
Изпълнител:				Печат на проектанта				
„БТ -Инженеринг ” ЕООД								
Възложител:								
Община Петрич								
Договор 1А-01-18: Изготвяне на идеен проект за инсталация за предварително третиране на битови отпадъци								
Обект:		Инсталация за предварително третиране на битови отпадъци						
Подобект:		Контролно-пропускателен пункт						
Длъжност	Име		Подпис	Дата	Фаза : ИП		Чертеж №	Брой чертежи
Проектант	арх. А. Грънчарова			май, 2018 г.	Част: Архитектурна		2	11
							Масшаб 1: 100	
					Чертеж:			
РАЗПРЕДЕЛЕНИЕ, РАЗРЕЗ И ФАСАДИ								
Съгласувал	Част	Техологична	Конструктивна		Архитектурна Генплан	ВиК	Автоматизация	Видеонаблюдение
	Име	инж. Г. Петков	инж. Д.Петров		арх. Грънчарова	инж. Г. Петков	инж. Хр. Колебинов	Пожароизвестяване
	Подпис							
	Част	Електрическа	ТОВК		ВП	Пътна	Паркоустройство	Пожарна безопасност
	Име	инж. Р.Стоянова	инж. К. Лирков		инж. К.Зиновиев	инж. М. Мирчева	л. арх. М. Попова	инж. К. Вучков
	Подпис							