




ФАСАДА СЕВЕР

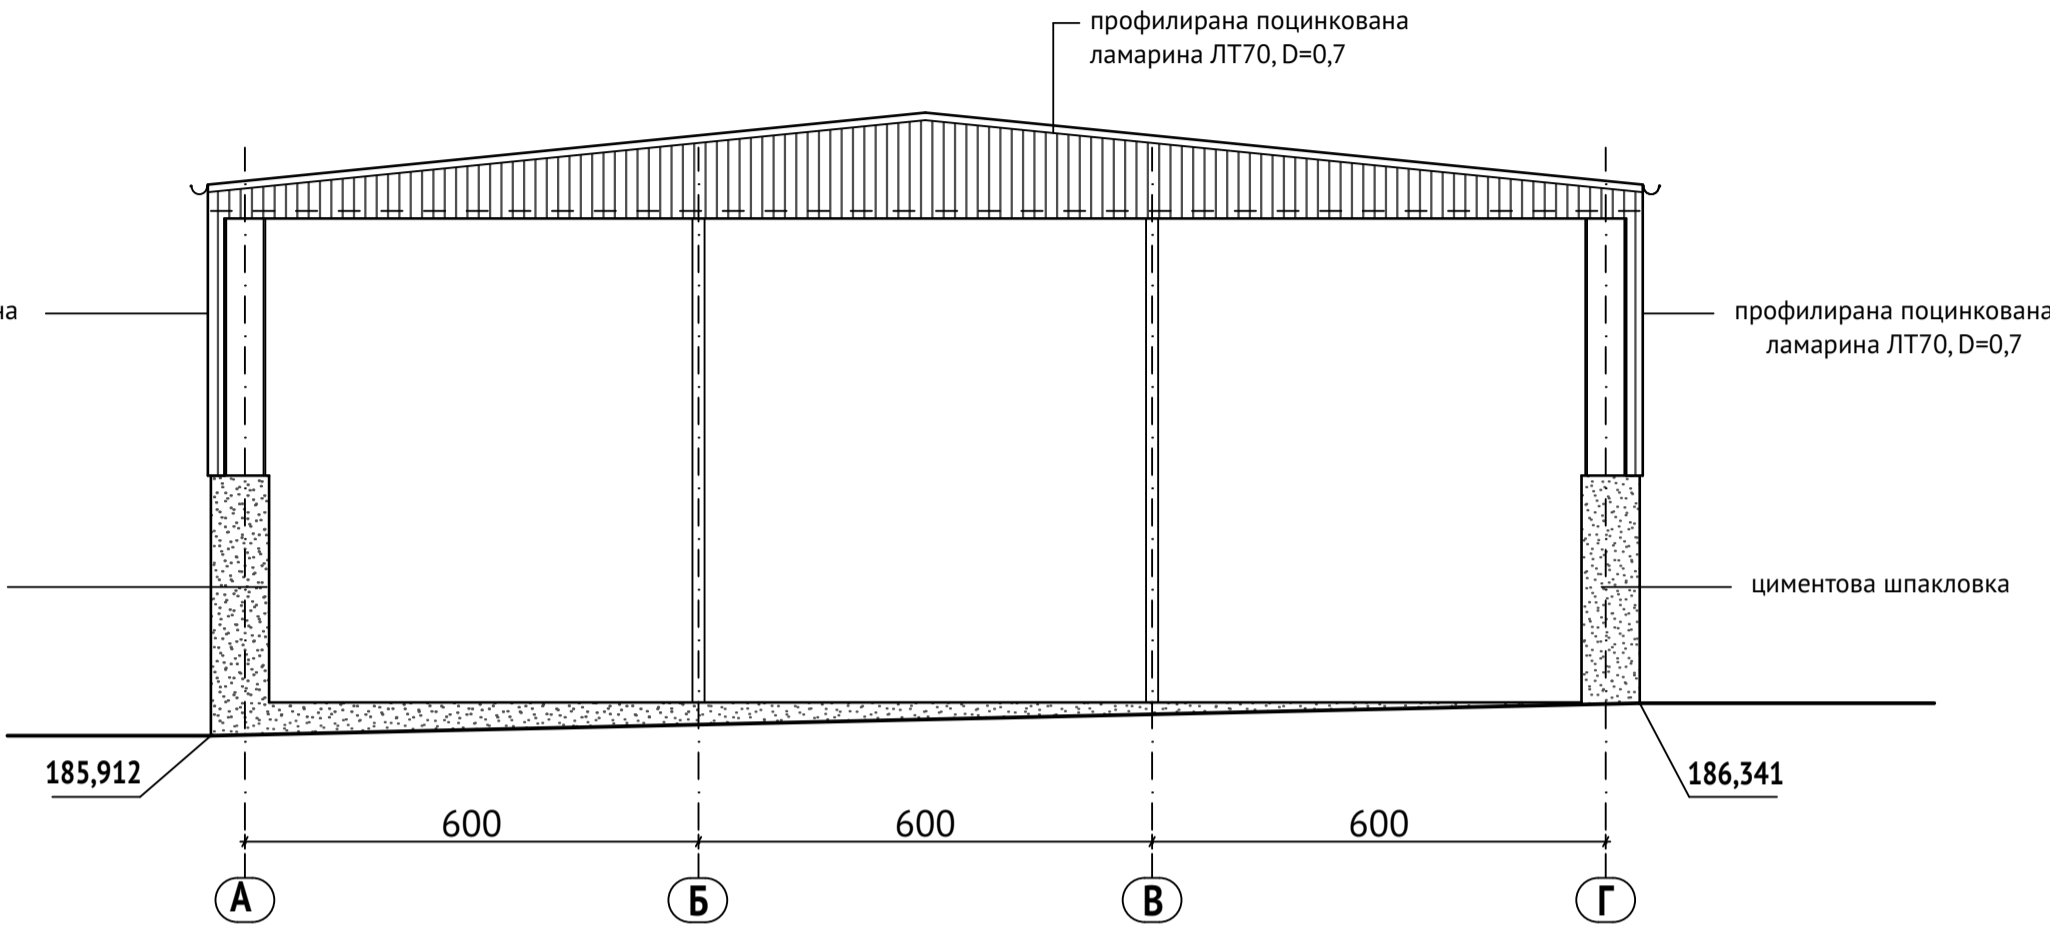

ФАСАДА ЮГ

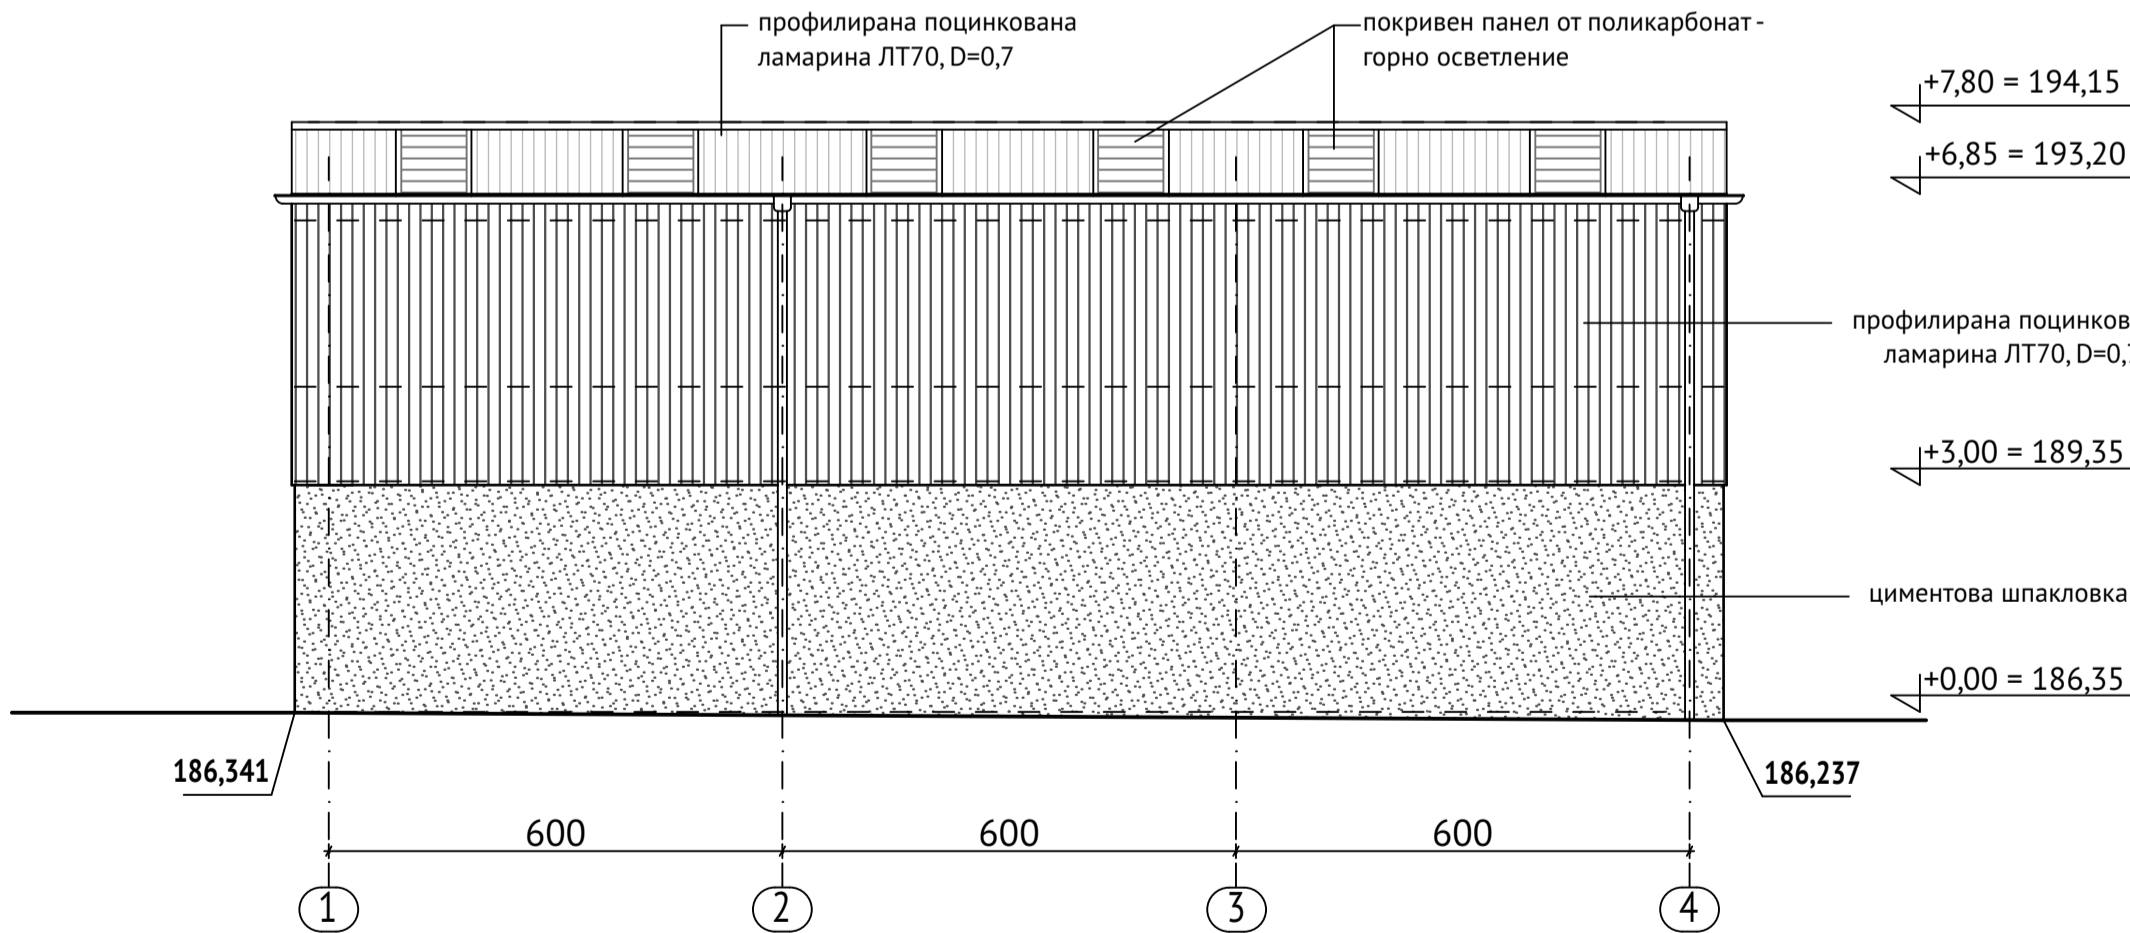

ФАСАДА ИЗТОК

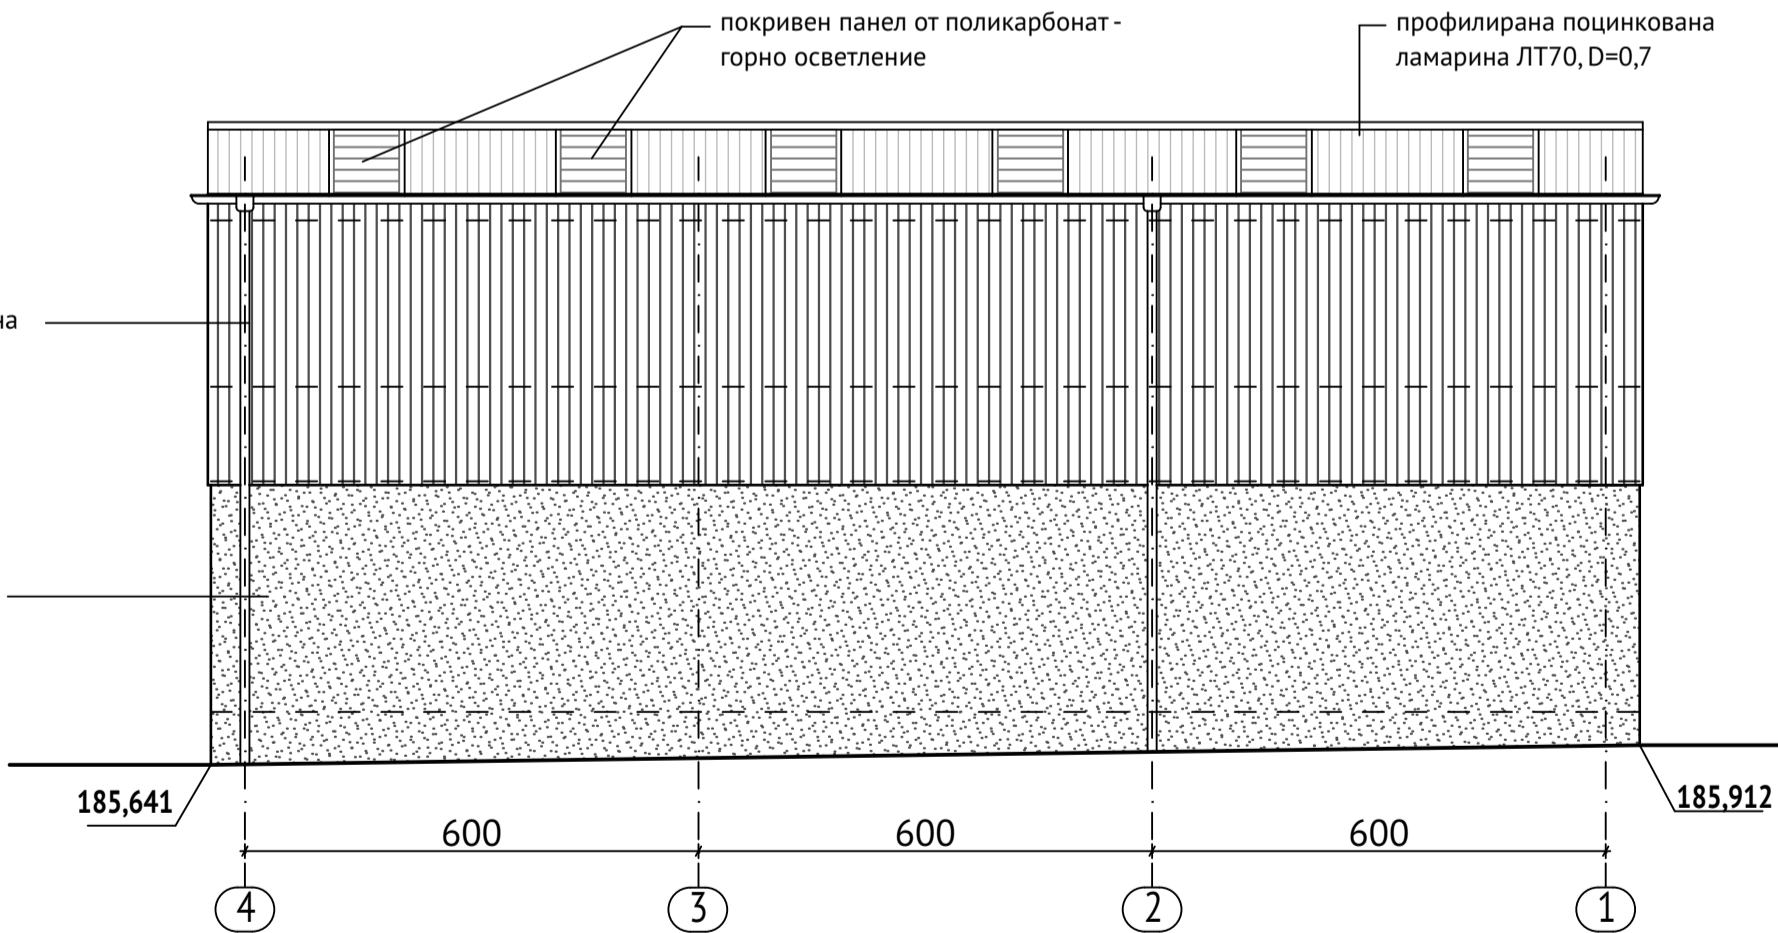

ФАСАДА ЗАПАД

Съгласувал		Име		Позиция		Подпис		
За Възложителя								
Изпълнител:				Печат на проектанта				
„БТ-Инженеринг ” ЕООД								
Възложител:								
Община Петрич								
Договор 1А-01-18: Изготвяне на идеен проект за инсталация за предварително третиране на битови отпадъци								
Обект:     Инсталация за предварително третиране на битови отпадъци								
Подобект:   Склад за готова продукция								
Длъжност		Име		Подпис	Дата	Фаза : ИП	Чертеш №	Брой чертежи
Проектант	арх. А. Грънчарова			май 2018 г.	Част: Архитектурна	9		11
						Мащаб 1: 100		
					Чертеш:			ФАСАДИ
Съгласувал		Част	Техологична	Конструктивна	Архитектурна Генплан	Вик	Автоматизация	Видеонаблюдение
	Име	инж. Г. Петков	инж. Д.Петров	арх. Грънчарова	инж. Г. Петков	инж. Хр. Колебинов	инж. Хр. Колебинов	Пожароизвестяване
	Подпис							
	Част	Електрическа	ТОВК	ВП	Пътна	Паркоустройство	Пожарна безопасност	
	Име	инж. Р.Стоянова	инж. К. Лирков	инж. К.Зиновиев	инж. М. Мирчева	л. арх. М. Попова	инж. К. Вучков	
	Подпис							