


Редове с принудителна аерация за компостиране - 5бр.

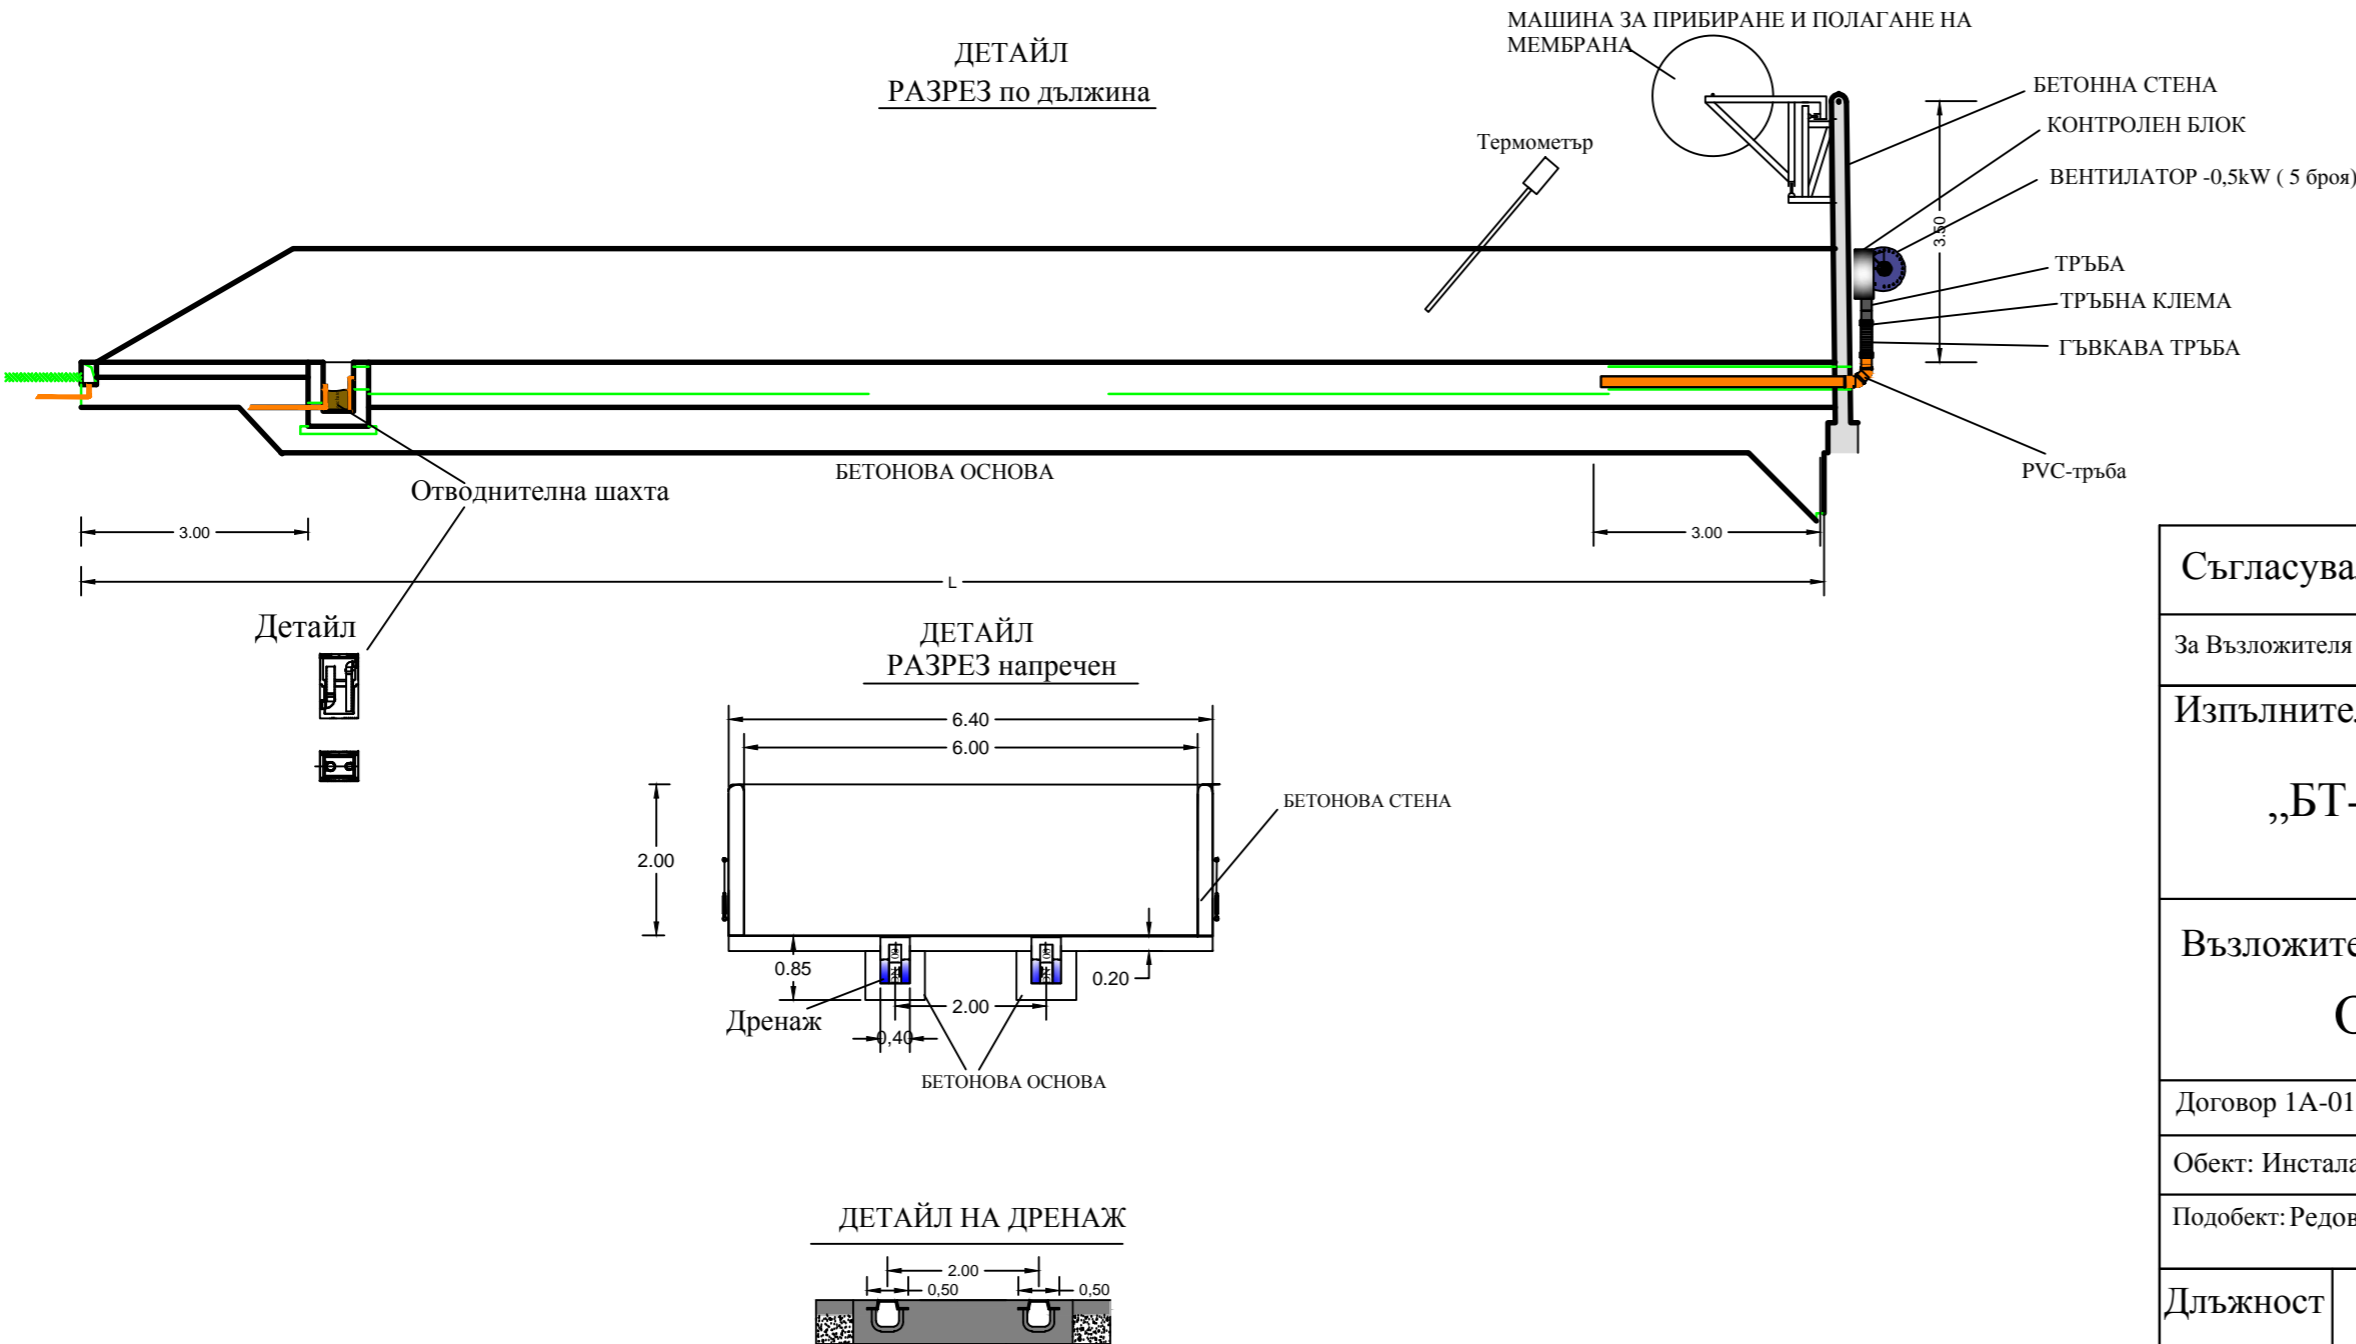

Съгласувал	Име		Позиция		Подпис		
За Възложителя							
Изпълнител:			Печат на проектанта				
„БТ-Инженеринг” ЕООД							
Възложител:							
Община Петрич							
Договор 1А-01-18: Изготвяне на идеен проект за инсталация за предварително третиране на битови отпадъци							
Обект: Инсталация за предварително третиране на битови отпадъци							
Подобект: Редове с принудителна аерация за компостиране							
Длъжност	Име		Подпис	Дата	Фаза : ИП	Чертеж №	Брой чертежи
Проектант	инж. Г. Петков			май, 2018 г.	Част: Технологична	7	7
					Мащаб 1: 100		
					Чертеж : Детайл разрез по дължина, Детайл разрез напречен, Детайл на дренаж		
Съгласувал	Част	Техологична	Конструктивна	Архитектурна Генплан	ВиК	Автоматизация	Видеонаблюдение
	Име	инж. Г. Петков	инж. Д.Петров	арх. Грънчарова	инж. Г. Петков	инж. Хр. Колебинов	инж. Хр. Колебинов
	Подпис						
	Част	Електрическа	ТОВК	ВП	Пътна	Паркоустройство	Пожарна безопасност
	Име	инж. Р.Стоянова	инж. К. Лирков	инж. К.Зиновиев	инж. М. Мирчева	л. арх. М. Попова	инж. К. Вучков
	Подпис						