


СТРАДА № 21 – ИНСТАЛАЦИЯ ЗА ПРЕДВАРИТЕЛНО ТРЕТИРАНЕ

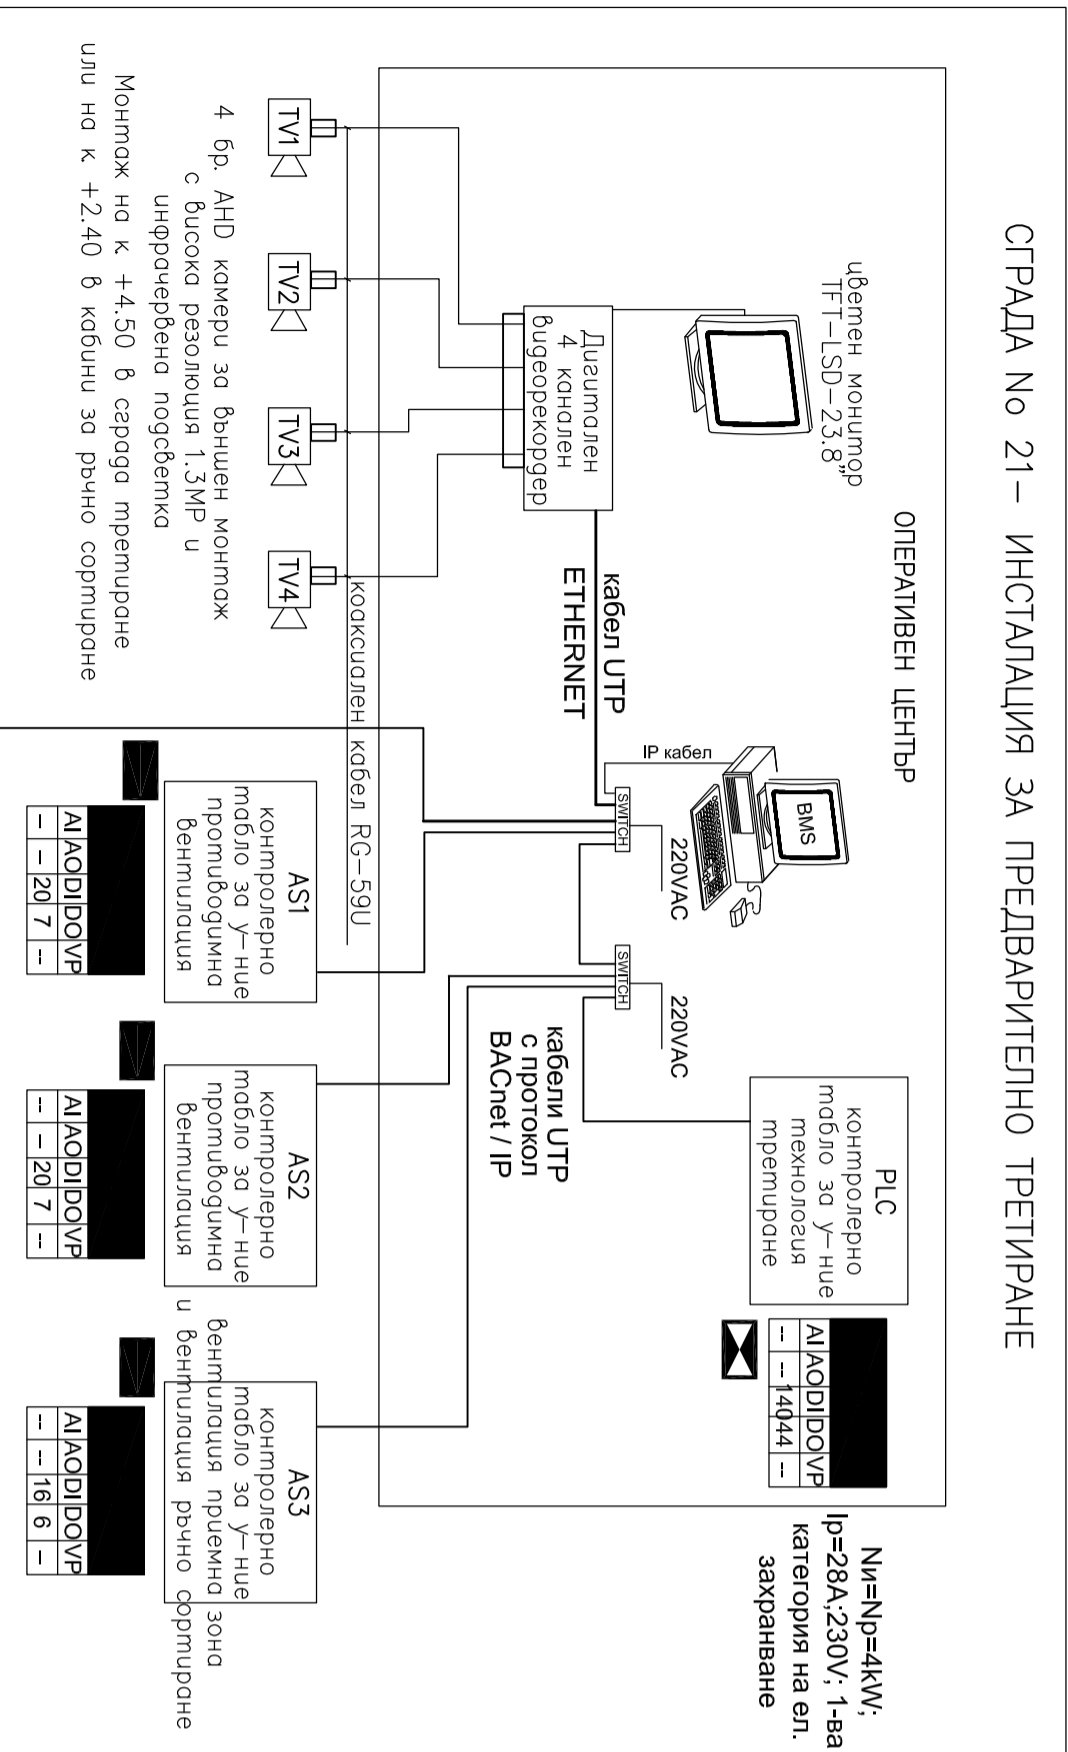


оптичен кабел - дължина 200 м.

<p> $N_{\text{и}}=N_{\text{р}}=55\text{kW};$ $I_{\text{р}}=98\text{A}; 380\text{V};$ 1-ва категория на ел. захранване </p>	<p> $N_{\text{и}}=N_{\text{р}}=55\text{kW};$ $I_{\text{р}}=98\text{A}; 380\text{V};$ 1-ва категория на ел. захранване </p>	<p> $N_{\text{и}}=N_{\text{р}}=14\text{kW};$ $I_{\text{р}}=26\text{A}; 380\text{V};$ 3-ва категория на ел. захранване </p>
---	---	---


LAN прежа

СПРАДИ № 15 – БИТОВИ КОНТЕЙНЕРИ-офис ЦДП

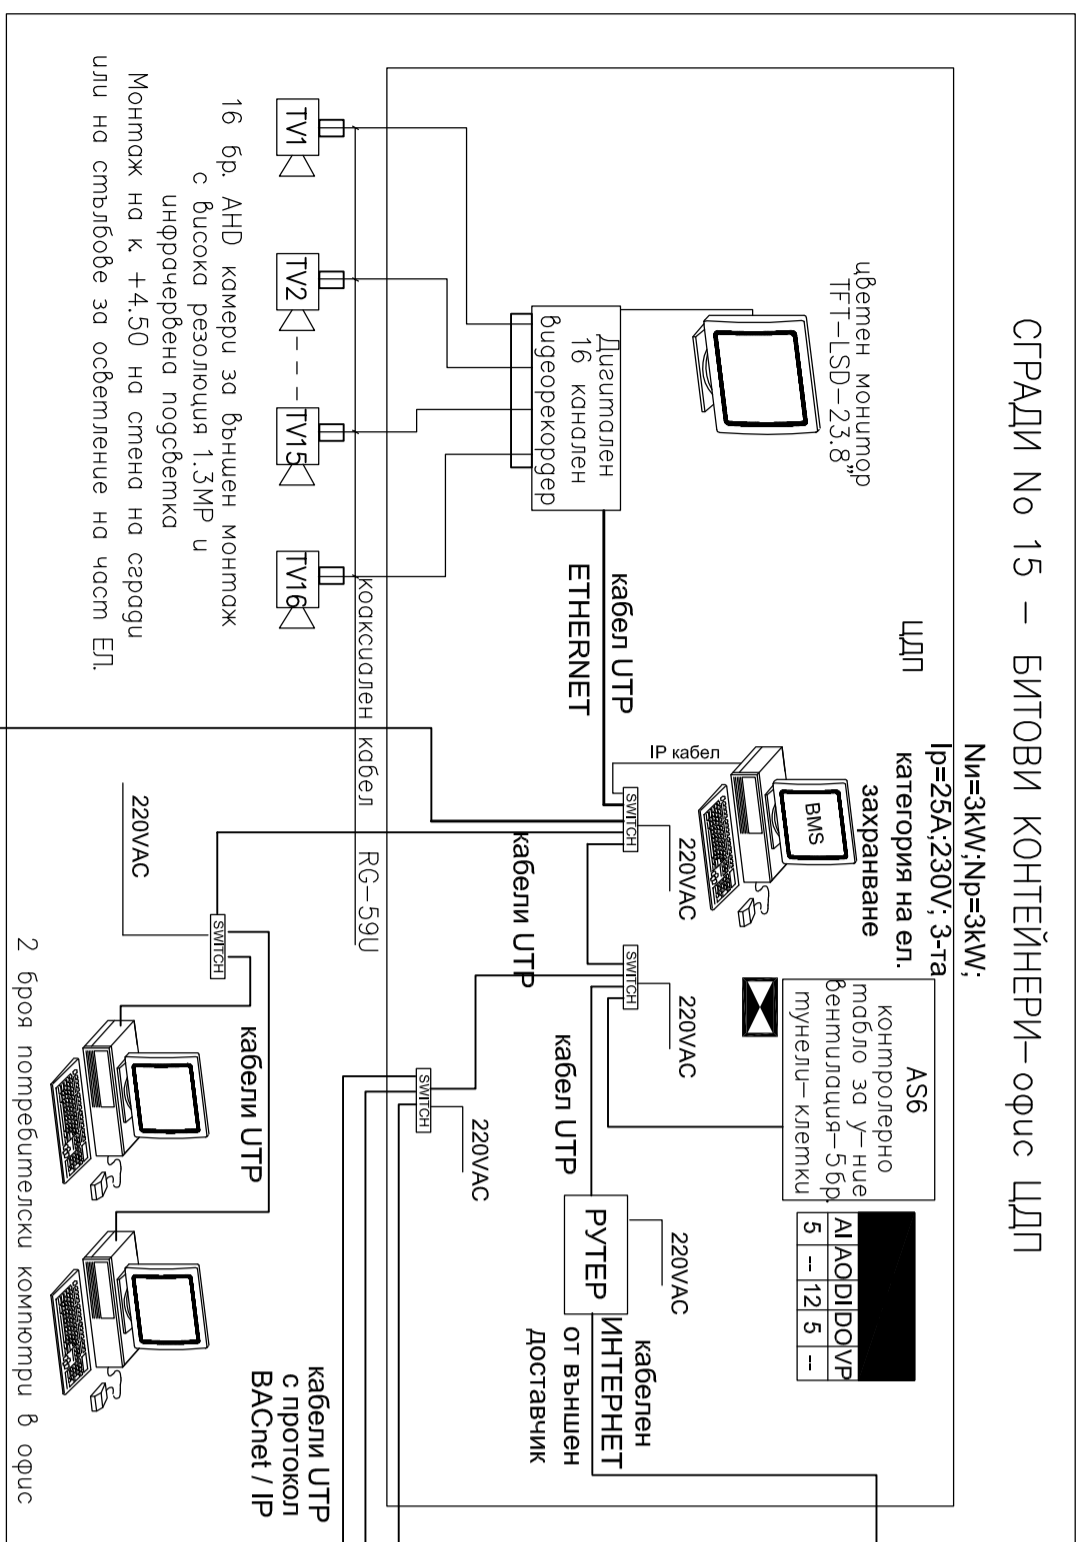

LAN прежа

СТРАЈА NO 2
КПН

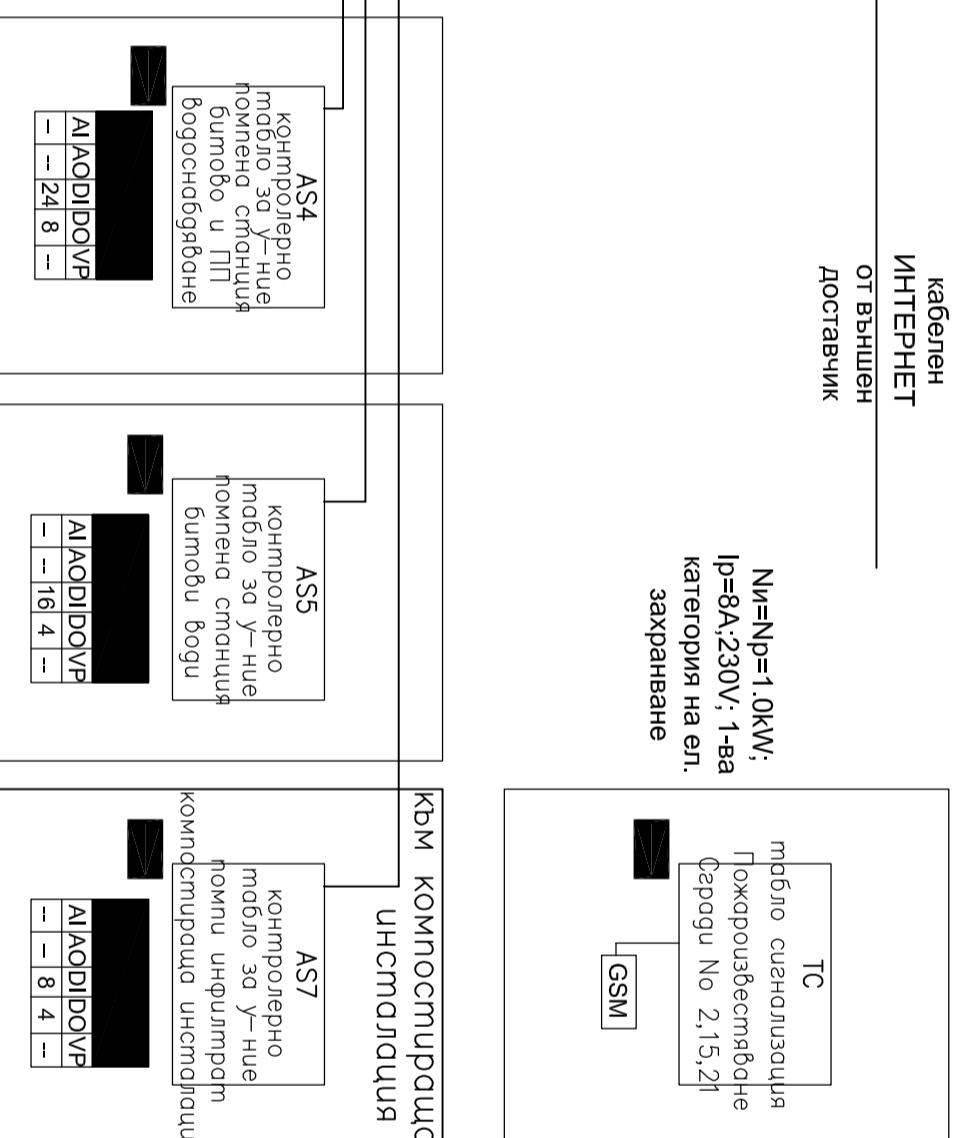

ЗАБЕЛІЖКИ

1. Камерите за висунобложение са на ел. захранване 12VDC. Ел. захранването им е предвидено да бъде в част Елементарната на 220VAC през захранващи блокове 220VAC/12VDC.

2. Кабелните линии и монтажът на мобил и периферни устройства по чист Автоматизация да се изпълняват зорливо и внимателно след монтажа на технологичното оборудване.

3. Сулбомото ед. захранване на таблата автоматично, на камерите за камерите за видеонаблюдение, както и заземителната инсталация ще бъдат осъществени в проекта на част "Електрическа".

4. Системата е отворена и към нея могат да бъдат придобити и други институции.

5. В мобилното съобщение "ТС" монтирано в КПП ще бъде предвидена светлинна сигнализация за Пожар!! за Гарди с No 2,15 и 21 и управлението на GSM gateway (комуникатор) за изпращане на SMS съобщения при възникнали аварийни ситуации към пожарната инспекция и оторизирани за целта лица.

6. Номерацията на сградите и съоръжения отбелязва на тази от Легендата в Ген. планът на обекта:

7. Системата за вуселювањето за добротект "Компоситирач инсталација за раздвојување складирање зелени и/или биоразградливи отпадници" ќе биде също провизиона към ЦДП в одностепен в биоплатформата. За неа са предвидени отменли вуселоректор и монитор.

ПРИЕТИ ОЗНАЧЕНИЯ – ЛЕГЕНДА

- ☐ Едноканален ограничител за пренапрежения
 - ☐ Четириканален ограничител за пренапрежения

BAC NET - ip Кабірн BMS – BAC NET ip – cat5e муn cat6

А1 Аналогичи входове

Προβλεπόμενα έσοδα

Լիֆթովսկի և Յուրովսկի

100

1

GSM GSM коммуникатор (гайлер)

Съгласувал		Име		Позиция		Подпис		
За Възложителя								
Изпълнител:				Печат на проеканта				
				„БТ-Инженеринг“ ЕООД				
Възложител:								
Община Петрич								
Договор 1А-01-18: Изготвяне на идеен проект за инсталация за предварително третиране на битови отпадъци								
Обект: Инсталация за предварително третиране на битови отпадъци								
Подобет:								
Длъжност	Име	Подпис	Дата	Фаза: ИП		Чертж. №	Брой чертежи	
Проектант	инж. Хр. Котевинов		май, 2018 г.	Чертж: Блокова схема Видеонаблюдение		Част: Видеонаблюдение		
						01		
						03		
				Масштаб 1:1				
Чертеж: Блокова схема Видеонаблюдение								
Съставител	Част	Технологична	Конструктивна	Архитектурна Технича		Вик	Автоматизация	Пожарозастраховане
	Име	инж. Г. Петров	инж. Д. Петров	арх. Рънчарова		инж. Г. Петров	инж. Хр. Котевинов	инж. Хр. Котевинов
	Подпис							
	Част	Електрическа	ТОВК	ВП		Пътна	Паркоустройство	Пожарна безопасност
	Име	инж. К. Стоянова	инж. К. Лирков	инж. К. Змировцев		инж. М. Мирчева	п. арх. М. Попова	инж. К. Вучков
Подпис								