


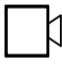
ЛЕГЕНДА НА ПОМЕЩЕНИЯТА :


№	ПОМЕЩЕНИЕ	КВ.М.	ПОД	СТЕНИ	ТАВАН
1	Приемно отделение	525,00	саморазливна противопо-прашна запечатка	фосадни сандвич-панели	покривни сандвич-панели
2	Производствена зона	630,00	саморазливна противопо-прашна запечатка	фосадни сандвич-панели	покривни сандвич-панели
3	WC персонал	5,80	гранитогрес	фаянс	латекс
4	Бункер за материал за депо	108,50	саморазливна противопо-прашна запечатка	фосадни сандвич-панели	покривни сандвич-панели
5	Сортировъчна кабина -кота +4,15 м.	125,60	саморазливна противопо-прашна запечатка	фосадни сандвич-панели	покривни сандвич-панели

ЛЕГЕНДА

 AND камера за вътрешен монтаж, с висока резолюция 1.3MP комплект с едноканален захранващ блок 12V DC, 10A

 Дигитален видео рекордер - 4 канала

 23.8" Цветен монитор

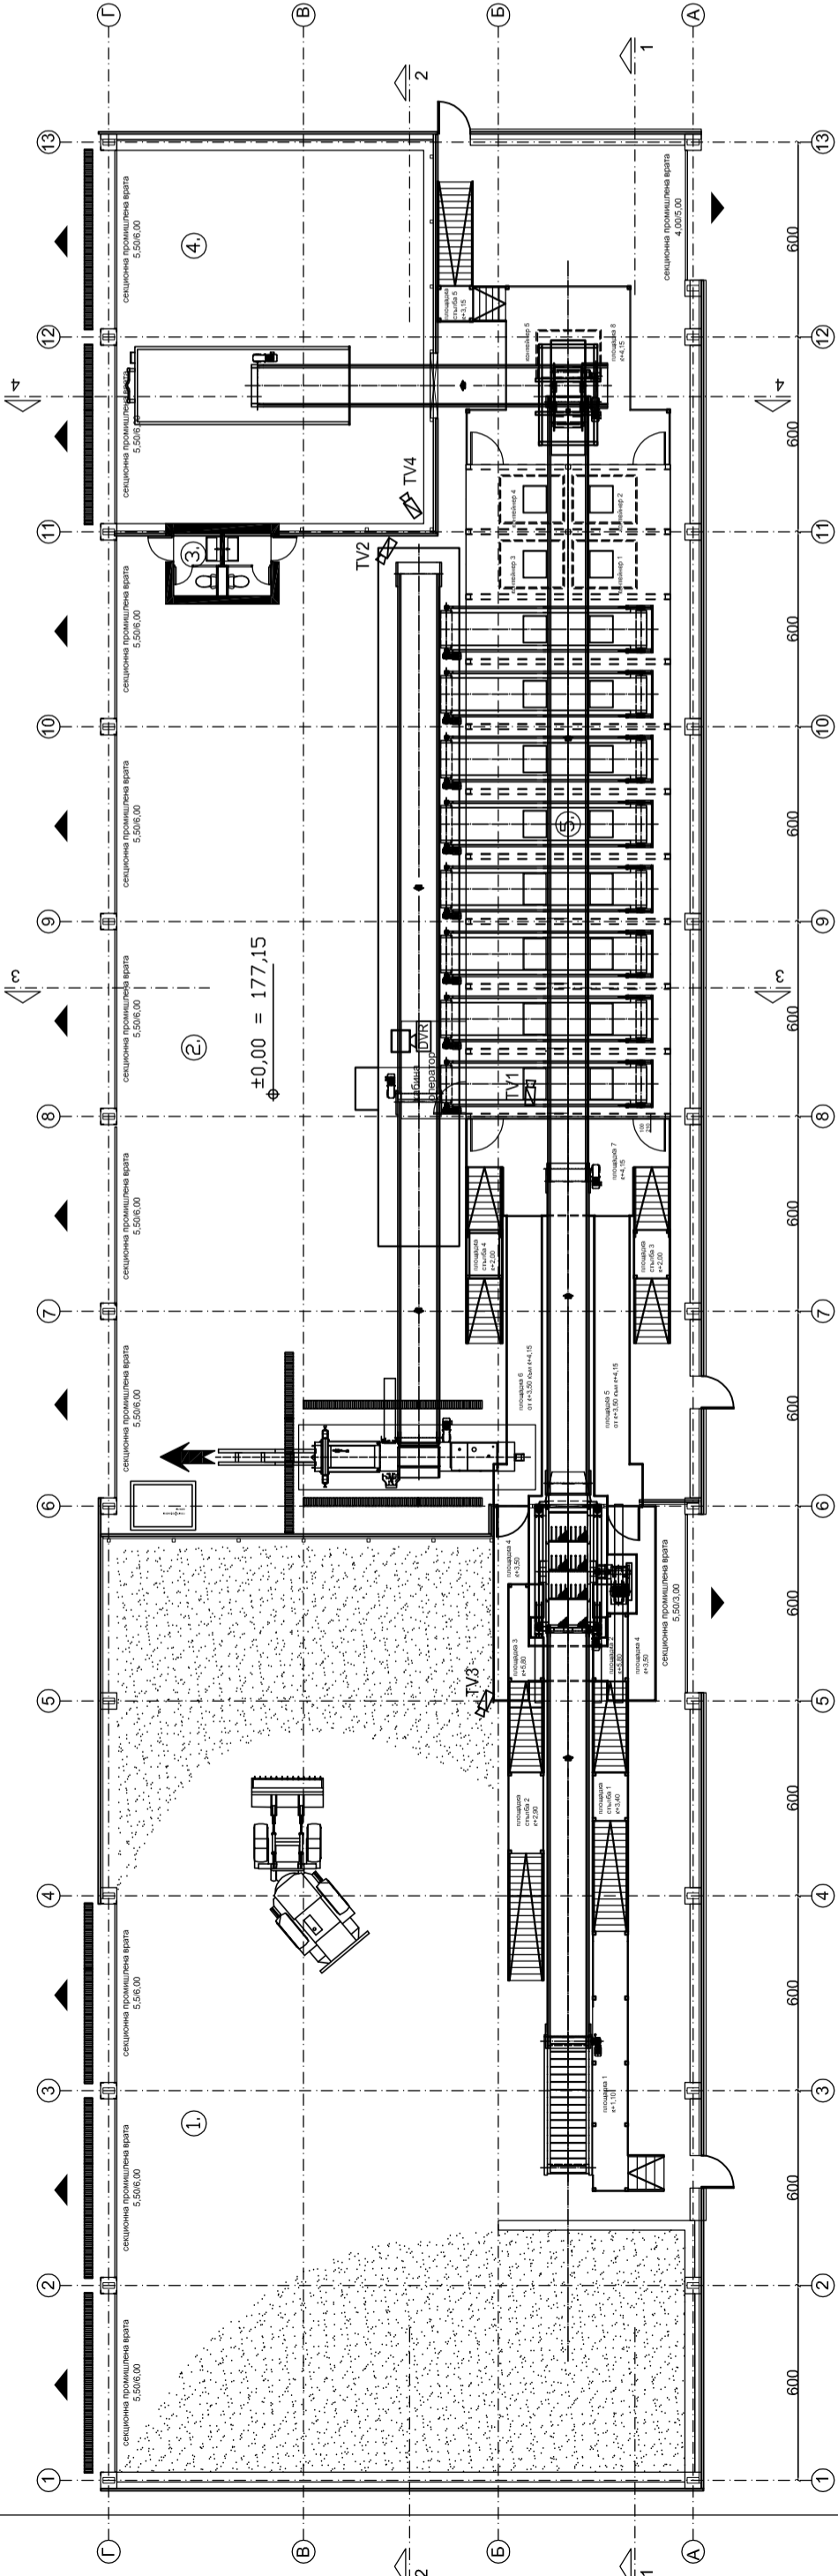

ЗАБЕЛЕЖКИ

- Камерите за видеонаблюдение са на ел. захранване 12VDC. Ел. захранването им е предвидено да бъде в част Електрическа на 220VAC през захранващи блокове 220VAC/12VDC.
- Точното насочване на камерите ще става след монтажа им и проверка в реално време на обхват, настройки и обща видимост!
- Системата за Вътрешното видеонаблюдението в сградата за Предварително третиране на битови отпадъци ще бъде с възможност за приобщаване към общата система за видеонаблюдение на цялата площадка.
- Общото видеонаблюдението ще се извършва в офис ЦДП разположен в сграда №15 Битови контейнери.

Съгласувал		Име		Позиция		Подпис			
За Възложителя									
Изпълнител:		„БТ-Инженеринг” ЕООД				Печат на проектанта			
Възложител:		Община Петрич							
Договор 1А-01-18: Изготвяне на идеен проект за инсталация за предварително третиране на битови отпадъци									
Обект: Инсталация за предварително третиране на битови отпадъци									
Подобект: Сграда на инсталацията за предварително третиране на битови отпадъци									
Длъжност		Име		Подпис	Дата	Фаза : ИП	Чертеж №	Брой чертежи	
Проектант		инж.Хр.Колебинов			май, 2018 г.	Част: Видеонаблюдение	03	03	03
							Мащаб 1 : 200		
							Чертеж: План инсталация за предварително третиране на битови отпадъци - видеонаблюдение		
Съгласувал		Част	Техологична	Конструктивна	Архитектура Генплан	Вик	Автоматизация	Пожарозастъпване	
		Име	инж. Г. Петков	инж. Д.Петров	арх. Грънчарова	инж. Г. Петров	инж. Хр. Колебинов	инж. Хр. Колебинов	
		Подпис							
		Част	Електрическа	ТОВК	ВП	Пътна	Паркостроитство	Пожарна безопасност	
		Име	инж. Р.Стоянова	инж. К. Лирков	инж. К.Зиновлев	инж. М. Мирчева	л. арх. М. Попова	инж. К. Вучков	
		Подпис							