


A - A

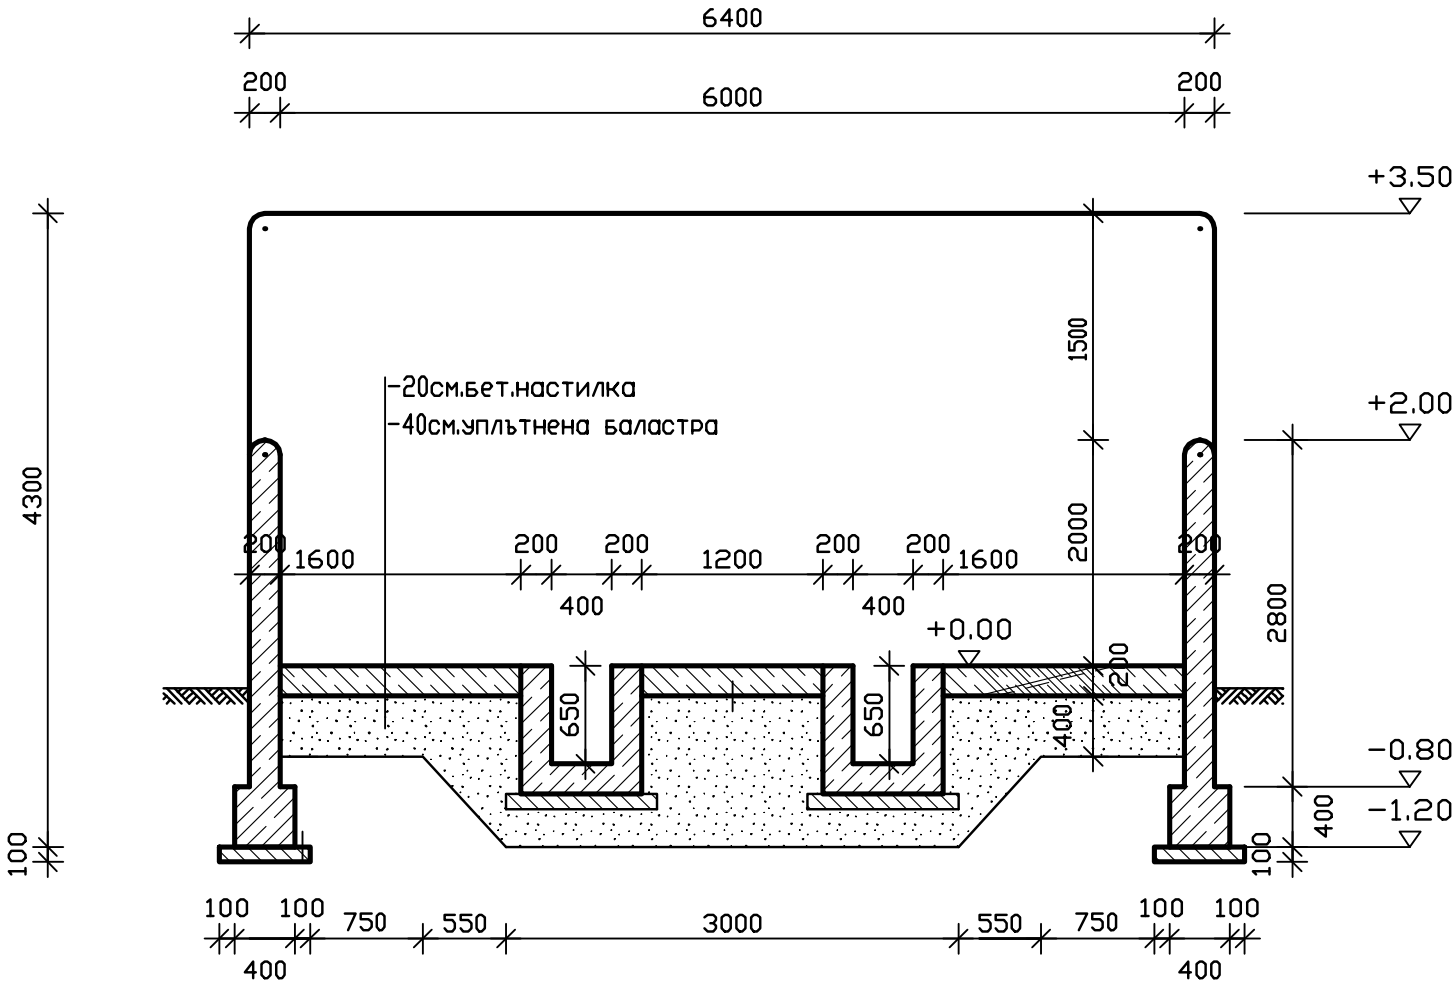

Забележки:

- Бетон клас С16/20.
- Съоръженията са 6 броя.

Съгласувал		Име		Позиция		Подпис	
За Възложителя							
Изпълнител:				Печат на проектанта			
„БТ-Инженеринг” ЕООД							
Възложител:							
Община Петрич							
Договор 1А-01-18: Изготвяне на идеен проект за инсталация за предварително третиране на битови отпадъци							
Обект: Инсталация за предварително третиране на битови отпадъци							
Подобект: Редове с принудителна аерация за компостиране на битови отпадъци							
Длъжност	Име		Подпис	Дата	Фаза : ИП	Чертеж №	Брой чертежи
Проектант	инж.Димитър Петров			май, 2018 г.	Част:Конструктивна	5	5
					Чертеж: Предварителен кофражен план		
Съгласувал	Част	Технологична	Конструктивна	Архитектурна	Вик	Автоматизация	Видеонаблюдение
	Име	инж. Г. Петков	инж. Д.Петров	арх. Грычарова	инж. Г. Петков	инж. Хр. Колебинов	инж. Хр. Колебинов
	Подпис						
	Част	Електрическа	ТОВК	ВП	Пътна	Парноустройство	Пожарна безопасност
	Име	инж. Р.Стоянова	инж. К. Пирсова	инж. К.Зиновиев	инж. М. Мирчева	л. арх. М. Попова	инж. К. Вучков
	Подпис						