


**Забележки:**  
1. Бетон клас С30/37

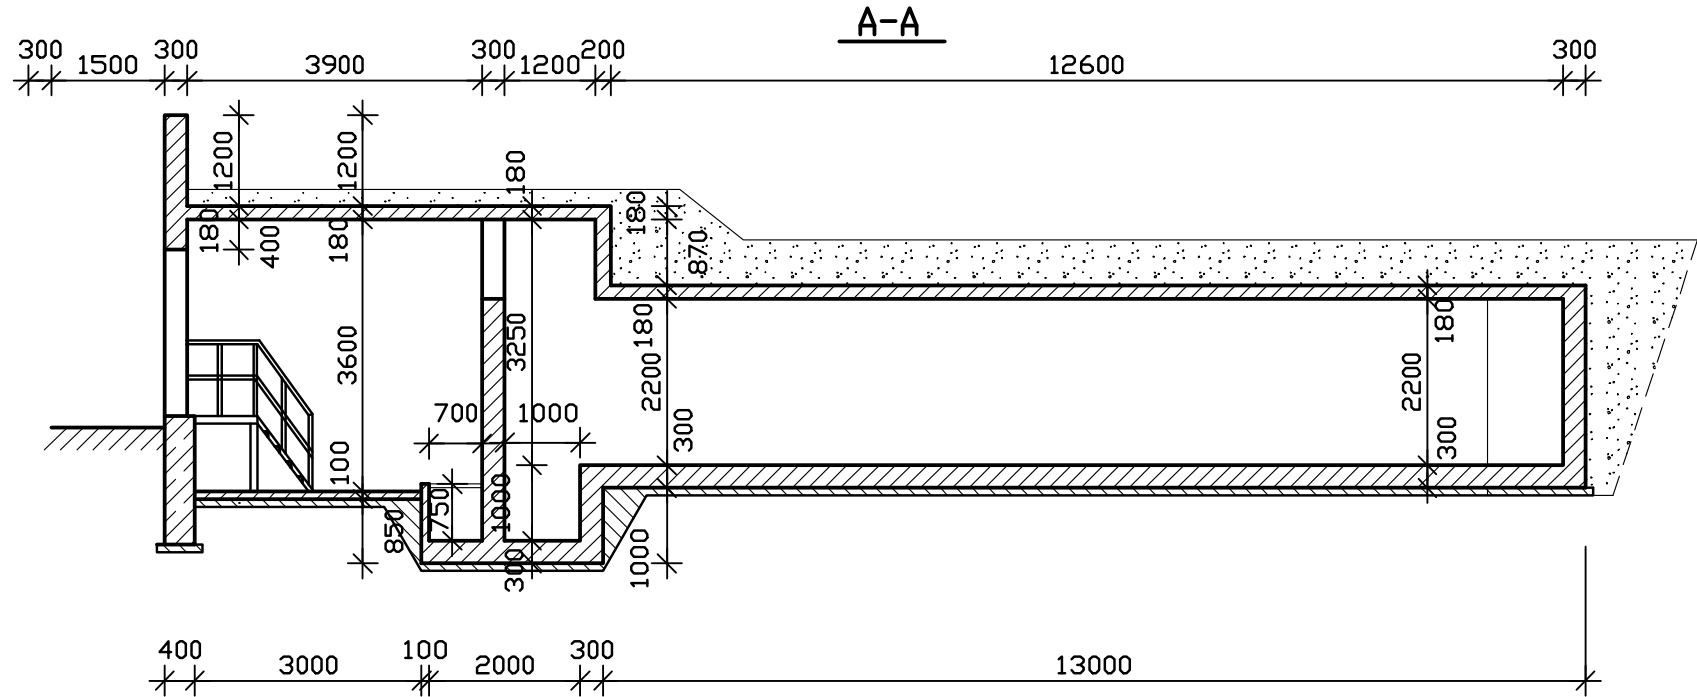

Съгласувал			Име			Позиция			Подпис				
За Възложителя													
Изпълнител:						Печат на проектанта							
„БТ-Инженеринг” ЕООД													
Възложител:													
Община Петрич													
Договор 1А-01-18: Изготвяне на идеен проект за инсталация за предварително третиране на битови отпадъци													
Обект: Инсталация за предварително третиране на битови отпадъци													
Подобект: Резервоар за противопожарни нужди													
Длъжност		Име		Подпис		Дата		Фаза : ИП		Чертеж №		Брой чертежи	
Проектант		инж.Димитър Петров				май, 2018 г.		Част:Конструктивна		4		5	
										Мащаб 1: 100			
								Чертеж: Предварителен кофражен план и разрез					
Съгласувал		Част	Техологията	Конструктивна		Архитектура Генплан		ВиК		Автоматизация		Видеонаблюдение Пожарозащитване	
		Име	инж. Г. Петков	инж. Д.Петров		арх. Грынчарова		инж. Г. Петков		инж. Хр. Колебинов		инж. Хр. Колебинов	
		Подпис											
		Част	Електрическа	ТОВК		ВП		Пътна		Паркоустройство		Пожарна безопасност	
		Име	инж. Р.Стоянова	инж. К. Лиров		инж. К.Зиновиев		инж. М. Мирчева		л. арх. М.Попова		инж. К. Вучков	
		Подпис											