



**ВРЕМЕННА ОРГАНИЗАЦИЯ И БЕЗОПАСНОСТ НА ДВИЖЕНИЕТО
ПРИ ИЗПЪЛНЕНИЕ НА ДЪЛГОТРАЙНИ СМР БЕЗ ОТБИВАНЕ НА ДВИЖЕНИЕТО
В НАСЕЛЕНО МЯСТО**

СТРОЙНОРМ
оценка съответствие на инв.
проекти и строителен надзор
удостоверение № РК-0075/13.12.2013
част: 03-018-2018

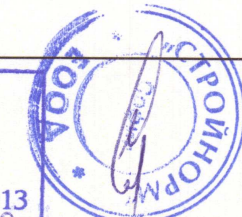

**ДВУЛЕНТОВА ДВУПОСОЧНА УЛИЦА
РАБОТЕН УЧАСТЪК ВЪРХУ ЕДНАТА ПЪТНА ЛЕНТА
С ДЪЛЖИНА ПО-ГОЛЯМА ОТ 50m**

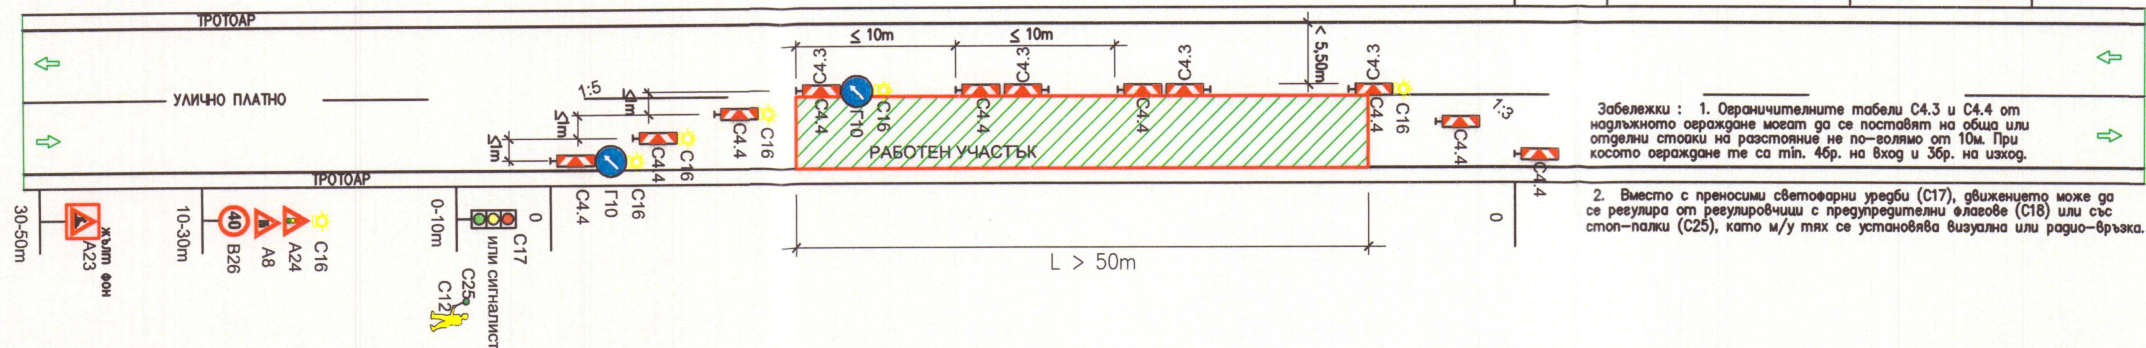


ЗАБЕЛЕЖКИ:
1. Проектите са изготвени съгласно изискванията на Наредба №3 от 2010г. на МРРБ за временна организация и безопасност на движението при извършване на СМР по пътищата и улиците.
2. За другата пътна лента и тротоар схемите за ВОБД са същите, но завъртяни на 180°.

ОДОБРЯВАМ
Гл.архитект
1.12.2018 г. г.Петрич


СЪГЛАСУВАЛИ:		
Геодезия	инж. С. Николов	
Водоснабдяване	инж. Й. Минчев	
ПБЗ	инж. Д. Василев	
Геология	инж. Н. Панчева	
ПУСО	инж. Д. Василев	
ПБ	инж. Б. Бонев	
Конструктивна	инж. З. Глосова	

**ДВУЛЕНТОВА ДВУПОСОЧНА УЛИЦА
РАБОТЕН УЧАСТЪК ВЪРХУ ЕДНАТА ПЪТНА ЛЕНТА
С ДЪЛЖИНА ПО-МАЛКА ОТ 50m**

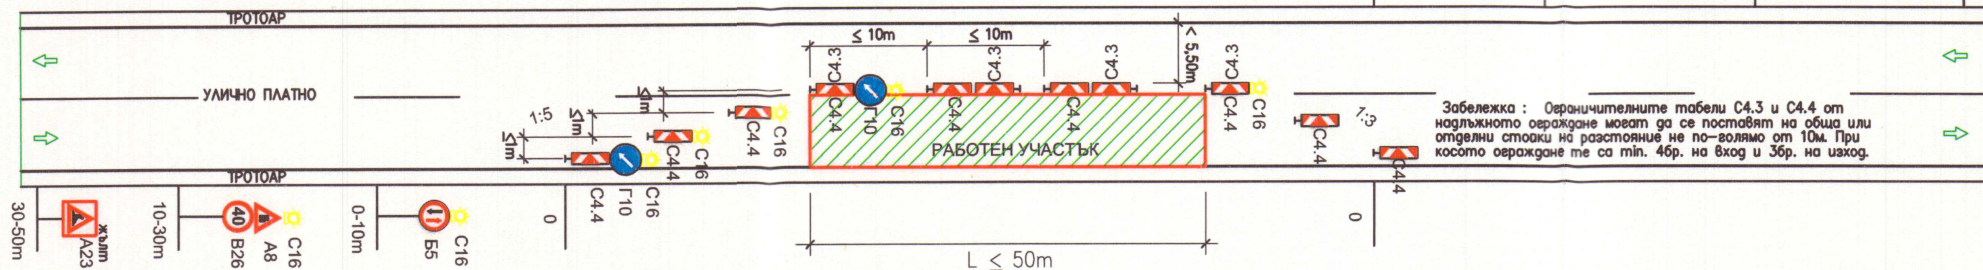


КНИП	К:	ИНЖЕНЕРИТЕ В ИНВЕСТИЦИОННО ПРОЕКТИРАНЕ
	О:	ОБЩЕСТВЕНА ПРАВОСЪБОРНОСТ
	Регистрационен №	42157
	Секция:	инж. СТОЯН ДРАГОМИРОВ НИКОЛОВ
Части на проекта: по удостоверение за ПАП		
Вид: СВАЛДНО УДОСТОВЕРЕНИЕ ЗА ПАП		

**ДВУЛЕНТОВА ДВУПОСОЧНА УЛИЦА
РАБОТЕН УЧАСТЪК ВЪРХУ ЧАСТ ОТ ПЪТНАТА ЛЕНТА**

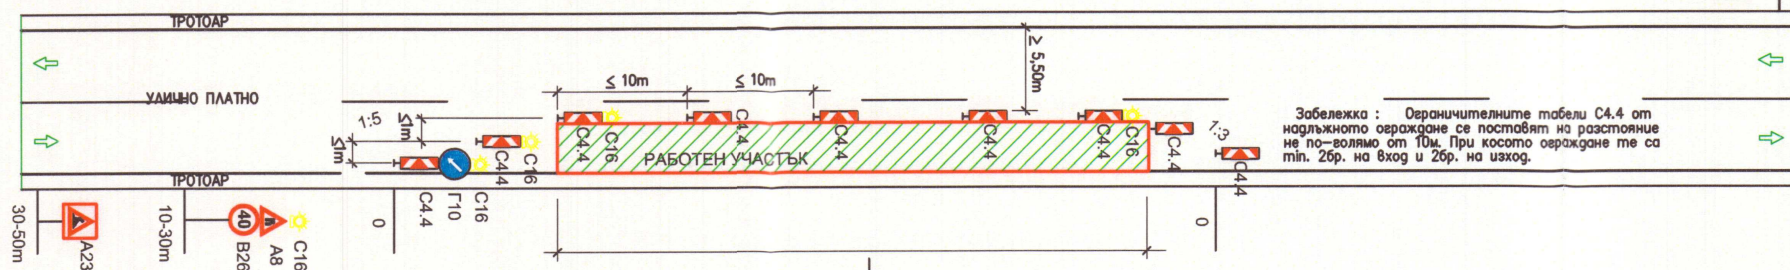

**ДВУЛЕНТОВА ДВУПОСОЧНА УЛИЦА
РАБОТЕН УЧАСТЪК ВЪРХУ ТРОТОАРА**

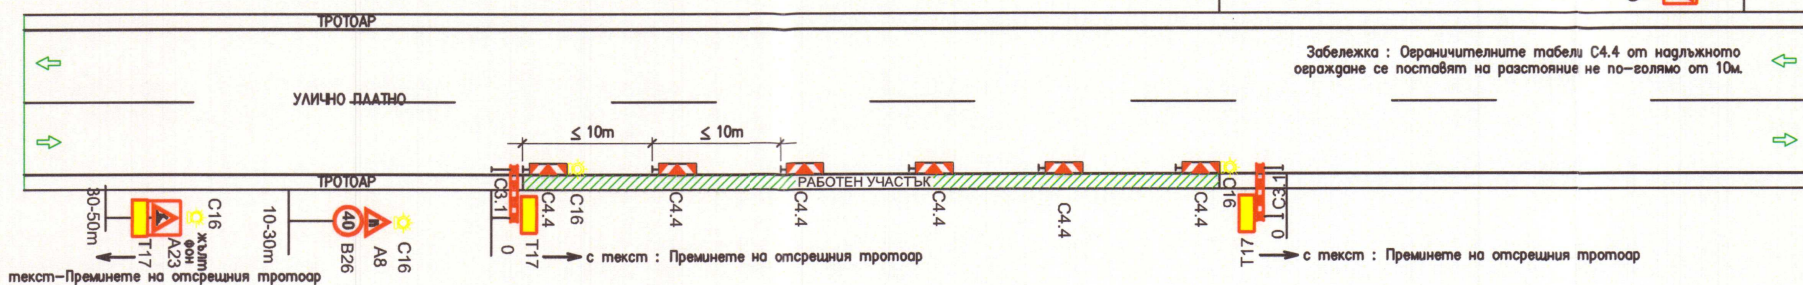

СТРОЕЖ:	„РЕКОНСТРУКЦИЯ НА ВЪТРЕШНАТА ВОДОСНАБДИТЕЛНА МРЕЖА НА С. ПЪРВОМАЙ, ОБЩИНА ПЕТРИЧ“		
ВЪЗЛОЖИТЕЛ:		ОБЩИНА ПЕТРИЧ	
ИЗПЪЛНИТЕЛ:		"БИ ЕНД ДЖЕЙ ГРУП" ЕООД /Проектиране, Консултиране и Инженеринг на ВиК системи/ Адрес: гр. София, ул. "Тригор Начевич" №11, вх. "В", партер	
ЧЕРТЕЖ:	Обзорна Ситуация		
ПРОЕКТАНТИ:	Проектант	инж. Стоян Николов	Фаза: РП
			Част: ВОБД
			Масаб:
			Чертеж: №1
УПРАВИТЕЛ:	инж. Йордан Минчев	Дата: 02.2018 г.	

Копирането, сканирането, коригирането както и каквито и да е други форми на размножаване на чертежа не може да бъде извършено без съгласието на проектантите!

Сигнализиране на дълготрайни работи с отбиване на движението


Работен участък върху едната пътна лента
Отбиване на движението в едната посока по обходни улици

СТРОЙНОРМ
оценка съответствие на инв.
проекти и строителен надзор
удостоверение № РК-0075/13.12.2013
част: 0001 специализация СТРОИТЕЛСТВО
дата: 03.02.2018



Общинска администрация
гр. Петрич
СЪГЛАСУВАМ
ОДОБЯВАМ
Гл. архитект
14.03.2018 г. гр. Петрич

Ограничителни табели
С4.3 надлъжно на оста
на пътя през <20м

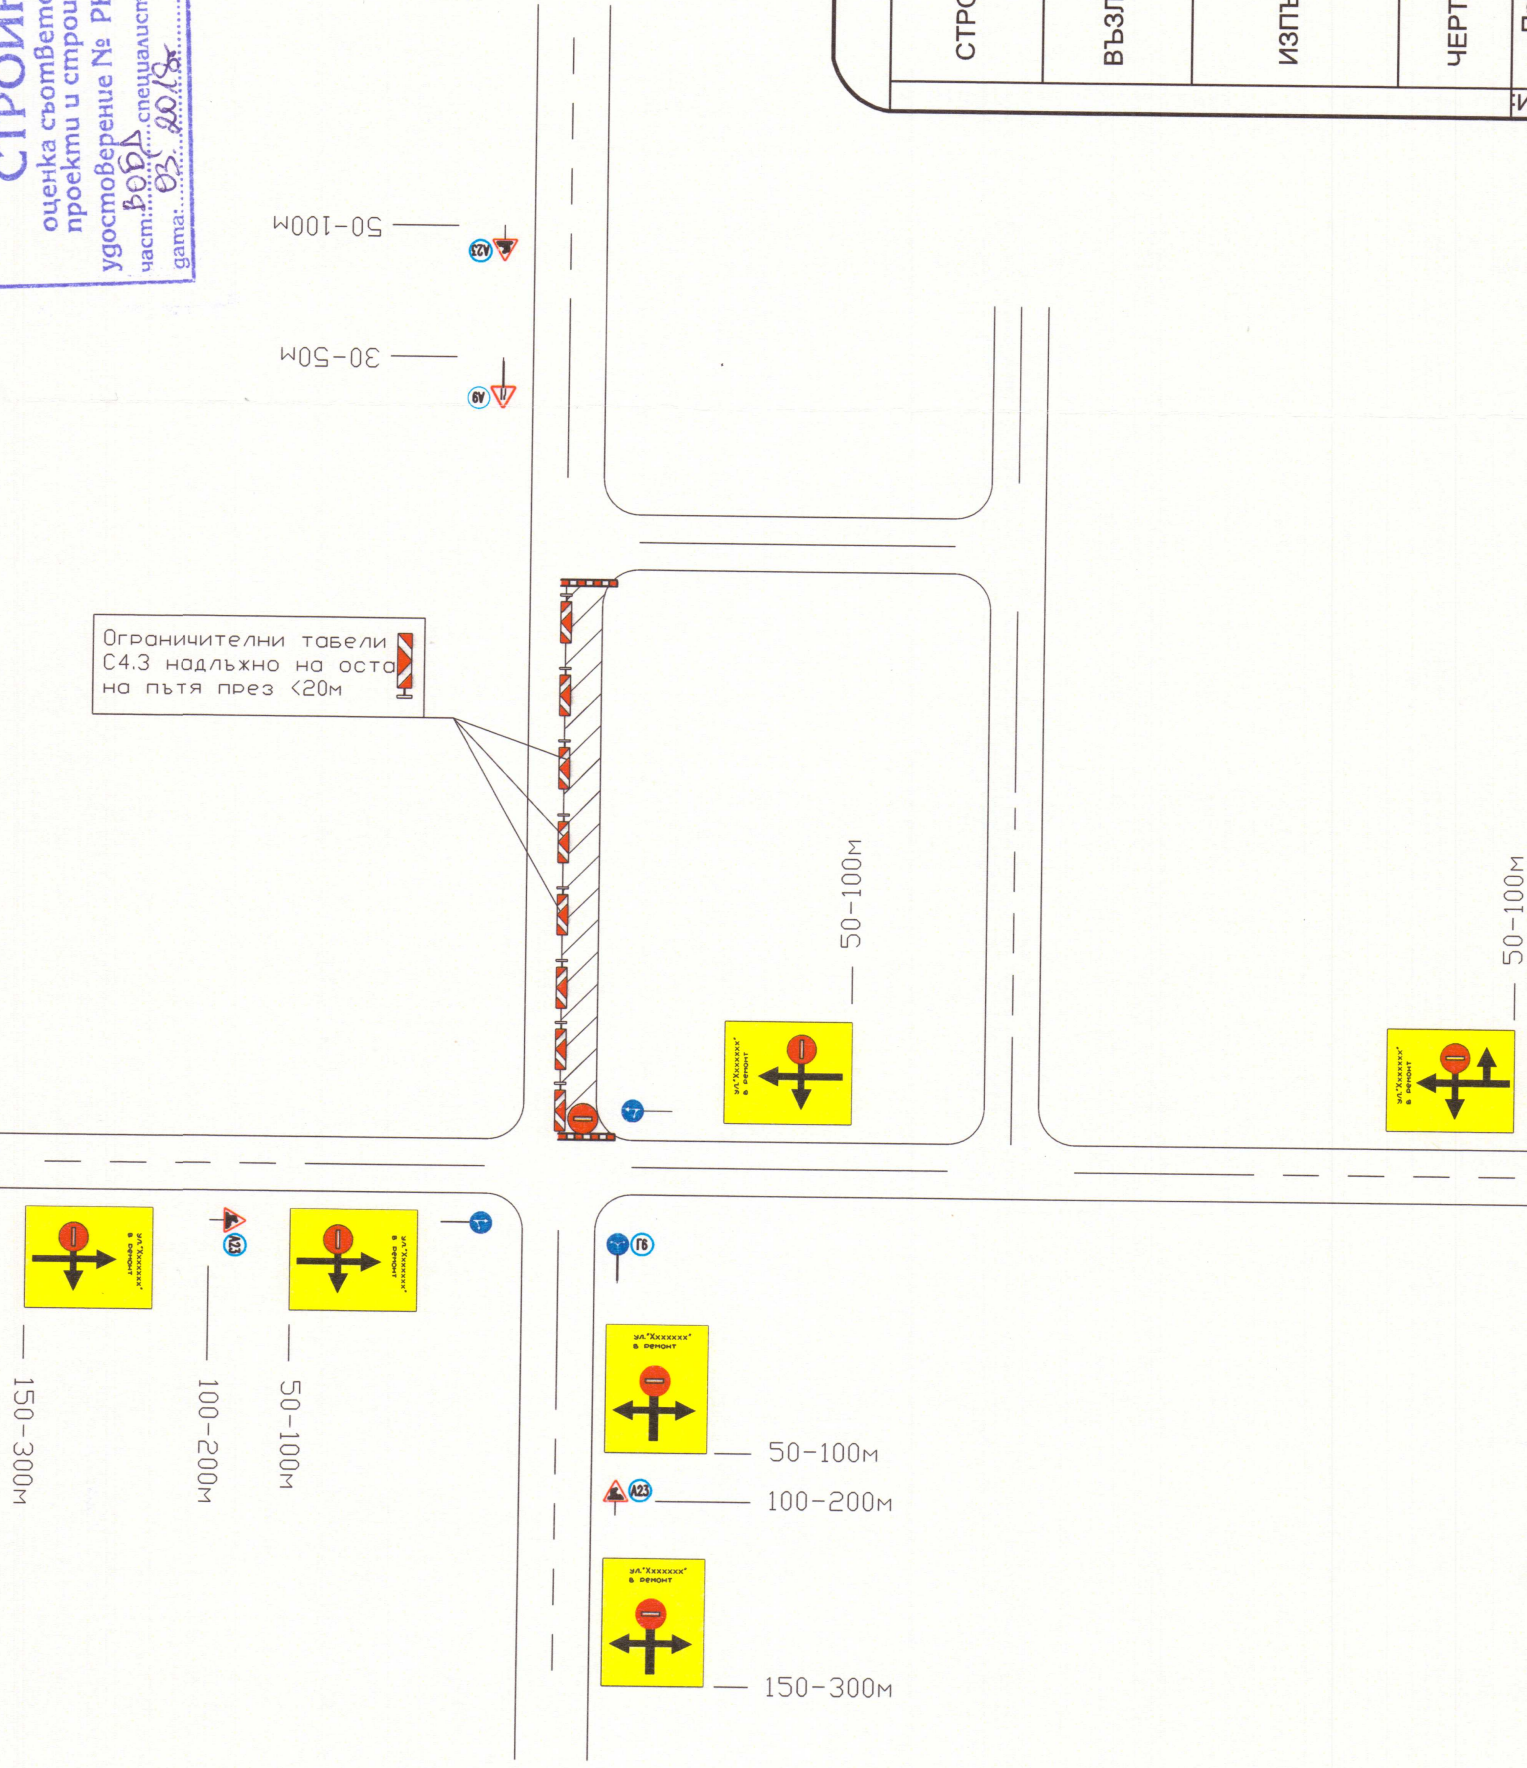

СЪГЛАСУВАЛИ:	инж. С. Николов
Геодезия	инж. Й. Минчев
Водоснабдяване	инж. Д. Василев
ПБЗ	инж. Н. Панчева
Геология	инж. Д. Василев
ПУСО	инж. Б. Бонев
ПБ	инж. З. Глосова
Конструктивна	

СТРОИТЕЛСТВО
СЪГЛАСУВАМ
РЕГИСТРАЦИОНЕН № 42157
инж. СТОЯН
ДРАГОМИРОВ НИКОЛОВ
Подпис
Част на проекта:
по удостоверение
за ПП

СТРОЕЖ:	„РЕКОНСТРУКЦИЯ НА ВЪТРЕШНАТА ВОДОСНАБДИТЕЛНА МРЕЖА НА С. ПЪРВОМАЙ, ОБЩИНА ПЕТРИЧ“
ВЪЗЛОЖИТЕЛ:	ОБЩИНА ПЕТРИЧ
ИЗПЪЛНИТЕЛ:	„БИ ЕНД ДЖЕЙ ГРУП“ ЕООД /Проектиране, Консултиране и Инженеринг на ВиК системи/ Адрес: гр. София, ул. "Григор Начевич" №11, вх. "Б", партнер
ЧЕРТЕЖ:	Обзорна Ситуация
Проектант	инж. Стоян Николов
Фаза: РП	Част: ВОБД
Масщаб:	Чертеш: №2
УПРАВИТЕЛ:	инж. Йордан Минчев
Дата: 02.2018 г.	

Копирането, сканирането, копирането както и каквито и да е други форми на размножаване на чертежа не може да бъде извършено без съгласието на проектантите!


Сигнализиране на дълготрайни работи с отбиване на движението

Пълно затваряне на платното за движение.
Отбиване на движението по обходни улици.


СТРОЙНОРМ
оценка съответствие на инв.
проекти и строителен надзор
удостоверение № РК-0075/13.12.2013
част: 008 в специалност: 15.10.06
дата: 03.10.18



Общинска администрация
ГРИГОРИЙ
СЪГЛАСУВАМ
ОБЩЕСТВО
Гл. архитект Б. Петрич
18.09.2018

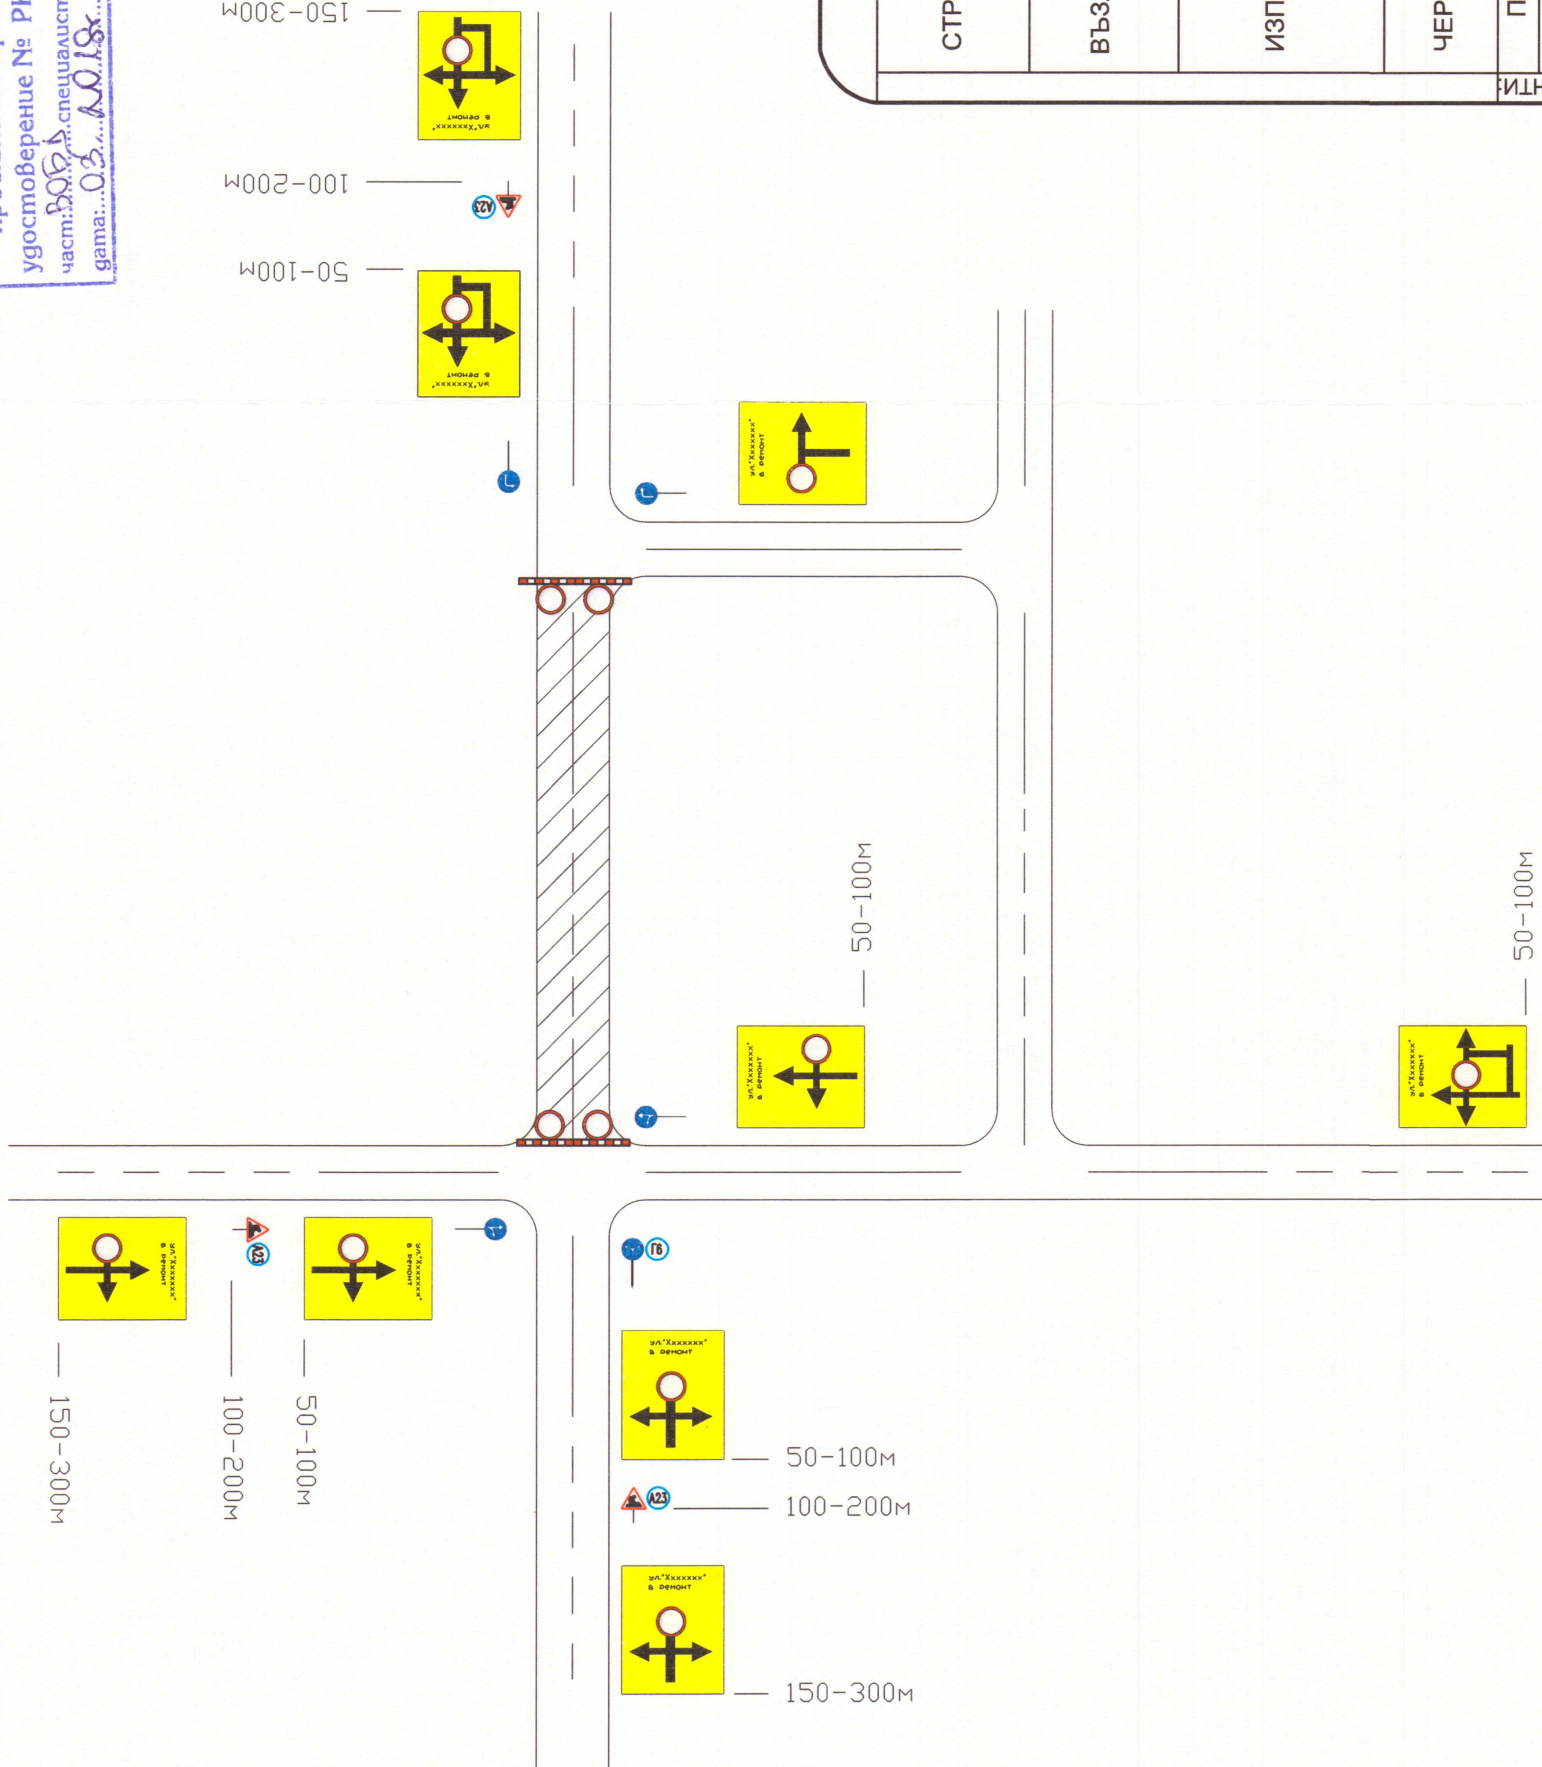

СЪГЛАСУВАЛИ:	инж. С. Николов
Геодезия	инж. Й. Минчев
Водоснабдяване	инж. Д. Василев
ПБЗ	инж. Н. Панчева
Геология	инж. Д. Василев
ПУСО	инж. Б. Бонев
ПБ	инж. З. Глосова
Конструктивна	

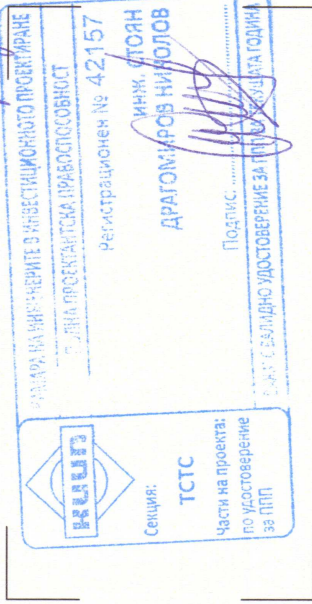

СТРОЕЖ:	„РЕКОНСТРУКЦИЯ НА ВЪТРЕШНАТА ВОДОСНАБДИТЕЛНА МРЕЖА НА С. ПЪРВОМАЙ, ОБЩИНА ПЕТРИЧ“
ВЪЗЛОЖИТЕЛ:	ОБЩИНА ПЕТРИЧ
ИЗПЪЛНИТЕЛ:	„БИ ЕНД ДЖЕЙ ГРУП“ ЕООД /Проектиране, Консултиране и Инженеринг на ВК системи/ Адрес: гр. София, ул. „Тригор Начевич“ №11, вх. "В", партер
ЧЕРТЕЖ:	Обзорна Ситуация
Проектант	инж. Стоян Николов
	Фаза: РП
	Част: ВОБД
	Мащаб:
	Чертеж: №3
УПРАВИТЕЛ:	инж. Йордан Минчев
	Дата: 02.2018 г.

Копирането, сканирането, коригирането както и каквито и да е други форми на размножаване на чертежа не може да бъде извършено без съгласието на проектантите!