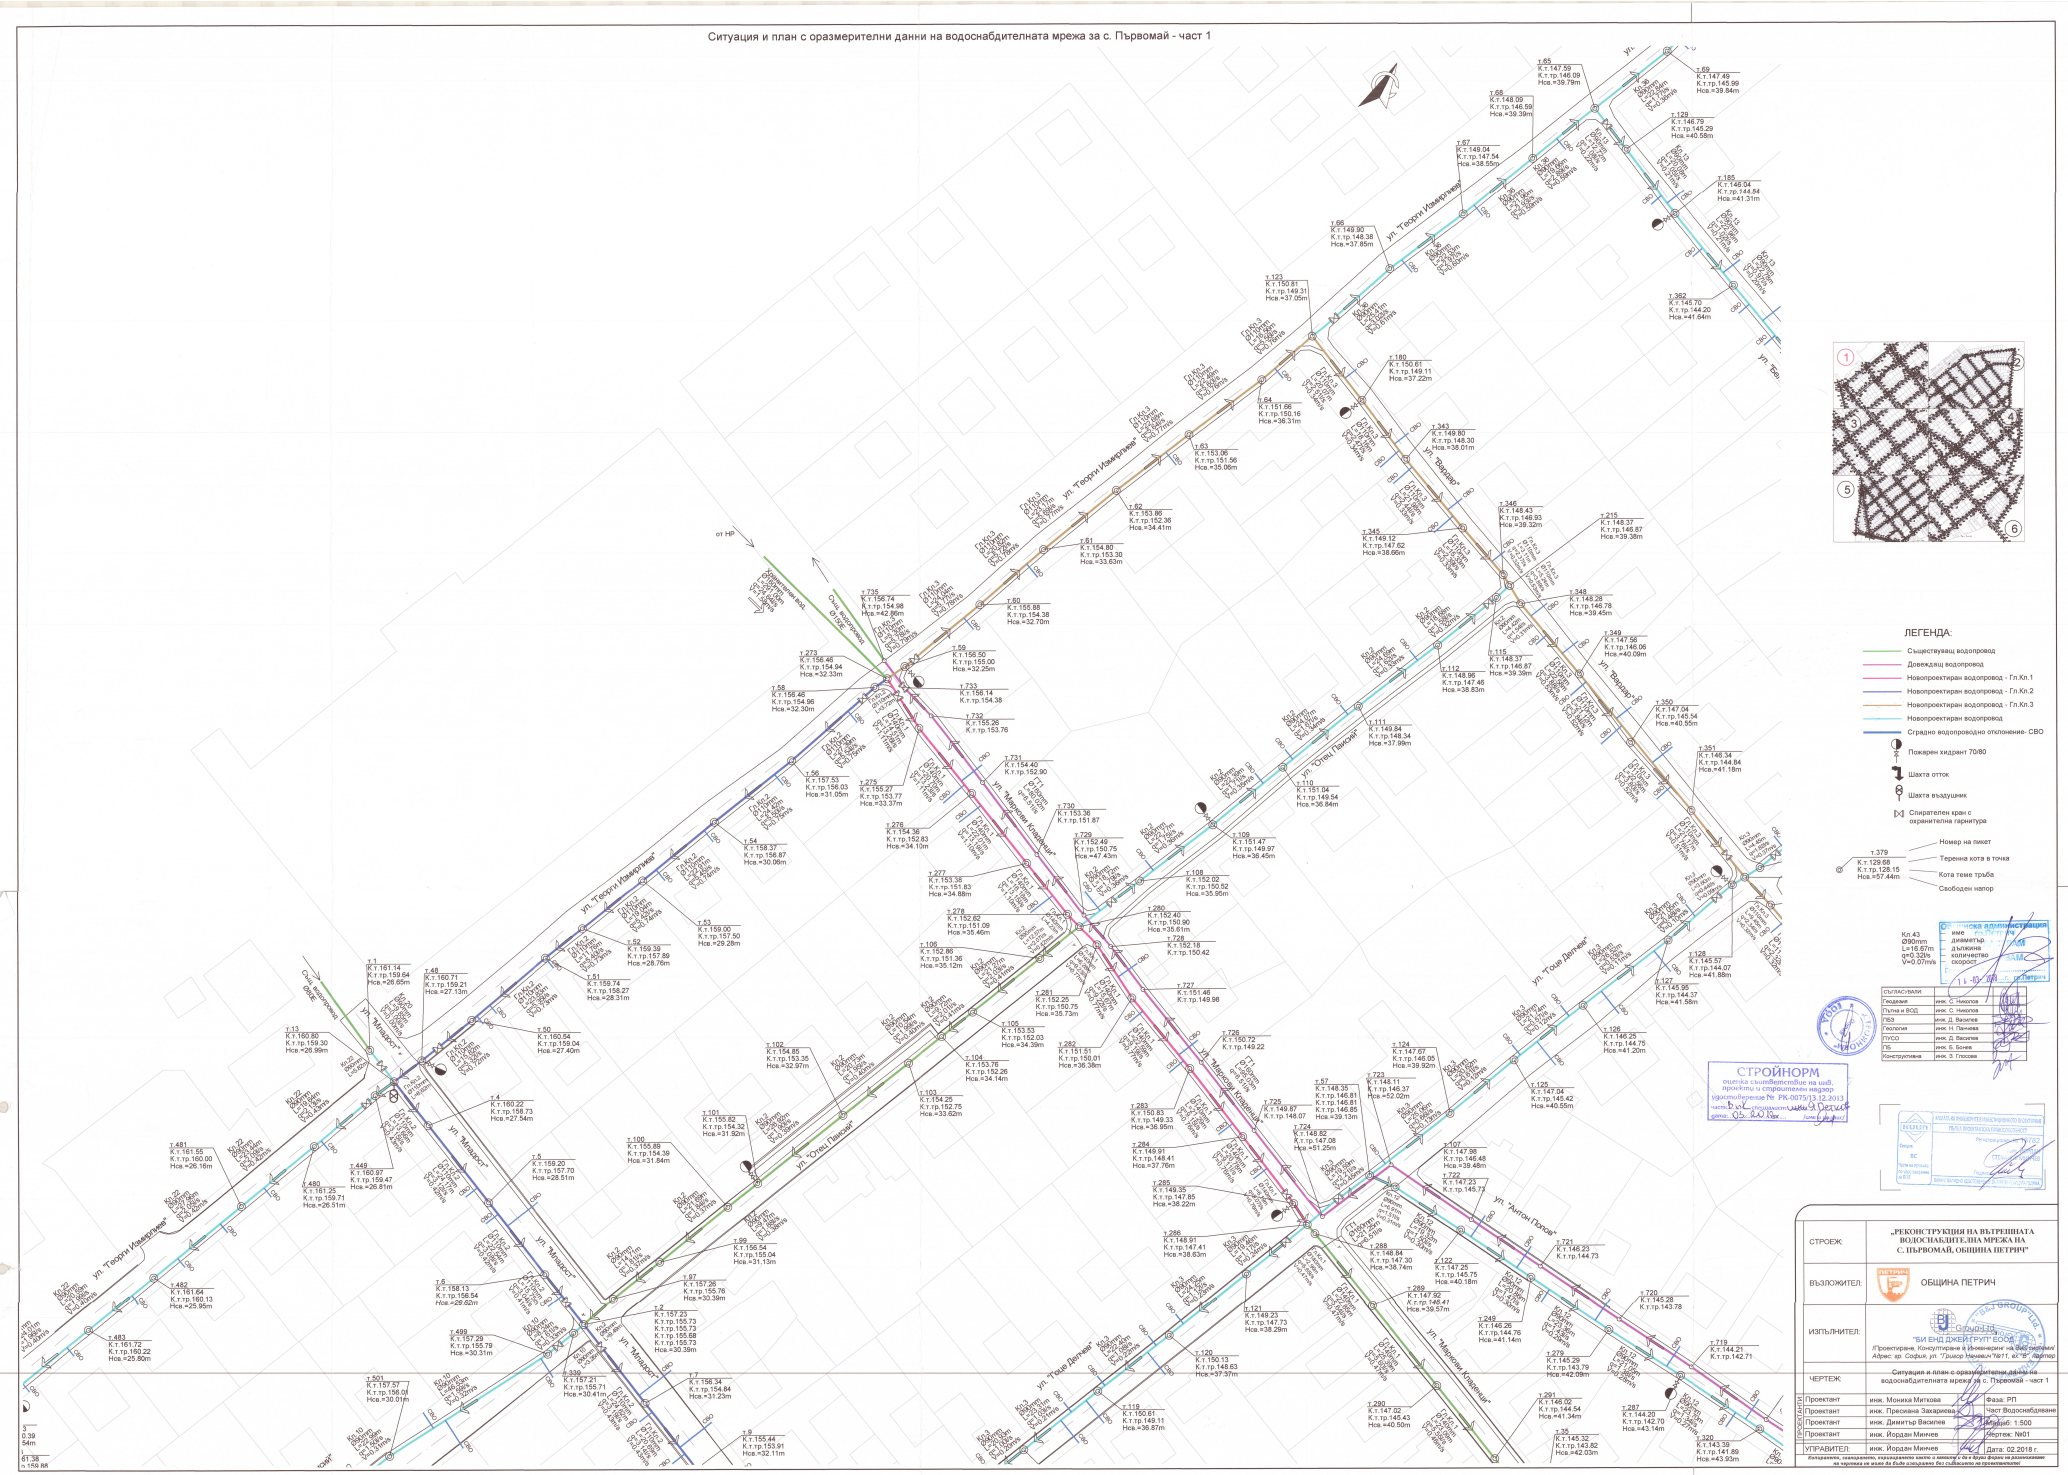Ситуация и план с оразмерителни данни на водоснабдителната мрежа за с. Първомай - част 1