Монтажен план на водоснабдителната мрежа за с. Първомай - част 2

Детайл А
Детайл Б
Детайл В
Детайл Г
Детайл Д
Детайл Е
Детайл Ж
Детайл З
Детайл И
Детайл Й
По Детайл
Кл.43 Ø90mm L=16.67m
Кл.36 Ø90mm L=10.13m
Кл.32 Ø90mm L=8.13m
Кл.29 Ø90mm L=32.13m
Кл.41 Ø90mm L=8.08m
Кл.29 Ø90mm L=18.13m
Кл.29 Ø90mm L=18.13m
Кл.29 Ø90mm L=18.13

НАДЛЪЖЕН ПРОФИЛ НА ГЛАВЕН КЛОН 3
М 1:1 000/100

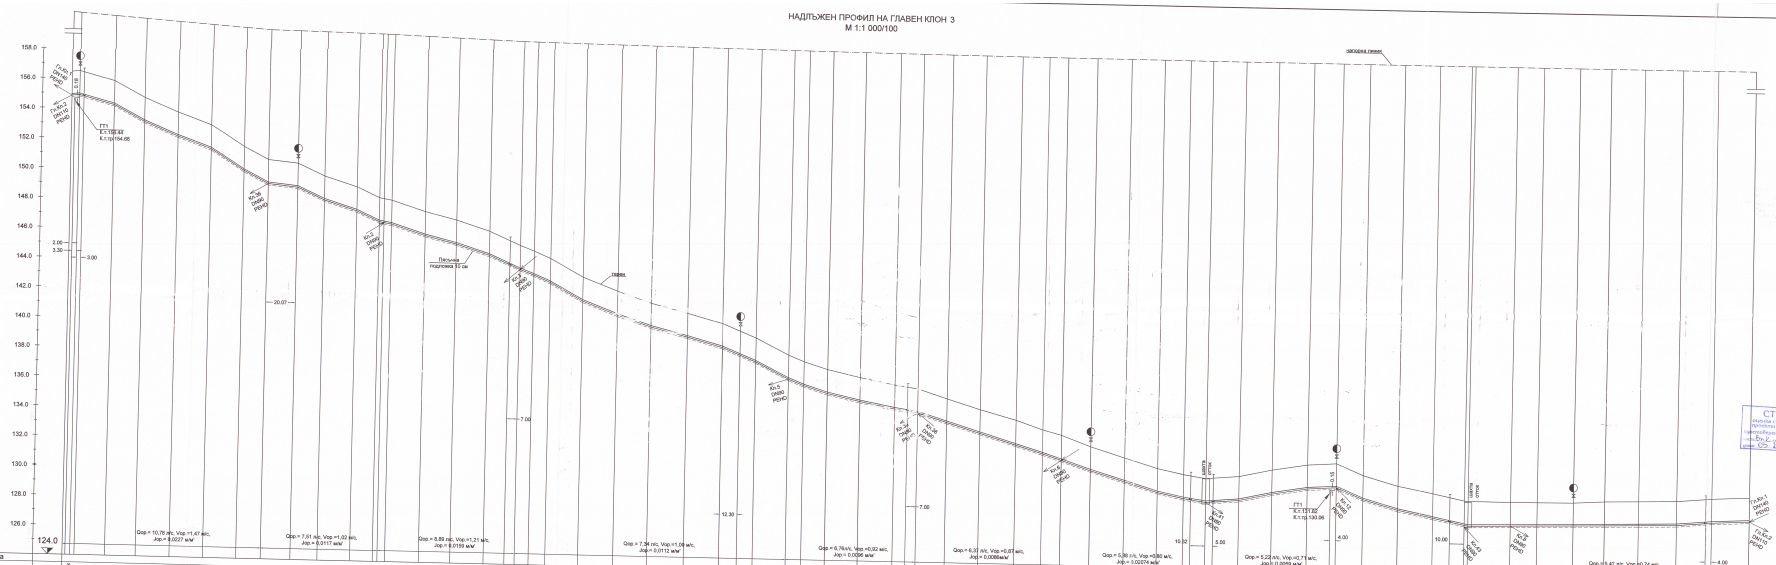

| | | |

НАДЛЪЖЕН ПРОФИЛ НА КЛОН 1
М 1:1 000/100

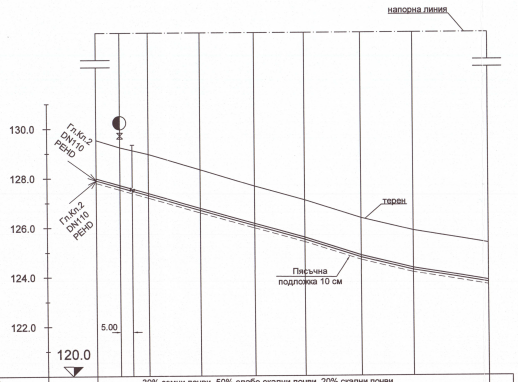

| | | |
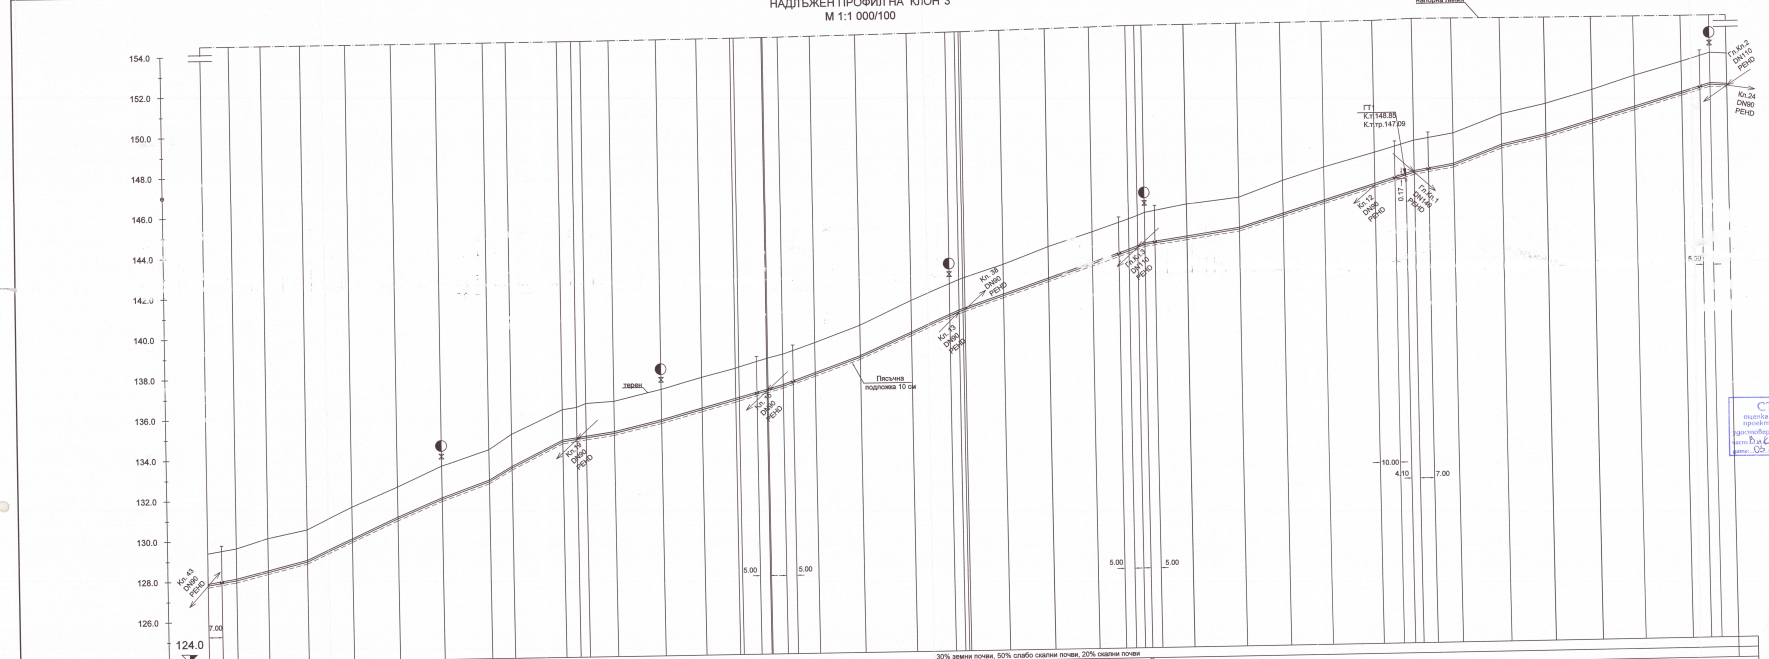
НАДЛЪЖЕН ПРОФИЛ НА КЛОН 3
М 1:1 000/100