Ситуация и план с оразмерителни данни на водоснабдителната мрежа за с. Първомай - част 5

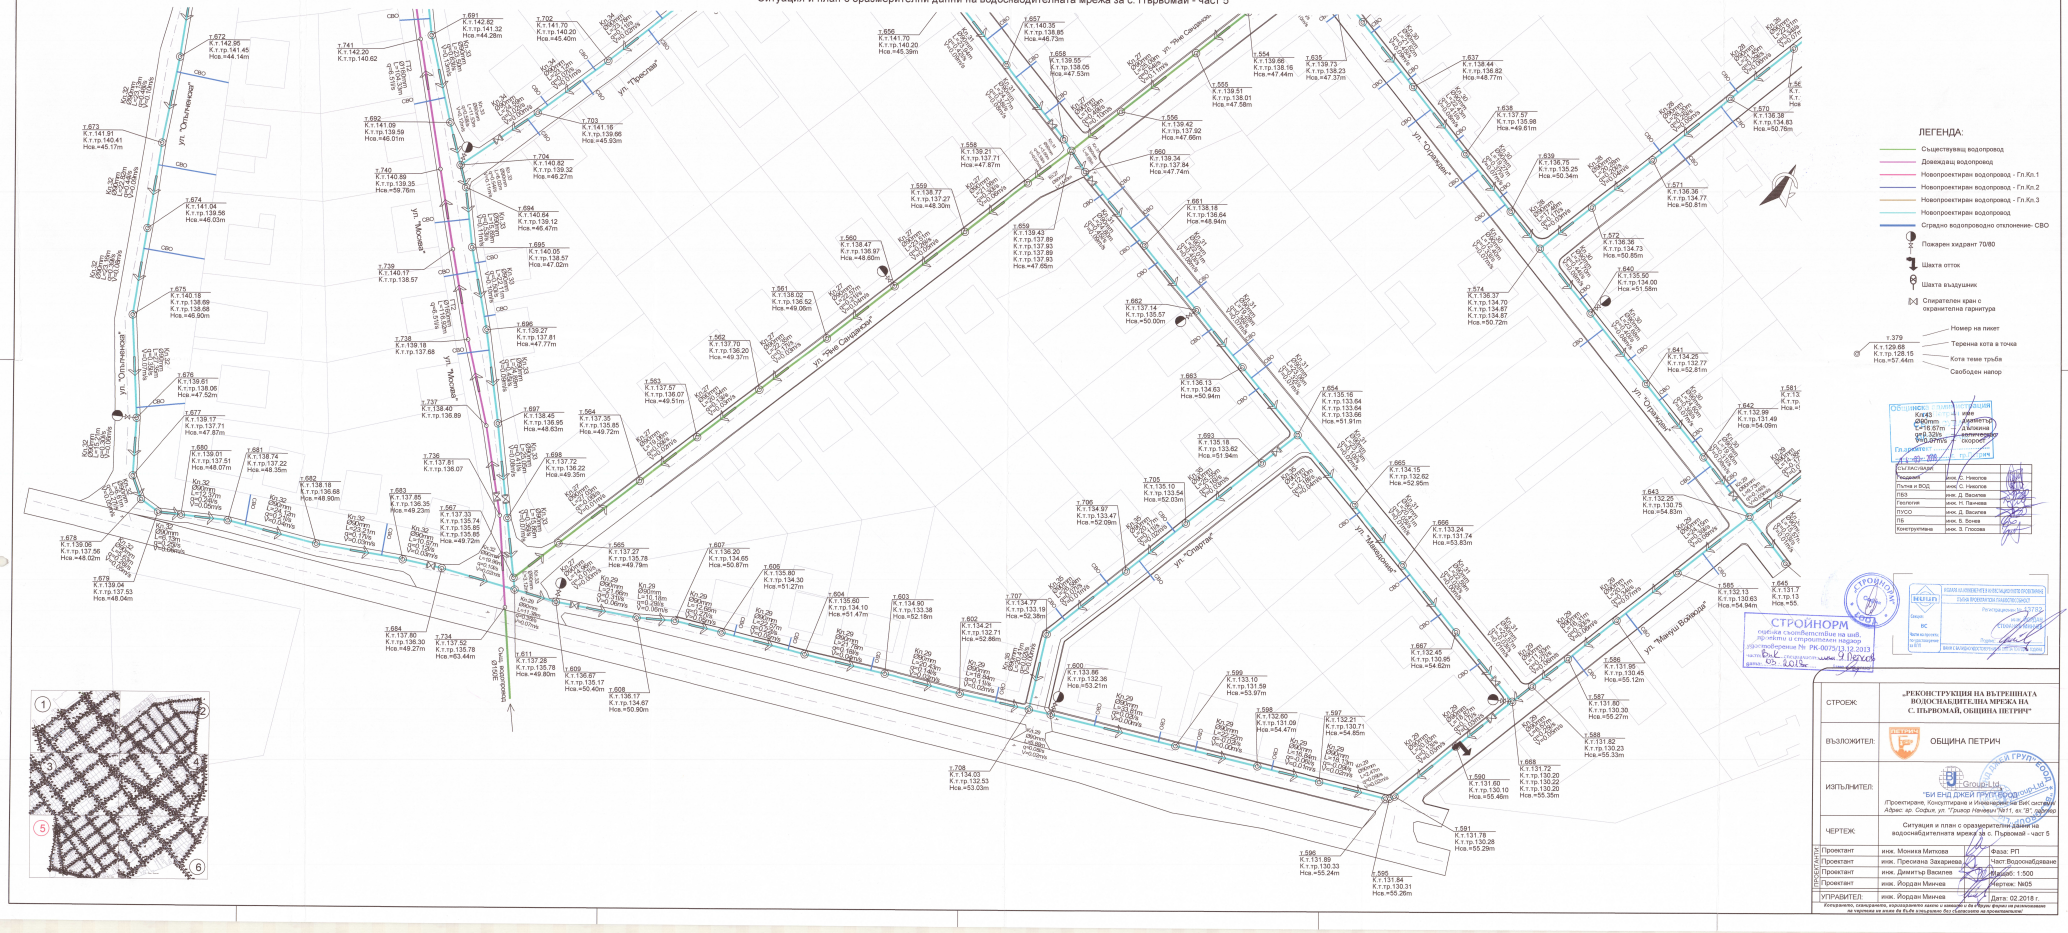
ЛЕГЕНДА:
Съществуващ водопровод
Довеждащ водопровод
Новопроектиран водопровод - Гл.Кл.1
Новопроектиран водопровод - Гл.Кл.2
Новопроектиран водопровод - Гл.Кл.3
Новопроектиран водопровод
Сградно водопроводно отклонение- СВО
Пожарен хидрант 70/80
Шахта отток
Шахта въздушник
Спирателен кран с охранителна гарнитура
Номер на пикет
Теренна кота в точка
Кота тяло тръба
Свободен напор
ул. "Ольченица"
ул. "Ръка Свободна"
ул. "Спартак"
ул. "Манчо Войвода"
ул. "Ивайловград"
ул. "Ивайлов"
ул. "Ловеч"
ул. "Москва"
ул. "Ивайлов"
Стара водопроводна шахта
СТРОЙНОРМ
СТРОЙНОРМ Group Ltd.
"БИ ЕНД ДЖЕЙ ГРУП ЕООД"
Проектиране, Консултиране и Инженеринг за ВиК системи
Адрес: ул. Софрие, ул. "Трикар Ненчев" №11, ет. "3", офис 10
СЪГЛАСУВАНИ:
Технически ръководител
Проектант: инж. Моника Митова
Проектант: инж. Преслава Захариева
Проектант: инж. Димитър Василев
Проектант: инж. Йордан Минчев
УПРАВИТЕЛ: инж. Йордан Минчев
Фаза: РП
Част: Водоснабдяване
Мащаб: 1:500
Чертеж: №05
Дата: 02.2018 г.
„РЕКОНСТРУКЦИЯ НА ВЪТРЕШНАТА ВОДОСНАБДИТЕЛНА МРЕЖА НА С. ПЪРВОМАЙ, ОБЩИНА ПЕТРИЧ"
ВЪЗЛОЖИТЕЛ: ОБЩИНА ПЕТРИЧ
ИЗПЪЛНИТЕЛ:
ЧЕРТЕЖ: Ситуация и план с оразмерителни данни на водоснабдителната мрежа за с. Първомай - част 5
Копирането, използването, изказ(и)ванията и/или/ и/или/ и/или/

Ситуация и план с оразмерителни данни на водоснабдителната мрежа за с. Първомай - част 6

Парк с. Първомай

ЛЕГЕНДА:

- Съществуващ водопровод
- Доизграждащ водопровод
- Новопроектиран водопровод - Гл.Кл.1
- Новопроектиран водопровод - Гл.Кл.2
- Новопроектиран водопровод - Гл.Кл.3
- Новопроектиран водопровод
- Стандално водопроводно отклонение- СВО
- Пожарен хидрант 70/80
- Шахта отток
- Шахта въздушник
- Спирателен кран с окарнителна гарнитура
- Номер на пикет
- Теренна кота в точка
- Кота темя тръба
- Свободен напор

СЪГЛАСУВАЛИ:	
Геодезия	инж. С. Гиндлов
Пътна и ВОД	инж. С. Николов
ПБЗ	инж. Д. Василев
Хидрология	инж. Н. Панчева
ПУСО	инж. Д. Василев
ПБ	инж. Б. Бонев
Конструктивна	инж. З. Глосова

СТРОЙНОРМ
отдел „Експертизи на инв. проекти и строителен надзор
удостоверение № РК-0079/13.12.2013
дата: 05.2016г. инж. Ж. Дерсоски

СТРОЕЖ:	„РЕКОНСТРУКЦИЯ НА ВЪТРЕШНАТА ВОДОСНАБДИТЕЛНА МРЕЖА НА С. ПЪРВОМАЙ, ОБЩИНА ПЕТРИЧ"	
ВЪЗЛОЖИТЕЛ:	ОБЩИНА ПЕТРИЧ	
ИЗПЪЛНИТЕЛ:	"БИ ЕНД ДИЖАЙ ГРУП" ЕООД Проектиране, Консултиране и Инженеринг на ВиК системи Адрес: гр. София, ул. "Граф Игнатиев" №11, кв."В", партер	
ЧЕРТЕЖ:	Ситуация и план с оразмерителни данни на водоснабдителната мрежа за с. Първомай - част 6	
Проектант	инж. Моника Митова	Фаза: РП
Проектант	инж. Преслава Захариева	Част: Водоснабдяване
Проектант	инж. Димитър Василев	Мащаб: 1:500
Проектант	инж. Йордан Минчев	Чертеж: №06
УПРАВИТЕЛ:	инж. Йордан Минчев	Дата: 02.2016 г.

Копирането, размножаването, използуването изцяло и частично и по всяка форма са разрешени единствено на лицата на които е бъдат предоставени за проектантите!