
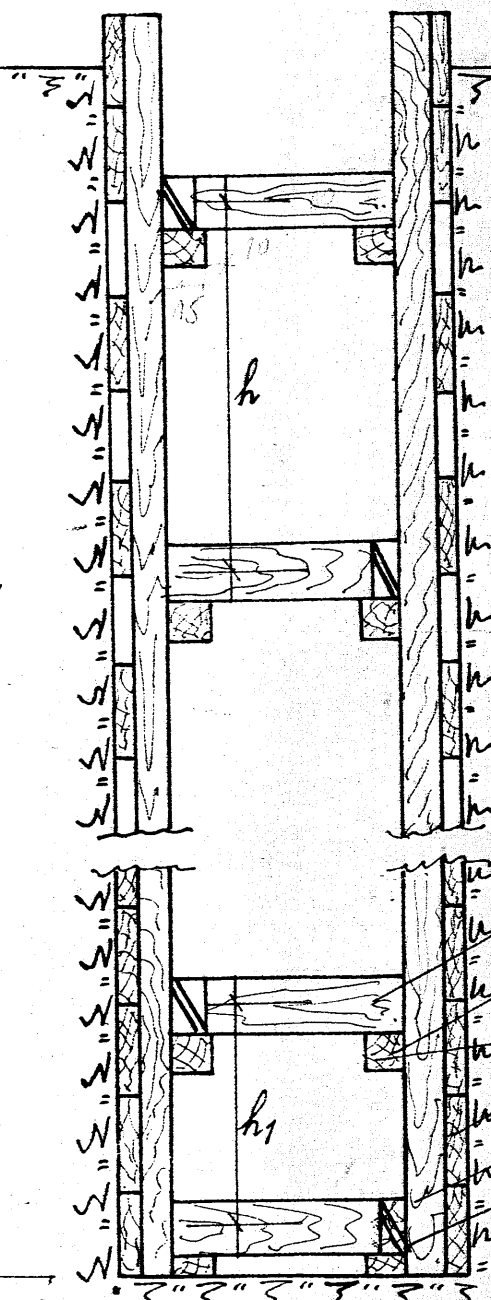


Надлъжен разрез М=1:20

Напречен разрез М=1:20

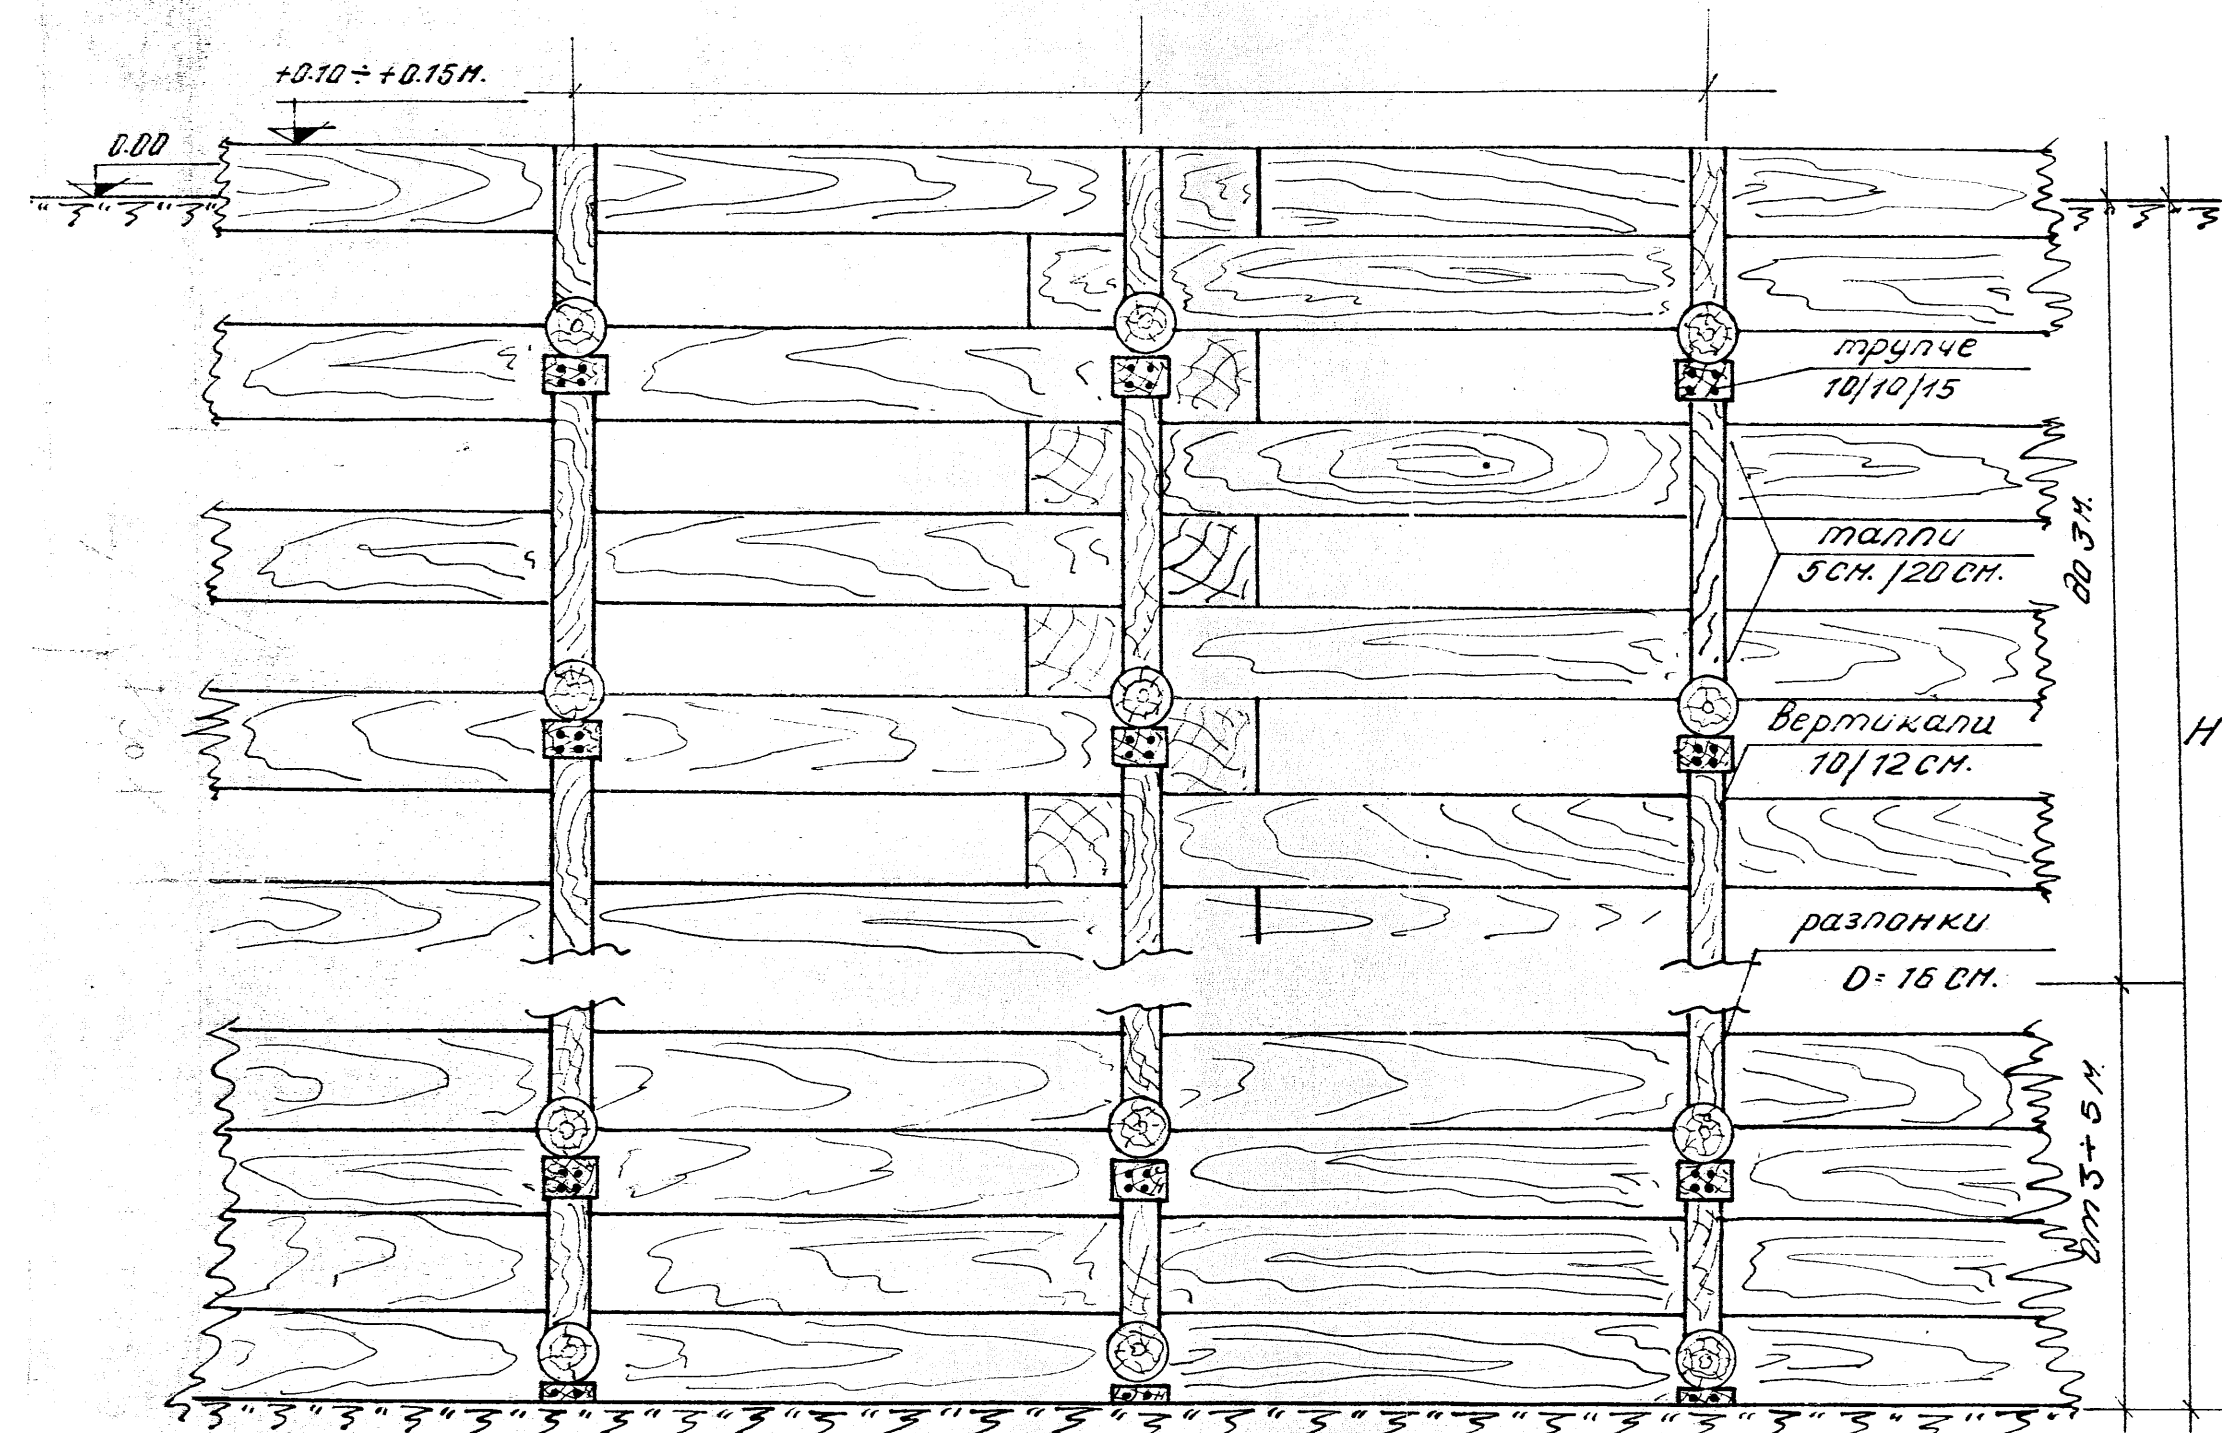

Почвени условия	Дълбочина на Н на изкопа		
	до 3 м.	от 3 до 5 м.	повече от 5 м.
почви с нормална влажност с изключение на ронливите	харизонтално укрепване с междина през една дъска	плътна харизонтално укрепване	индивидуал. проект
почви с повишена влажност и ронливост	плътна харизонт. и вертикално укрепване	също	също
бякакви почви при силен приток на подпочвени води	шпунтова ограда най-наилко с 0.75 м. по дълбочина от изкопа	също	също

разпонки D=10 см.

скоба от бет. желязо ф12

трулче 10/10/15 см.

талпи 5 см./20 см.

вертикали 10 см./12 см.

клинове

за H ≤ 2.0 м. — h = 1.0 м.

за H > 2.0 м. — h = 0.6 м.

Типово укрепване на изкопа с дълбочина до 5 м.