
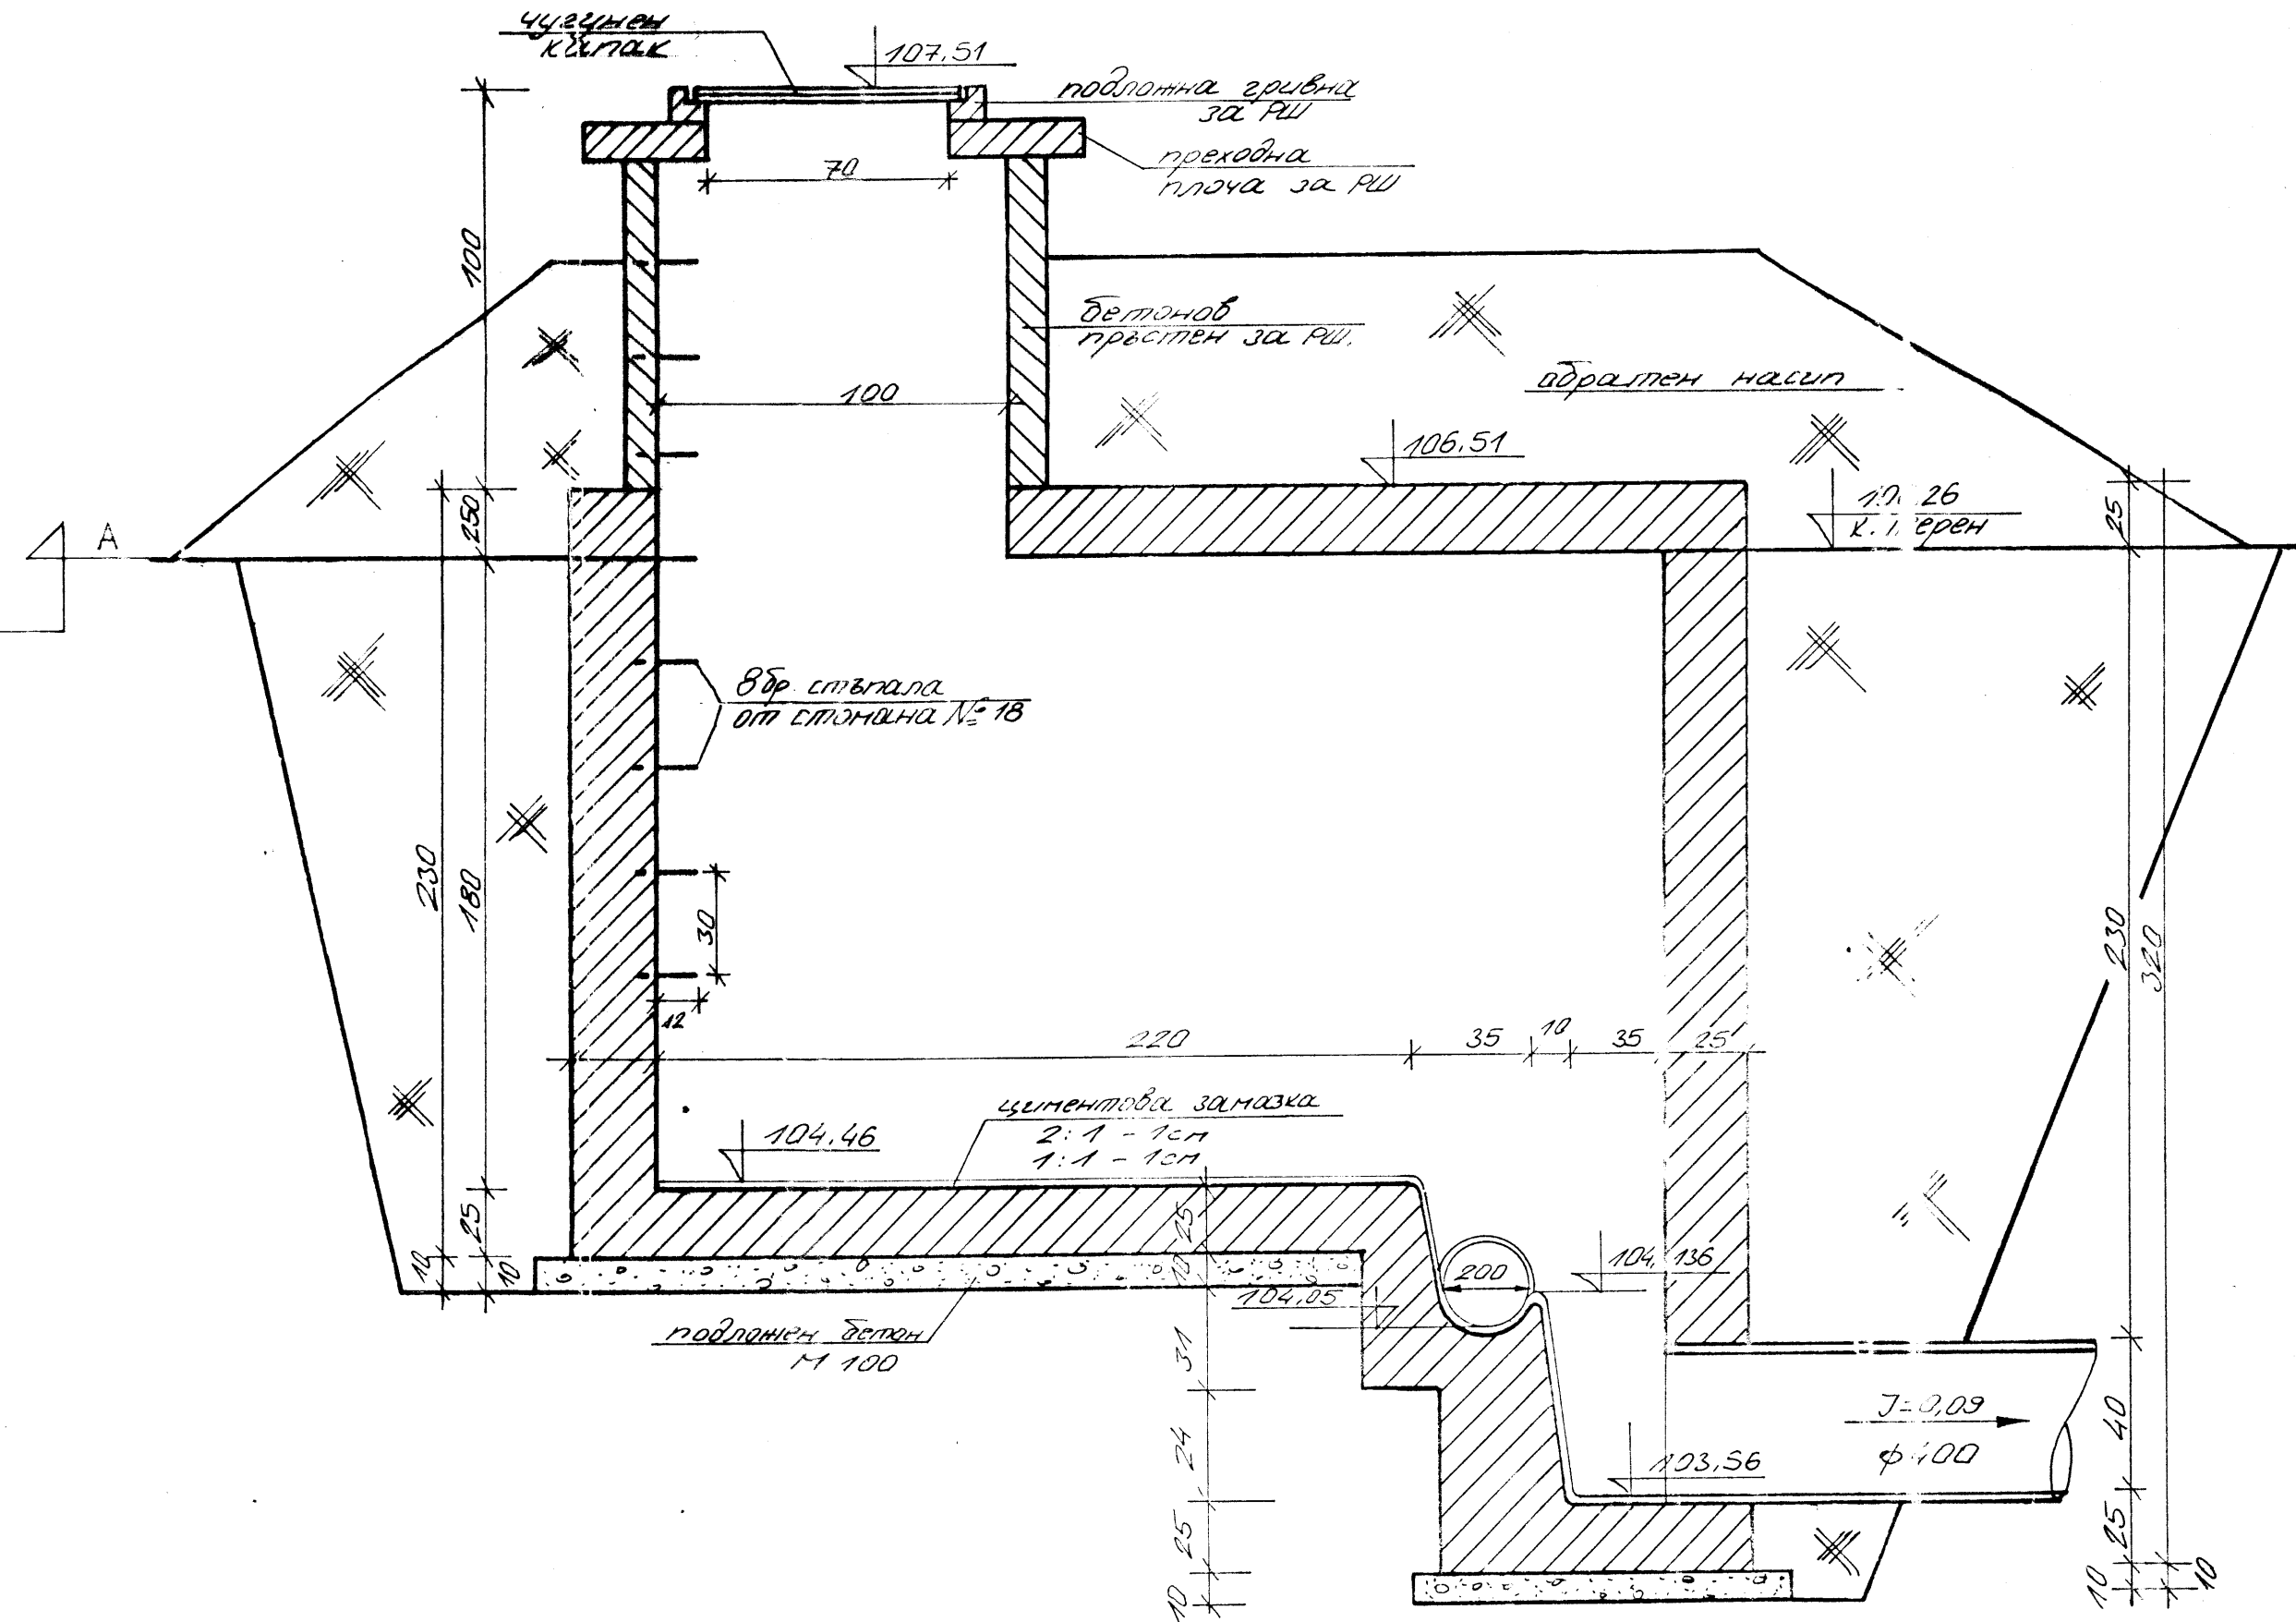


ПЛАН

М 1:20

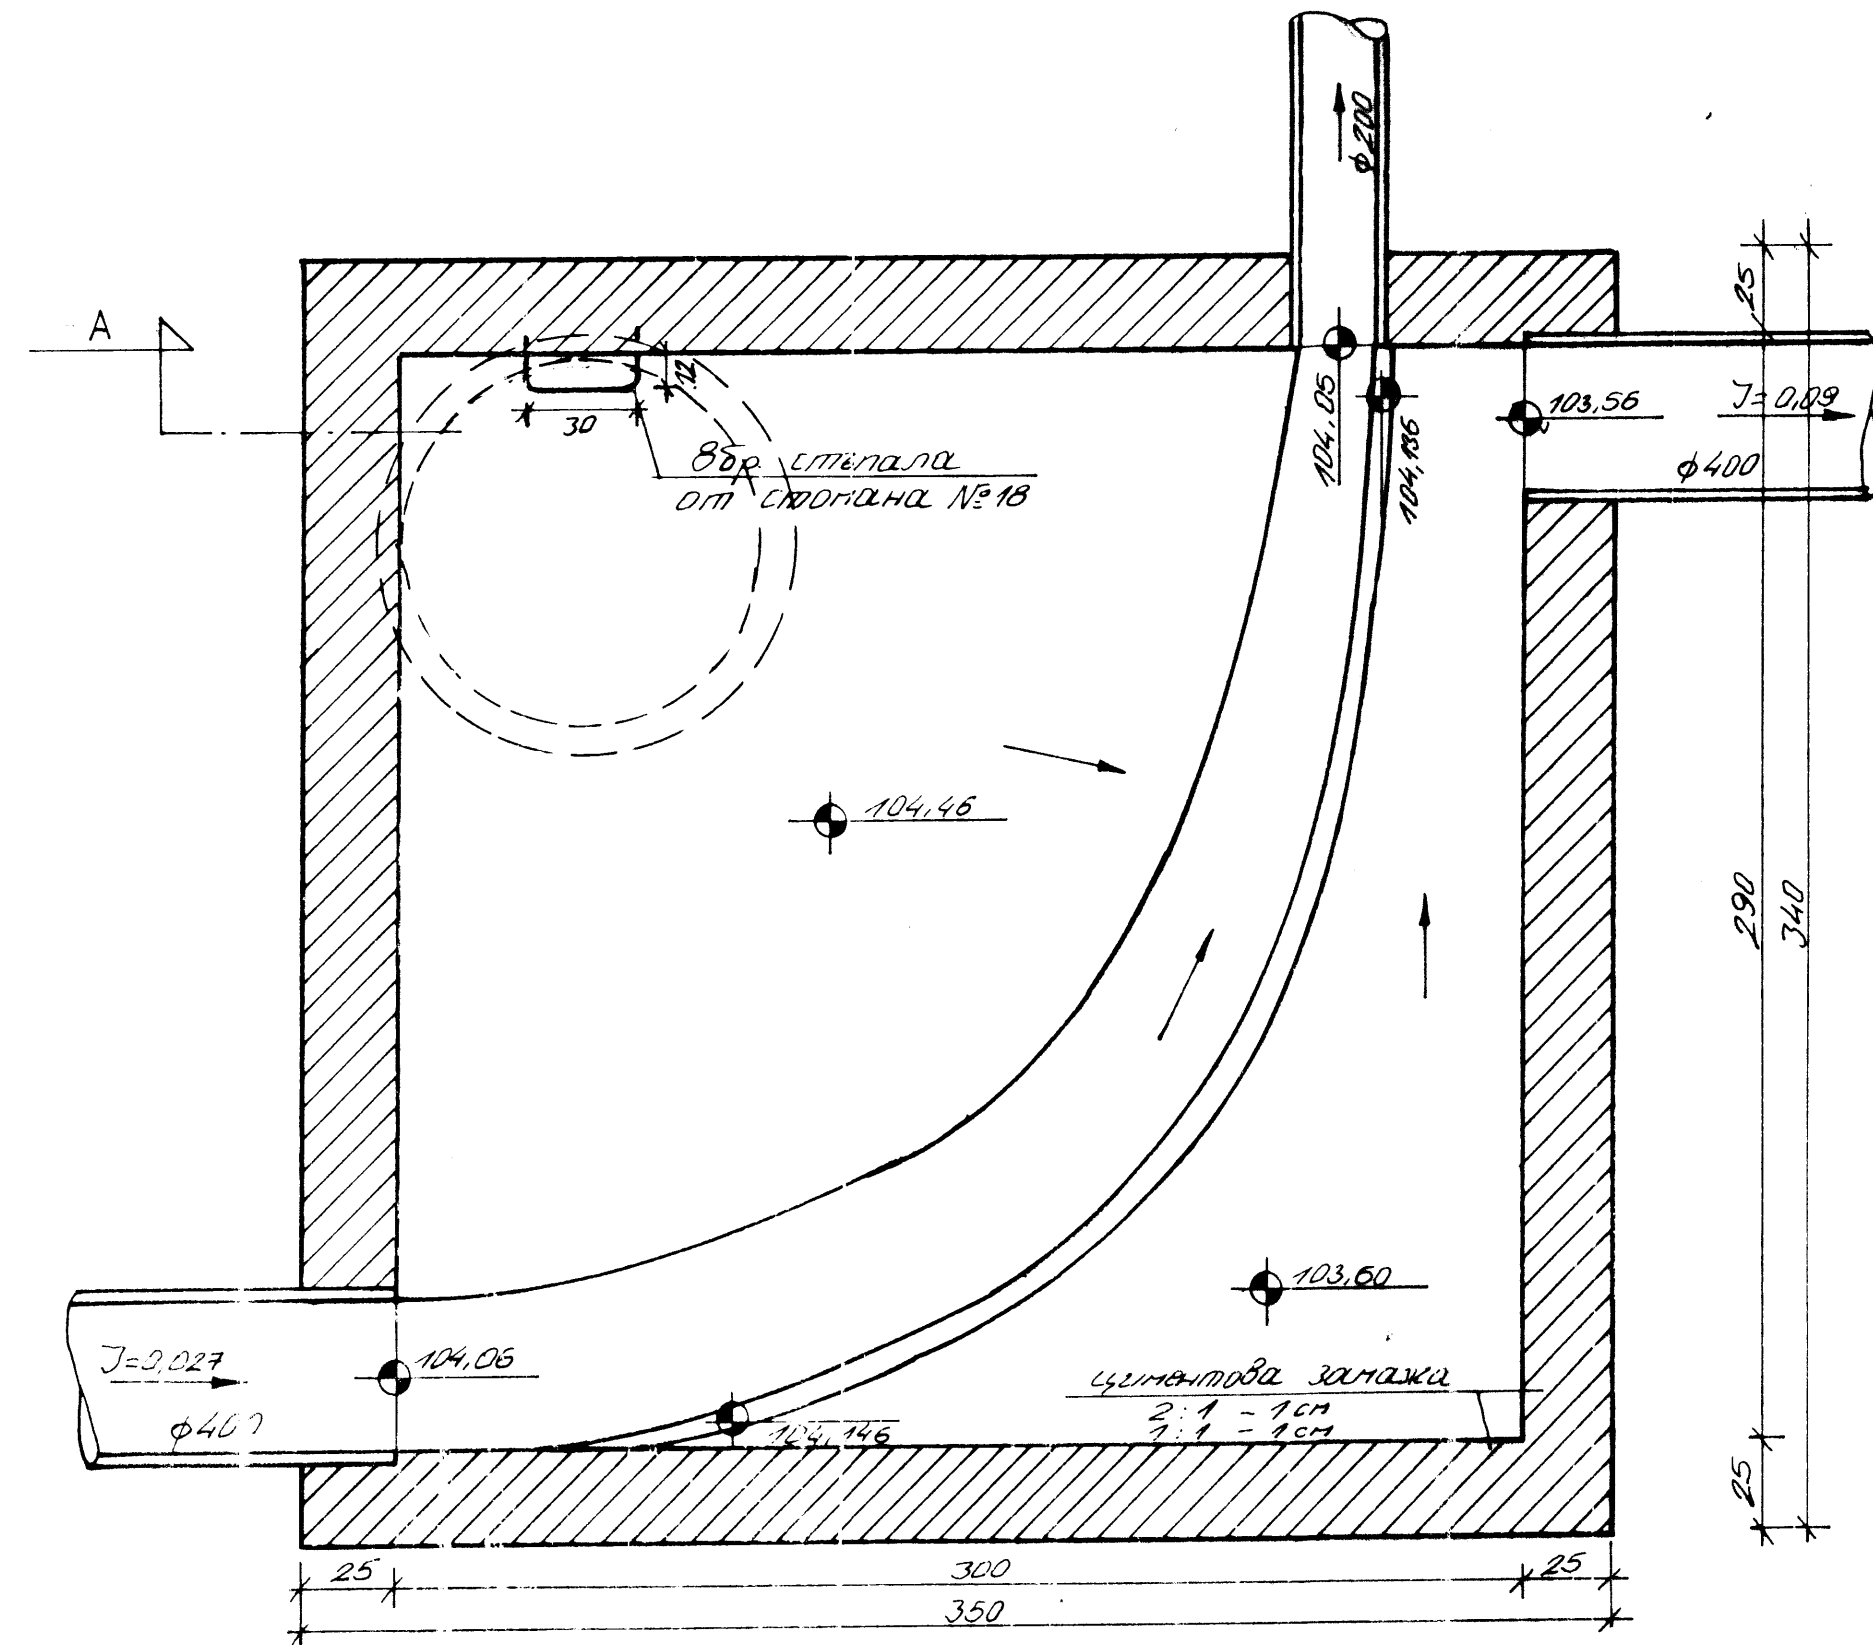

ТЕРИТОРИАЛНА ПРОЕКТАНТСКА  
ОРГАНИЗАЦИЯ-СОРЕГ ООД

Обект N      Фаза: ТП      Част: ВиК  
Канализация с.Кавракирово  
- външен колектор

Чертеж: Дъждопреливник

проектант	инж.Дремсизова	лист № 7
р-л обект	инж. Дремсизова	М 1:20
управител	инж. В. Дудев	08.2006 г.