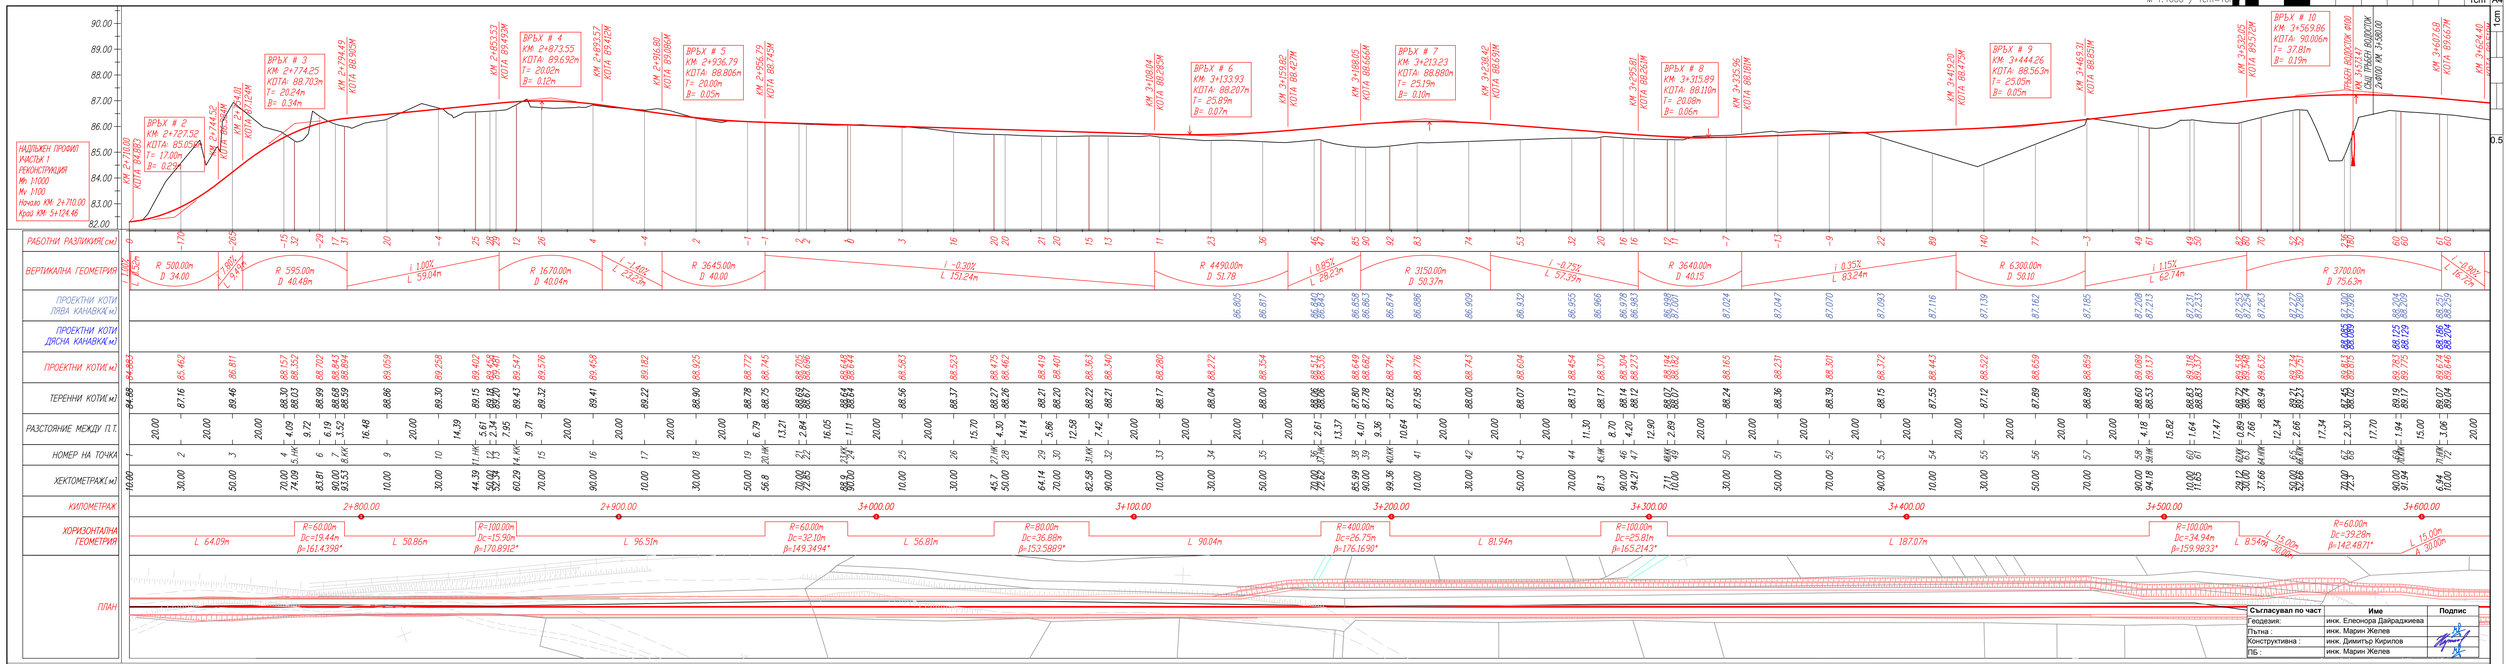

Съгласувал по част	Име	Подпис
Геодезия :	инж. Елеонора Давраджиева	
Пътна :	инж. Марин Желев	
Конструктивна :	инж. Димитър Кирилов	
ПБ :	инж. Марин Желев	

Възложител

ОБЩИНА ПЕТРИЧ

Изпълнител

"ПИРИНСТРОЙИНЖЕНЕРИНГ"ЕАД

Проект :	„Изпълнение на ПИЖ-ПЕТРИЧ" - проектиране на обект „Реконструкция на пътища ВLG 1181 и BLG 1176 към местността Рушто, община Петрич" и изпълнение на СМР на подобект „ДЪЛГОСТРОЕНИЕ ПОДХОДИ КЪМ МИНИ-ГАЛЕИ БАНИ И ОБОСОБЯВАНЕ НА ПАРКИНГ В МЕСТНОСТТА РУШТО, ОБЩИНА ПЕТРИЧ"		Договор :	№197/05.12.2016	
Подобект :	„Реконструкция, разбелязване на съществуващо трасе и изграждане на новопроектирана част от общински път - BLG 1181, находящ се в землището на с. Рупите, общ. Петрич, в участък (от км. 2+710 до км. 5+124.46) от връзката на проектното трасе с Общински път BLG 2155 до Летачен град Харалов Сметова"		Фаза / Ревизия :	РП	0
Част:	Пътна	Ръководител проект : инж. Димитър Кирилов	Дата :	2019г.	
Съдържание :	Надлъжен профил	Проектант : инж. Марин Желев	Мащаб :	за лист А4	1:1000/100
			Чертеж # :	4 от 22	