M 1:150 / 1cm=1.5м

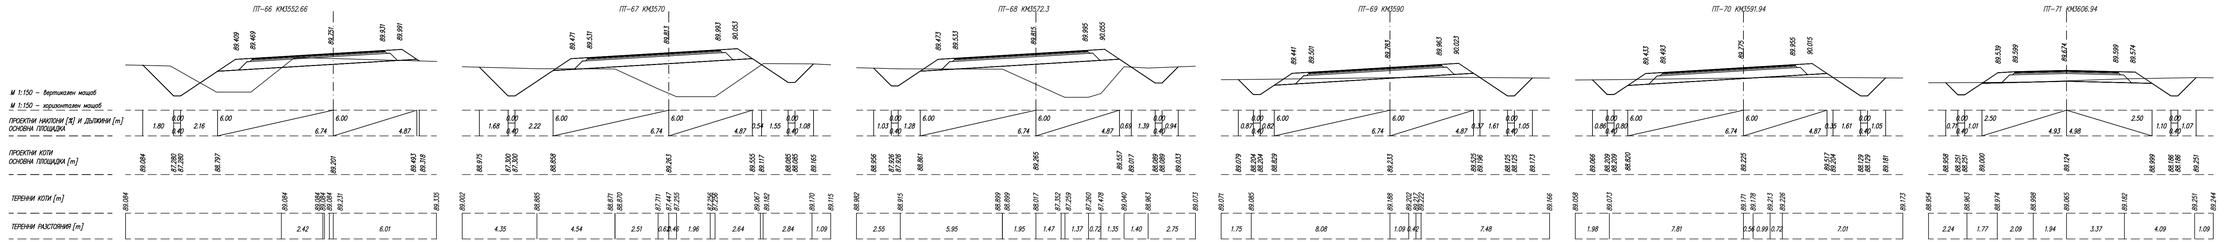

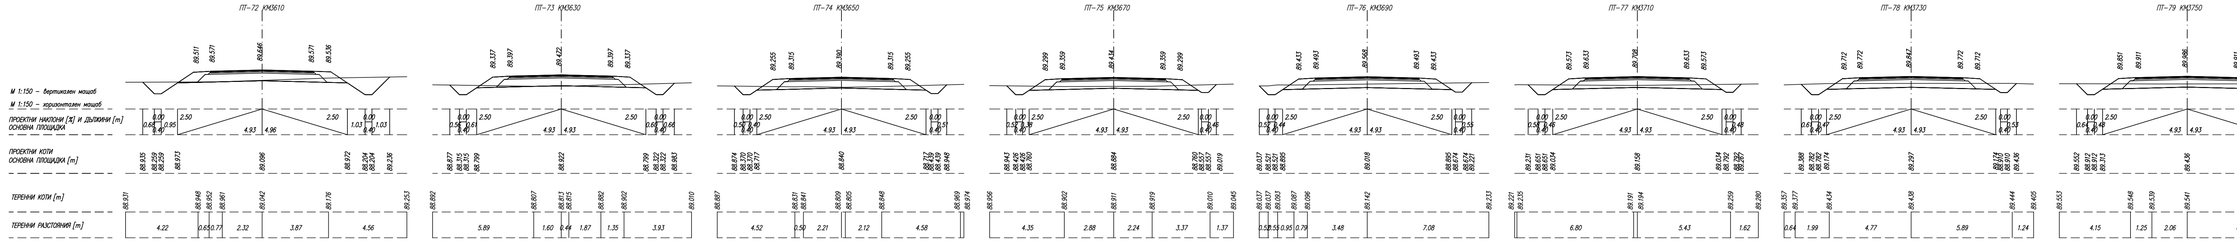

Съгласувал по част	Име	Подпис
Геодезия:	инж. Елеонора Дайраджиева	
Пътна :	инж. Марин Желев	
Конструктивна :	инж. Димитър Кирилов	
ПБ :	инж. Марин Желев	

Възложител: ОБЩИНА ПЕТРИЧ

Изпълнител: "ПИРИНСТРОЙИНЖЕНЕРИНГ"ЕАД

Проект :	„Изпълнение на ИНЖЕНЕРИНГ - изработване на КПИИ и проектиране на обект „Реконструкция на пътища BLG 1181 и BLG 1176 към местността Рушите, община Петрич" и изпълнение на СМР на подобект „БЛАГОУСТРОЯВАНЕ ПОДХОДИ КЪМ МИНЕРАЛНИ БАНИ И ОБОСОБЯВАНЕ НА ПАРКИНГ В МЕСТНОСТТА РУШИТЕ, ОБЩИНА ПЕТРИЧ"		
Подобект :	„Реконструкция, реабилитация на съществуващо трасе и изграждане на новопроектирана част от общински път - BLG 1181, находящ се в землището на с. Рушите, обш. Петрич, в участък (от км. 2+710 до км. 5+124.46) от връзката на проектното трасе с Общинския път BLG 2155 до Аятичен град Хераклея Синтика"		
Част:	Пътна	Ръководител проект :	инж. Димитър Кирилов
Съдържание :	Подробни напречни профили	Проектант :	инж. Марин Желев

Договор :	№197/05.12.2016
Фаза / Ревизия :	РП / 0
Дата :	2019г.
Мащаб :	за лист А4 1:150
Чертеж # :	10 от 22