



Съгласувал по част	Име	Подпис
Геодезия:	инж. Елеонора Дайраджиева	
Пътна:	инж. Марин Желев	
Конструктивна:	инж. Димитър Кирилов	
ПБ:	инж. Марин Желев	

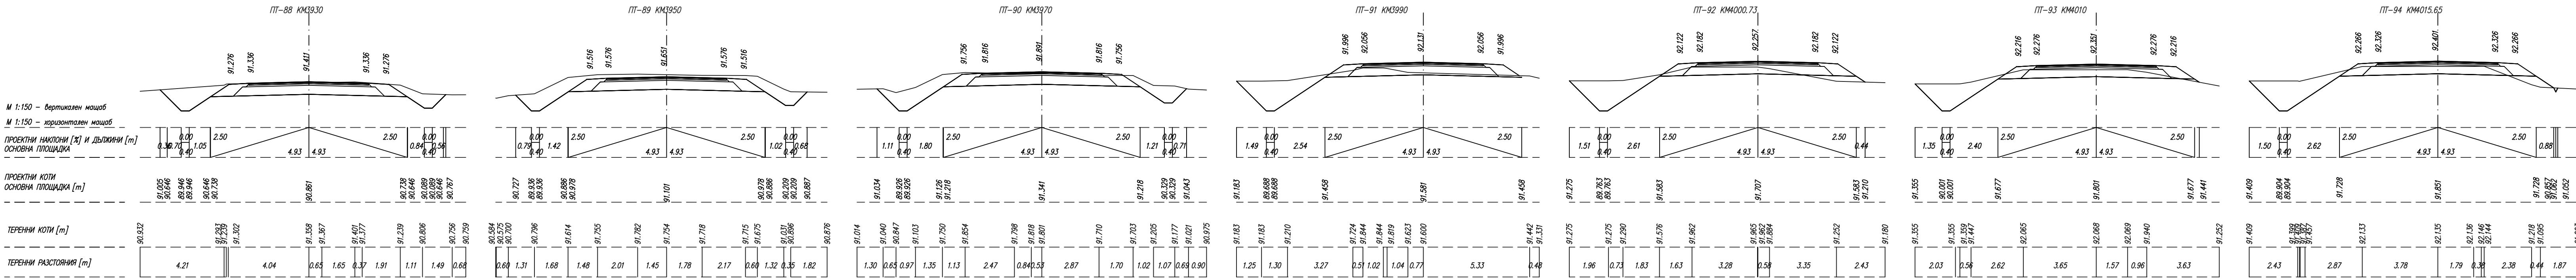

Възложител		ОБЩИНА ПЕТРИЧ	Изпълнител	"ПИРИНСТРОЙИНЖЕНЕРИНГ"ЕАД	Проект :	"Изпълнение на ИНЖЕНЕРИНГ - изработване на КНИИ и проектиране на обект „Реконструкция на пътна ВЛГ 1181 и ВЛГ 1176 към местността Руניתе, община Петрич“ и изпълнение на СМР на подобект „БЛАГОУСТРОЯВАНЕ ПОДХОДИ КЪМ МИНЕРАЛНИ БАНИ И ОБОСОВАЯВАНЕ НА ПАРКИНГ В МЕСТНОСТТА РУНИТЕ, ОБЩИНА ПЕТРИЧ“			Договор :	№197/05.12.2016		
					Подобект :	"Реконструкция, рехабилитация на съществуващо трасе и изграждане на новопроєктирана част от общински път - ВЛГ 1181, находящ се в землището на с. Руניתе, общ. Петрич, в участък (от км. 2+710 до км. 5+124.46) от връзката на проектното трасе с Общински път ВЛГ 2155 до Античен грал Хераклея Синтика"			Фаза / Ревизия :	РП 0		
					Част:	Пътна	Ръководител проект :	инж. Димитър Кирилов	Дата :	2019г.		
					Съдържание:	Подробни напречни профили	Проектант :	инж. Марин Желев	Масщаб :	за лист А4 1:150		
									Чертеж # :	11 от 22		