


Съгласувал по част	Име	Подпис
Геодезия:	инж. Елеонора Дайраджиева	
Пътна:	инж. Марин Желев	
Конструктивна:	инж. Димитър Кирилов	
ПБ:	инж. Марин Желев	

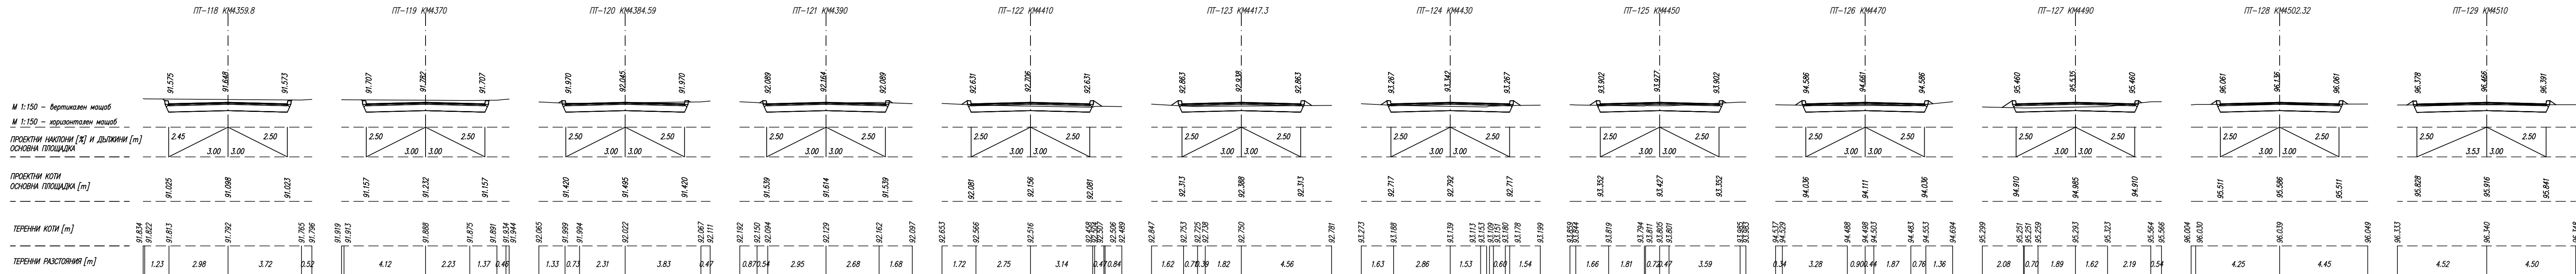

Възложител



Изпълнител

"ПИРИНСТРОЙИНЖЕНЕРИНГ"ЕАД

Проект :

Изпълнение на ИНЖЕНЕРИНГ - изработване на КНИИ и проектиране на обект „Реконструкция на пътна ВЛГ 1181 и ВЛГ 1176 към местността Руните, община Петрич“ и изпълнение на СМР на подобект „БЛАГОУСТРОЯВАНЕ ПОДХОДИ КЪМ МИНЕРАЛНИ БАНИ И ОБОСОбЯВАНЕ НА ПАРКИНГ В МЕСТНОСТТА РУНИТЕ, ОБЩИНА ПЕТРИЧ“

Подобект :

Реконструкция, реконструкция на съществуващо трасе и изграждане на новопроектирана част от общински път - ВЛГ 1181, нахозищ се в землището на с. Руните, общ. Петрич, в участък (от км. 2+710 до км. 5+124.46) от връзката на проектното трасе с Общински път ВЛГ 2155 до Античен град Хераклея Синтика"

Част:

Пътна

Съдържание:

Подобект : Ръководител проект : инж. Димитър Кирилов  
Проектант : инж. Марин Желев

Договор :

№197/05.12.2016

Фаза / Ревизия :

РП 0

Дата :

2019г.

Мащаб :

за лист А4 1:150

Чертеж # :

13 от 22