



Съгласувал по част	Име	Подпис
Геодезия:	инж. Елеонора Дайраджиева	
Пътна :	инж. Марин Желев	
Конструктивна :	инж. Димитър Кирилов	
ПБ :	инж. Марин Желев	

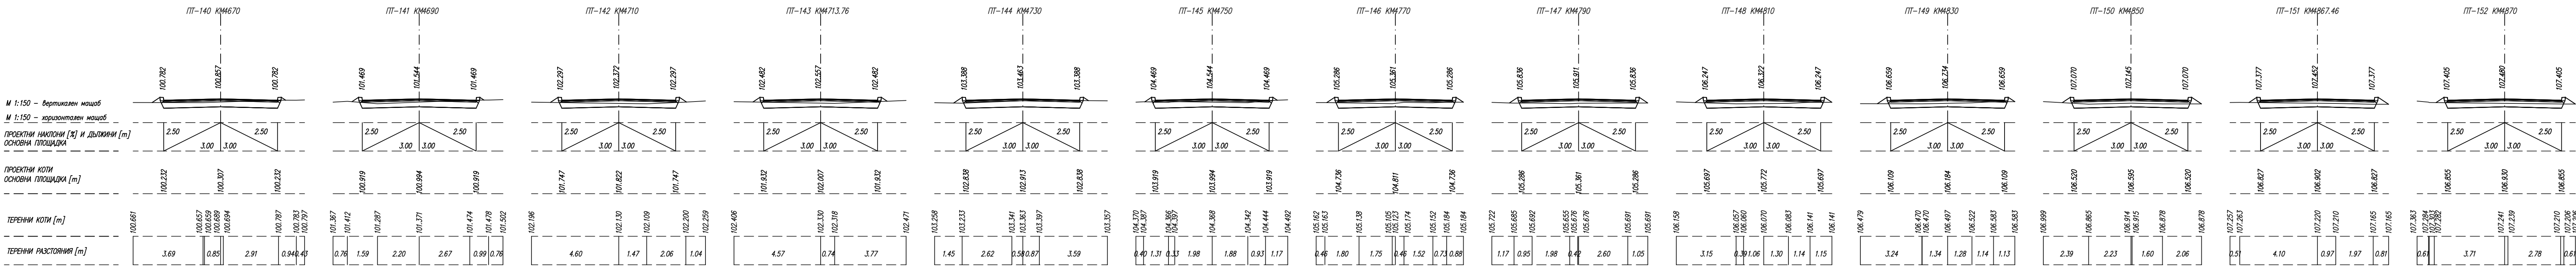

Възложител



Изпълнител

"ПИРИНСТРОЙИНЖЕНЕРИНГ"ЕАД

Проект :
Часть:
Съдържание :

„Изпълнение на ИНЖЕНЕРИНГ - изработване на КНИИ и проектиране на обект „Реконструкция на пътна ВЛГ 1181 и ВЛГ 1176 към местността Руните, община Петрич“ и изпълнение на СМР на подобект „БЛАГОУСТРОЯВАНЕ ПОДХОДИ КЪМ МИНЕРАЛНИ БАНИ И ОБОСОБЯВАНЕ НА ПАРКИНГ В МЕСТНОСТТА РУНИТЕ, ОБЩИНА ПЕТРИЧ“
„Реконструкция, рехабилитация на съществуващо трасе и изграждане на новопроектирана част от общински път - ВЛГ 1181, находящ се в землището на с. Руните, общ. Петрич, в участък (от км. 2+710 до км. 5+124.46) от връзката на проектното трасе с Общински път ВЛГ 2155 до Античен град Хераклея Синтика“
Ръководител проект :
Проектант :

инж. Димитър Кирилов
инж. Марин Желев

Договор :
Фаза / Ревизия :
Дата :
Мащаб :
Чертеж # :

№197/05.12.2016
РП
2019г.
за лист А4
1:150
14 от 22