



Съгласувал по част	Име	Подпис
Геодезия:	инж. Елеонора Дайраджиева	
Пътна:	инж. Марин Желев	
Конструктивна:	инж. Димитър Кирилов	
ПБ:	инж. Марин Желев	

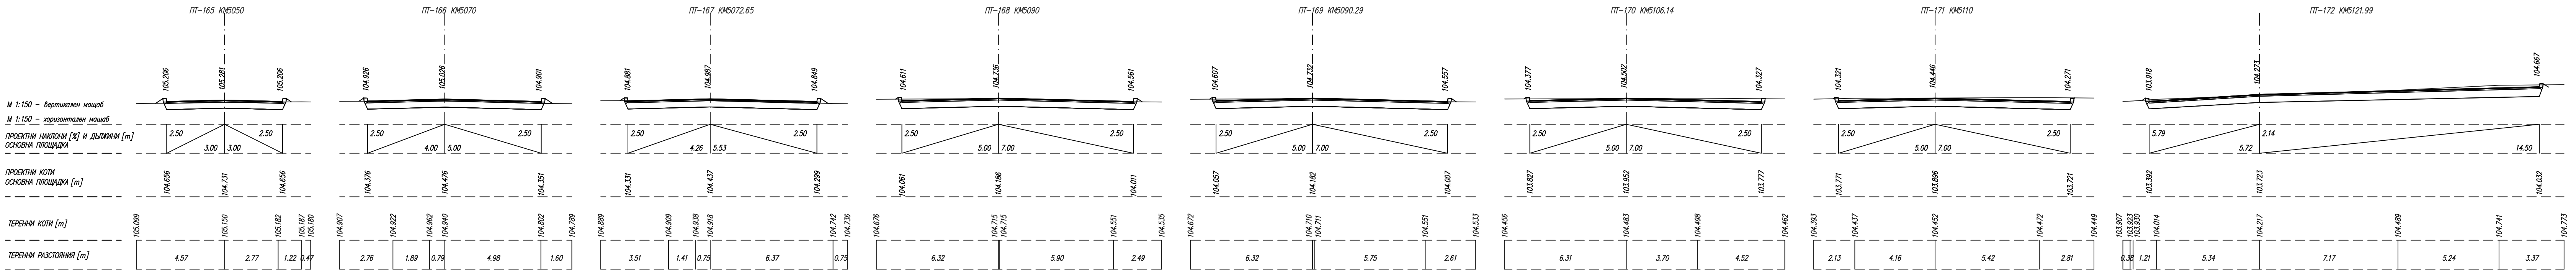

Възложител



Община ПЕТРИЧ

Изпълнител

"ПИРИНСТРОЙИНЖЕНЕРИНГ"ЕАД

Проект :  
Подобект :  
Част:  
Съдържание :

„Изпълнение на ИНЖЕНЕРИНГ - изработване на КНИИ и проектиране на обект „Реконструкция на пътна ВЛГ 1181 и ВЛГ 1176 към местността Руните, община Петрич“ и изпълнение на СМР на подобект „БЛАГОУСТРОЯВАНЕ ПОДХОДИ КЪМ МИНЕРАЛНИ БАНИ И ОБОСОВАВАНЕ НА ПАРКИНГ В МЕСТНОСТТА РУНИТЕ, ОБЩИНА ПЕТРИЧ“  
„Реконструкция, рехабилитация на съществуващо трасе и изграждане на новопроектирана част от общински път - ВЛГ 1181, намиращ се в землището на с. Руните, общ. Петрич, в участък (от км. 2+710 до км. 5+124.46) от връзката на проектното трасе с Общински път ВЛГ 2155 до Античен град Хераклея Синтика“  
Ръководител проект :  
Проектант :

инж. Димитър Кирилов  
инж. Марин Желев

Договор :  
Фаза / Ревизия :  
Дата :  
Масщаб :  
Чертеж # :

№197/05.12.2016  
РП  
2019г.  
за лист А4  
1:150  
15 от 22