




ТИПОВ НАПРЕЧЕН ПРОФИЛ  
ОТ КМ. 2+710.00 ДО КМ. 2+870.00

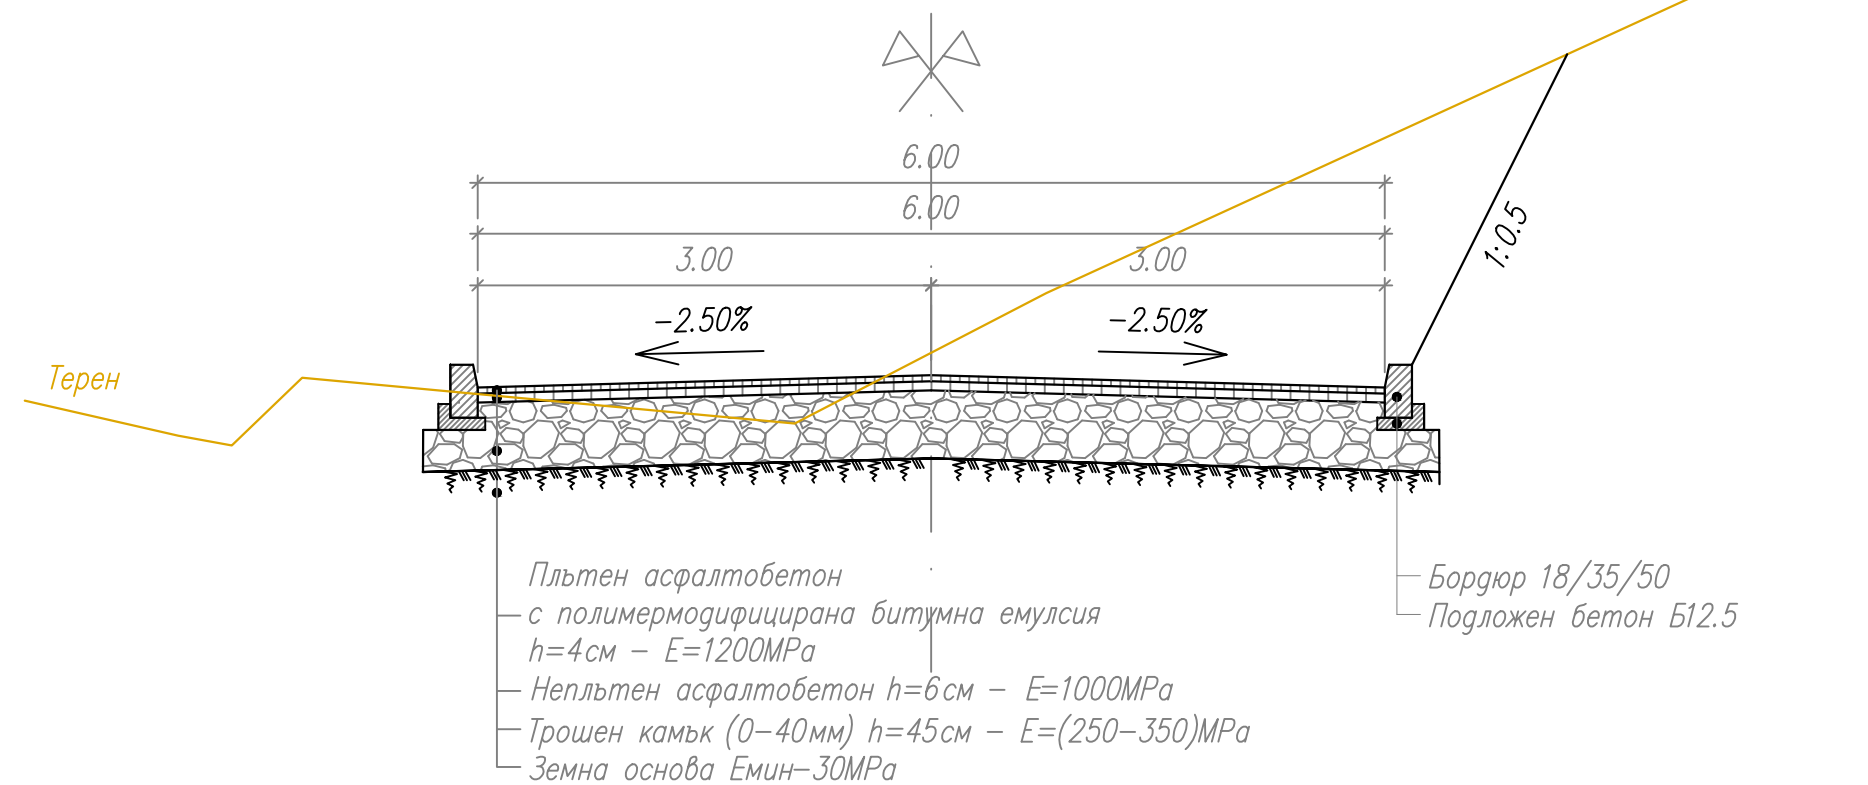

ТИПОВ НАПРЕЧЕН ПРОФИЛ  
ОТ КМ. 2+870.00 ДО КМ. 3+161.56

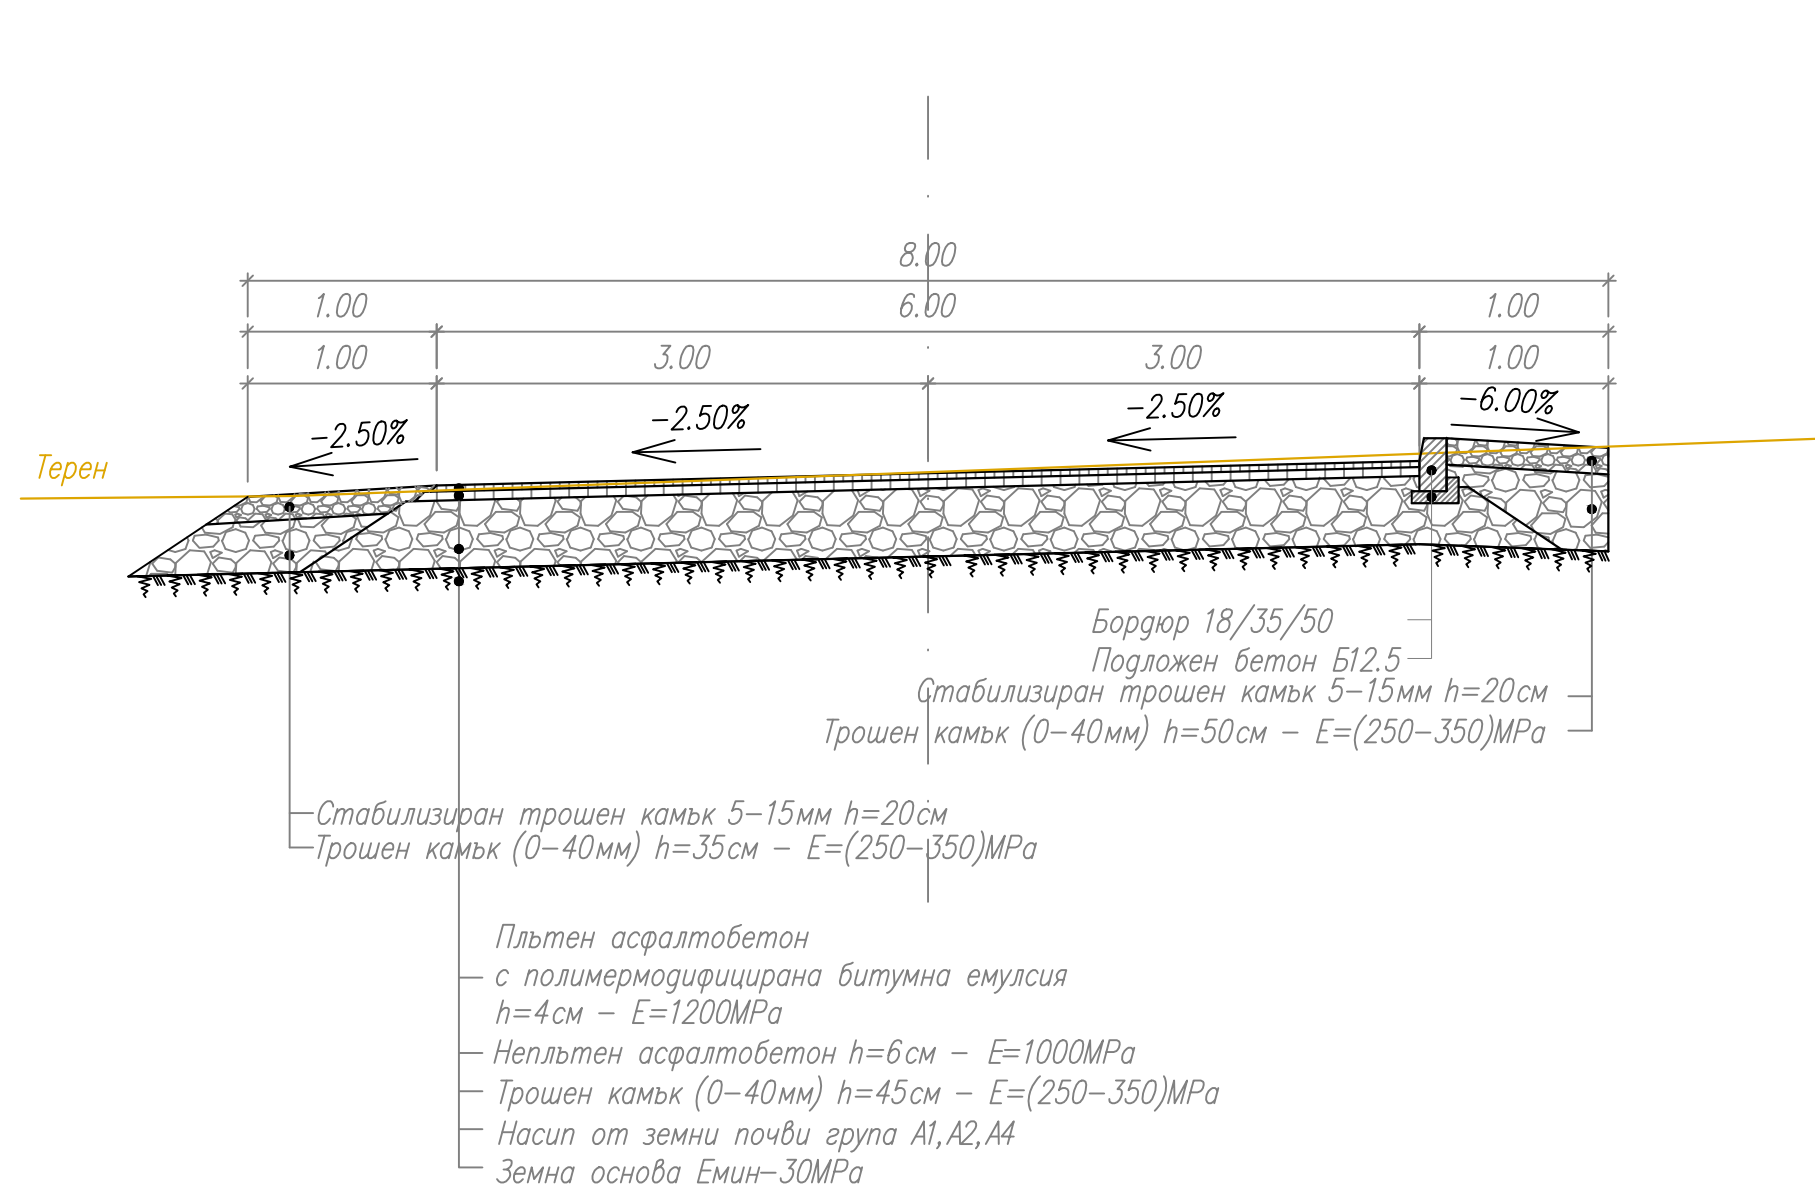

ТИПОВ НАПРЕЧЕН ПРОФИЛ  
ОТ КМ. 3+161.56 ДО КМ. 3+471.56

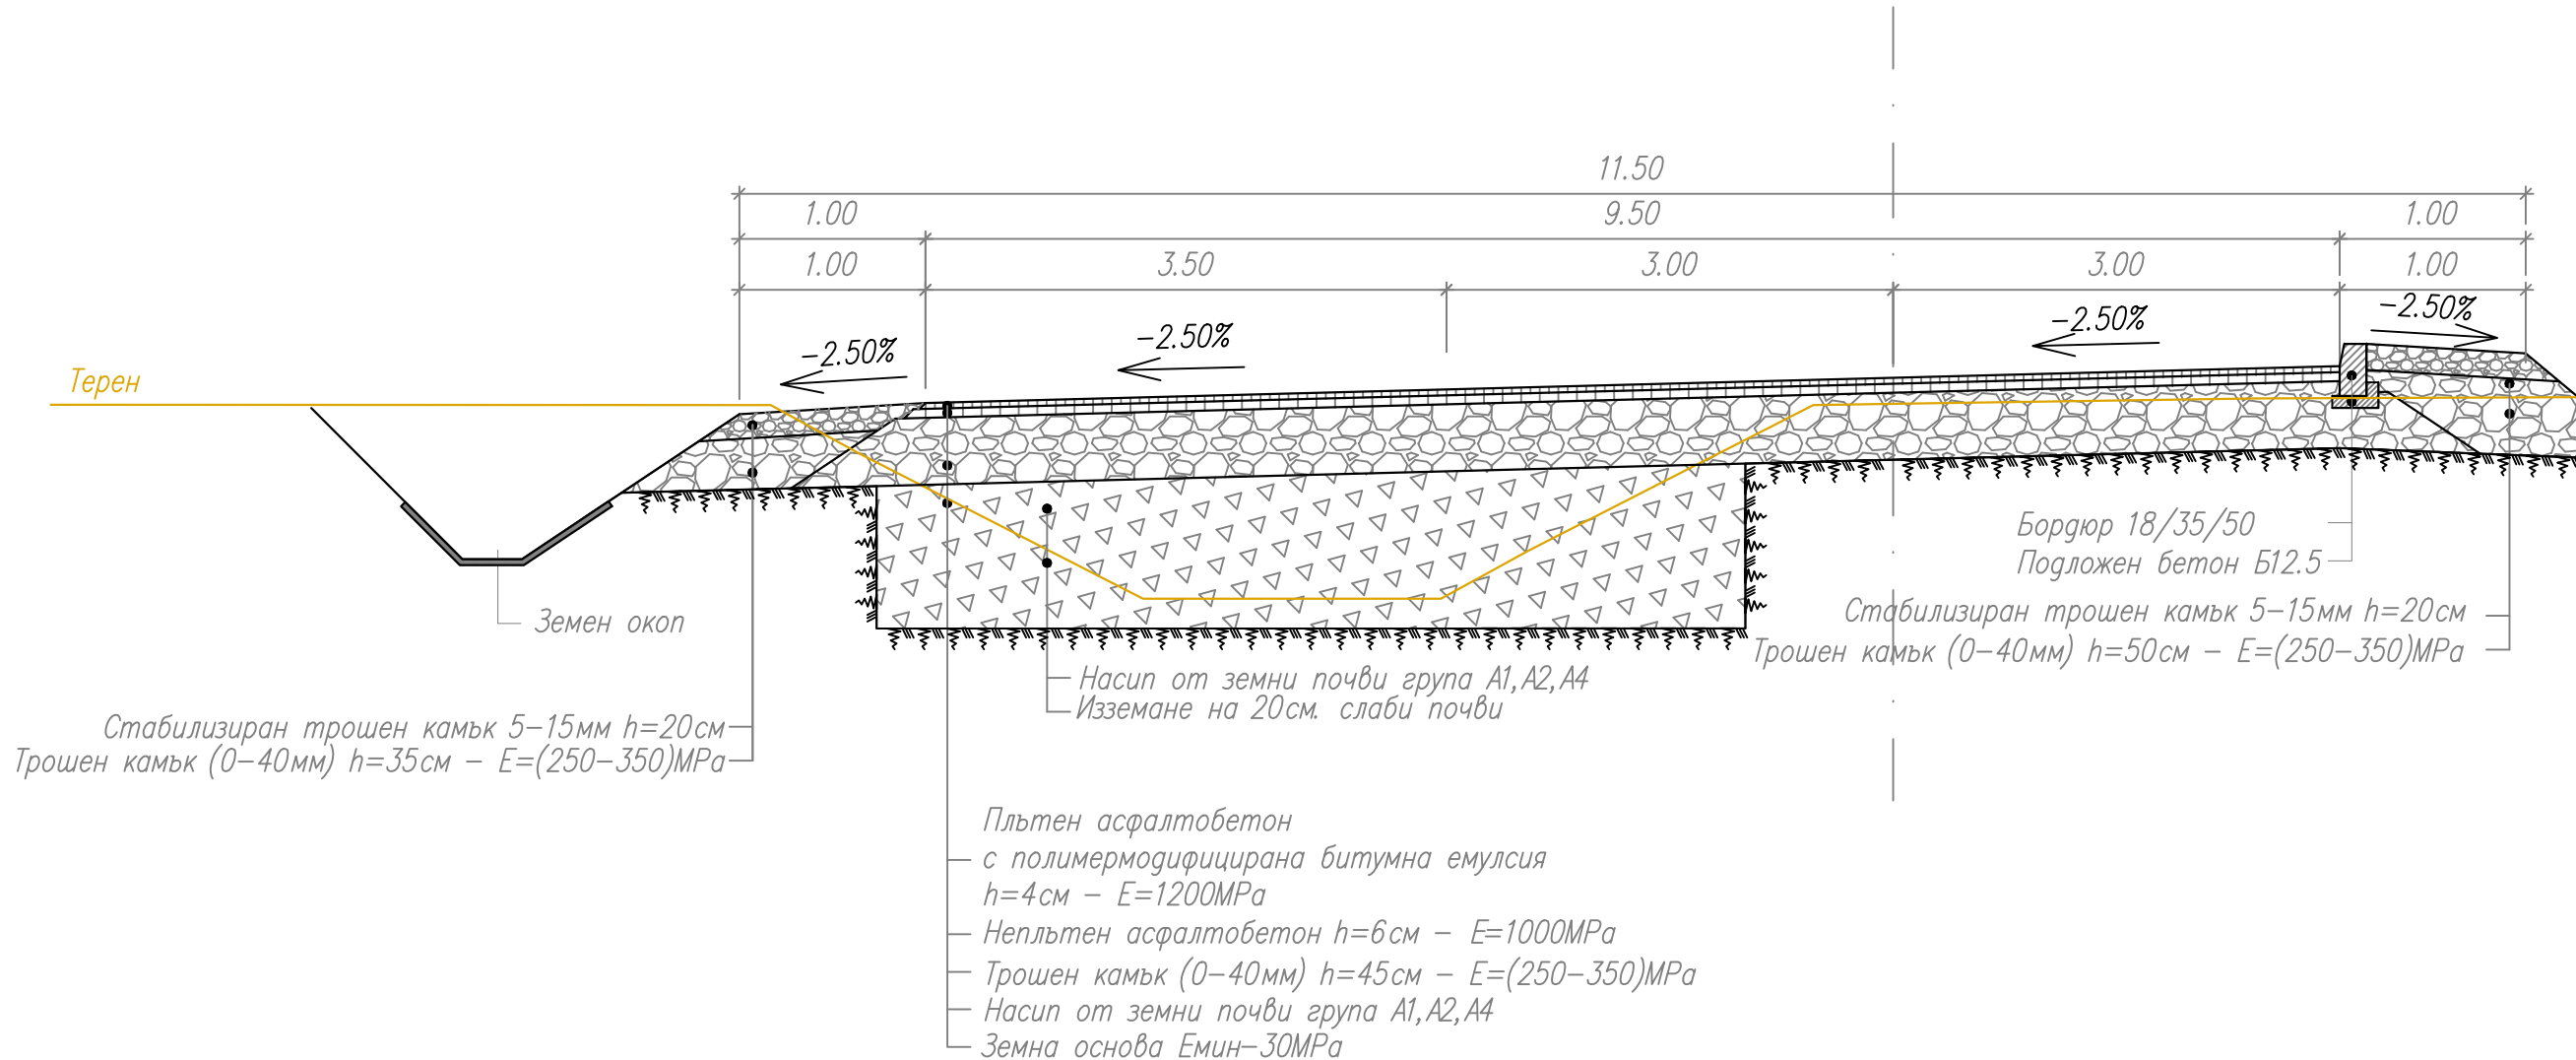

Съгласувал по част	Име	Подпис
Геодезия:	инж. Елеонора Дайраджиева	
Пътна:	инж. Марин Желев	
Конструктивна:	инж. Димитър Кирилов	
ПБ:	инж. Марин Желев	

Възложител



Изпълнител

"ПИРИНСТРОЙИНЖЕНЕРИНГ"ЕАД

Проект : „Изпълнение на ИНЖЕНЕРИНГ - изработване на КНИИ и проектиране на обект „Реконструкция на пътна BG1181 и BG1176 към местността Руните, община Петрич“ и изпълнение на СМР на подобект „БЛАГОУСТРОЙВАНЕ ПОДХОДИ КЪМ МИНЕРАЛНИ БАНИ И ОБОСОВАВАНЕ НА ПАРКИНГ В МЕСТНОСТТА РУНИТЕ, ОБЩИНА ПЕТРИЧ“  
Подобект : „Реконструкция, реабилитация на съществуващо трасе и изграждане на новопроектирана част от общински път - BG1181, находящ се в землището на с. Руните, общ. Петрич, в участък (от км. 2+710 до км. 5+124.46) от връзката на проектното трасе с Общински път BG12155 до Античен град Хераклея Синтика“  
Част: Пътна  
Съдържание : Типови напречни профили

Ръководител проект : инж. Димитър Кирилов  
Проектант : инж. Марин Желев

Договор : №197/05.12.2016  
Фаза / Ревизия : РП 0  
Дата : 2019г.  
Масщаб : за лист А4 1:50  
Чертеж # : 16 от 22