M 1:50 / 1cm=0.5m/ 0 0.5m 1m 1cm A4

ТИПОВ НАПРЕЧЕН ПРОФИЛ
ОТ КМ. 4+043.86 ДО КМ. 4+250.00

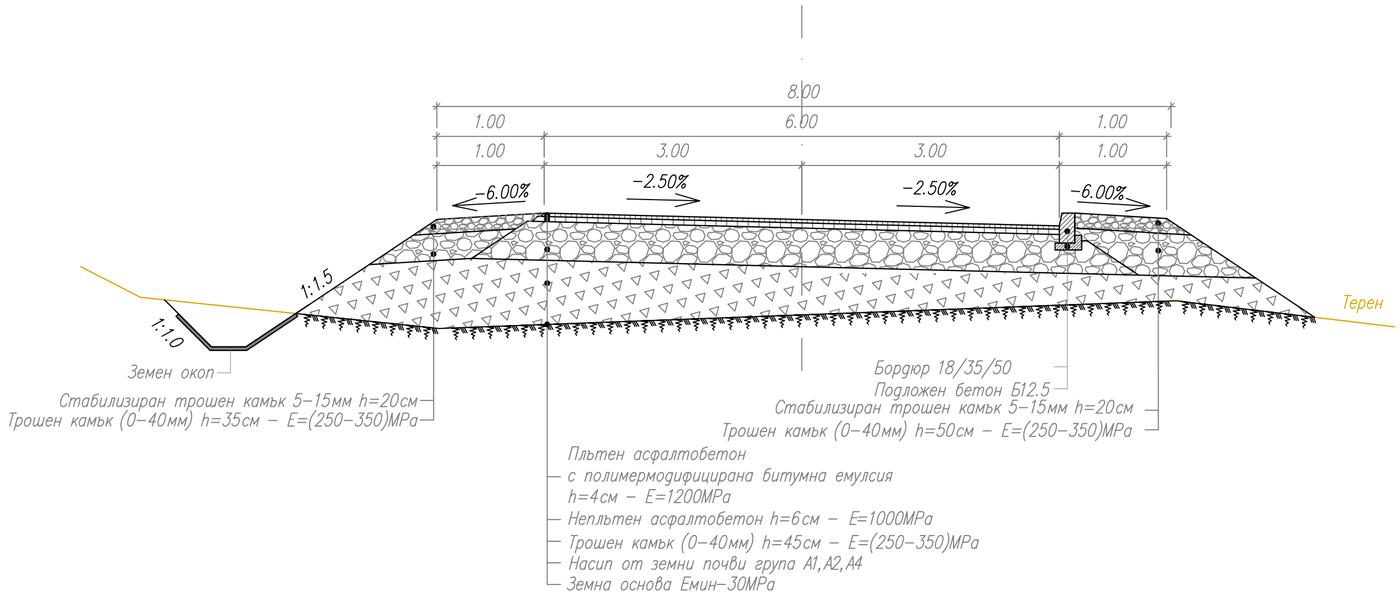

ТИПОВ НАПРЕЧЕН ПРОФИЛ
ОТ КМ. 4+240.00 ДО КМ. 5+124.46

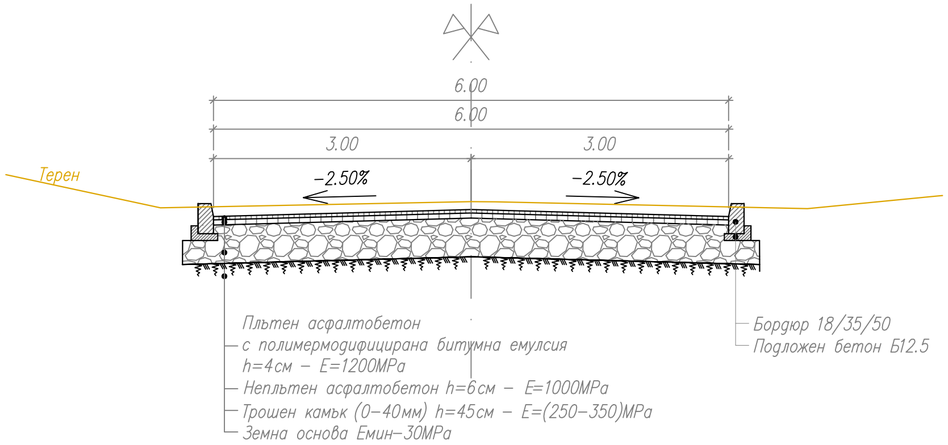

Съгласувал по част	Име	Подпис
Геодезия:	инж. Елеонора Дайраджиева	
Пътна :	инж. Марин Желев	
Конструктивна :	инж. Димитър Кирилов	
ПБ :	инж. Марин Желев	

Възложител	ОБЩИНА ПЕТРИЧ	Изпълнител	"ПИРИНСТРОЙИНЖЕНЕРИНГ"ЕАД	Проект :	„Изпълнение на ИНЖЕНЕРИНГ - изработване на КПИИ и проектиране на обект „Реконструкция на пътища BLG 1181 и BLG 1176 към местността Рупите, община Петрич" и изпълнение на СМР на водобект „БЛАГОУСТРОЯВАНЕ ПОДХОДИ КЪМ МИНЕРАЛНИ БАНИ И ОБОСОБЯВАНЕ НА ПАРКИНГ В МЕСТНОСТТА РУПИТЕ, ОБЩИНА ПЕТРИЧ"
				Подобект :	„Реконструкция, рехабилитация на съществуващо трасе и изграждане на новопроектирана част от общински път - BLG 1181, находящ се в землището на с. Рупите, общ. Петрич, в участък (от км. 2+710 до км. 5+124.46) от връзката на проектното трасе с Общински път BLG 2155 до Античен град Хераклея Синтика"
				Част:	Пътна
				Ръководител проект :	инж. Димитър Кирилов
				Съдържание :	Типови напречни профили
				Проектант :	инж. Марин Желев

Договор :	№197/05.12.2016		
Фаза / Ревизия :	РП	0	
Дата :	2019г.		
Мащаб :	за лист A4	1:50	
Чертеж # :	18 от 22		